

Provincia Monza e Brianza

Comune di Verano Brianza

VARIANTE GENERALE AL PGT

Piano di Governo del Territorio

Ai sensi della l.r. 12/2005 e s.m.i.

Piano delle Regole

Cascine: individuazione comparti, unità edilizie, tipologie e altezze

Approvata con Delibera del Consiglio comunale n. 54 del 04/11/2011

Aggiornata al ____/____/____

PdR.03b

1:1.000

Settembre 2024

Il Sindaco
Samuele Consonni

Il Segretario Comunale
Dott.ssa Claudia La Rosa

Il Responsabile Unico del Procedimento
Arch. Roberta Brambilla

GRUPPO DI LAVORO

Arch. Paolo Favole

Arch. Claudio Nardi

COLLABORATORI

Arch. Alessio Pennè


Adottato dal C.c. con Delibera n° del/...../.....

Publicato dal al/...../.....

Approvato dal C.C. con Delibera n° del/...../.....

Publicato sul BURL n° del/...../.....

Valore architettonico	Rilevante										Buono										Modesto										Bassa										Contrasto			
Permanenza caratteri formali tradizionali	Alta			Media				Bassa			Alta			Media				Bassa			Alta			Media				Bassa			Media			Bassa				Bassa						
Stato di conservazione	ottimo	buono	scarso	possimo	ottimo	buono	scarso	pessimo	ottimo	buono	scarso	possimo	ottimo	buono	scarso	possimo	ottimo	buono	scarso	possimo	ottimo	buono	scarso	possimo	ottimo	buono	scarso	possimo	ottimo	buono	scarso	possimo	ottimo	buono	scarso	possimo	ottimo	buono	scarso	possimo				
Manutenzione ordinaria	
Manutenzione straordinaria	
Restauro conservativo e risanamento conservativo	
Restauro e risanamento per adeguamento ambientale	
Ristrutturazione edilizia leggera	
Ristrutturazione edilizia pesante	
Ristrutturazione edilizia con incremento volumetrico	

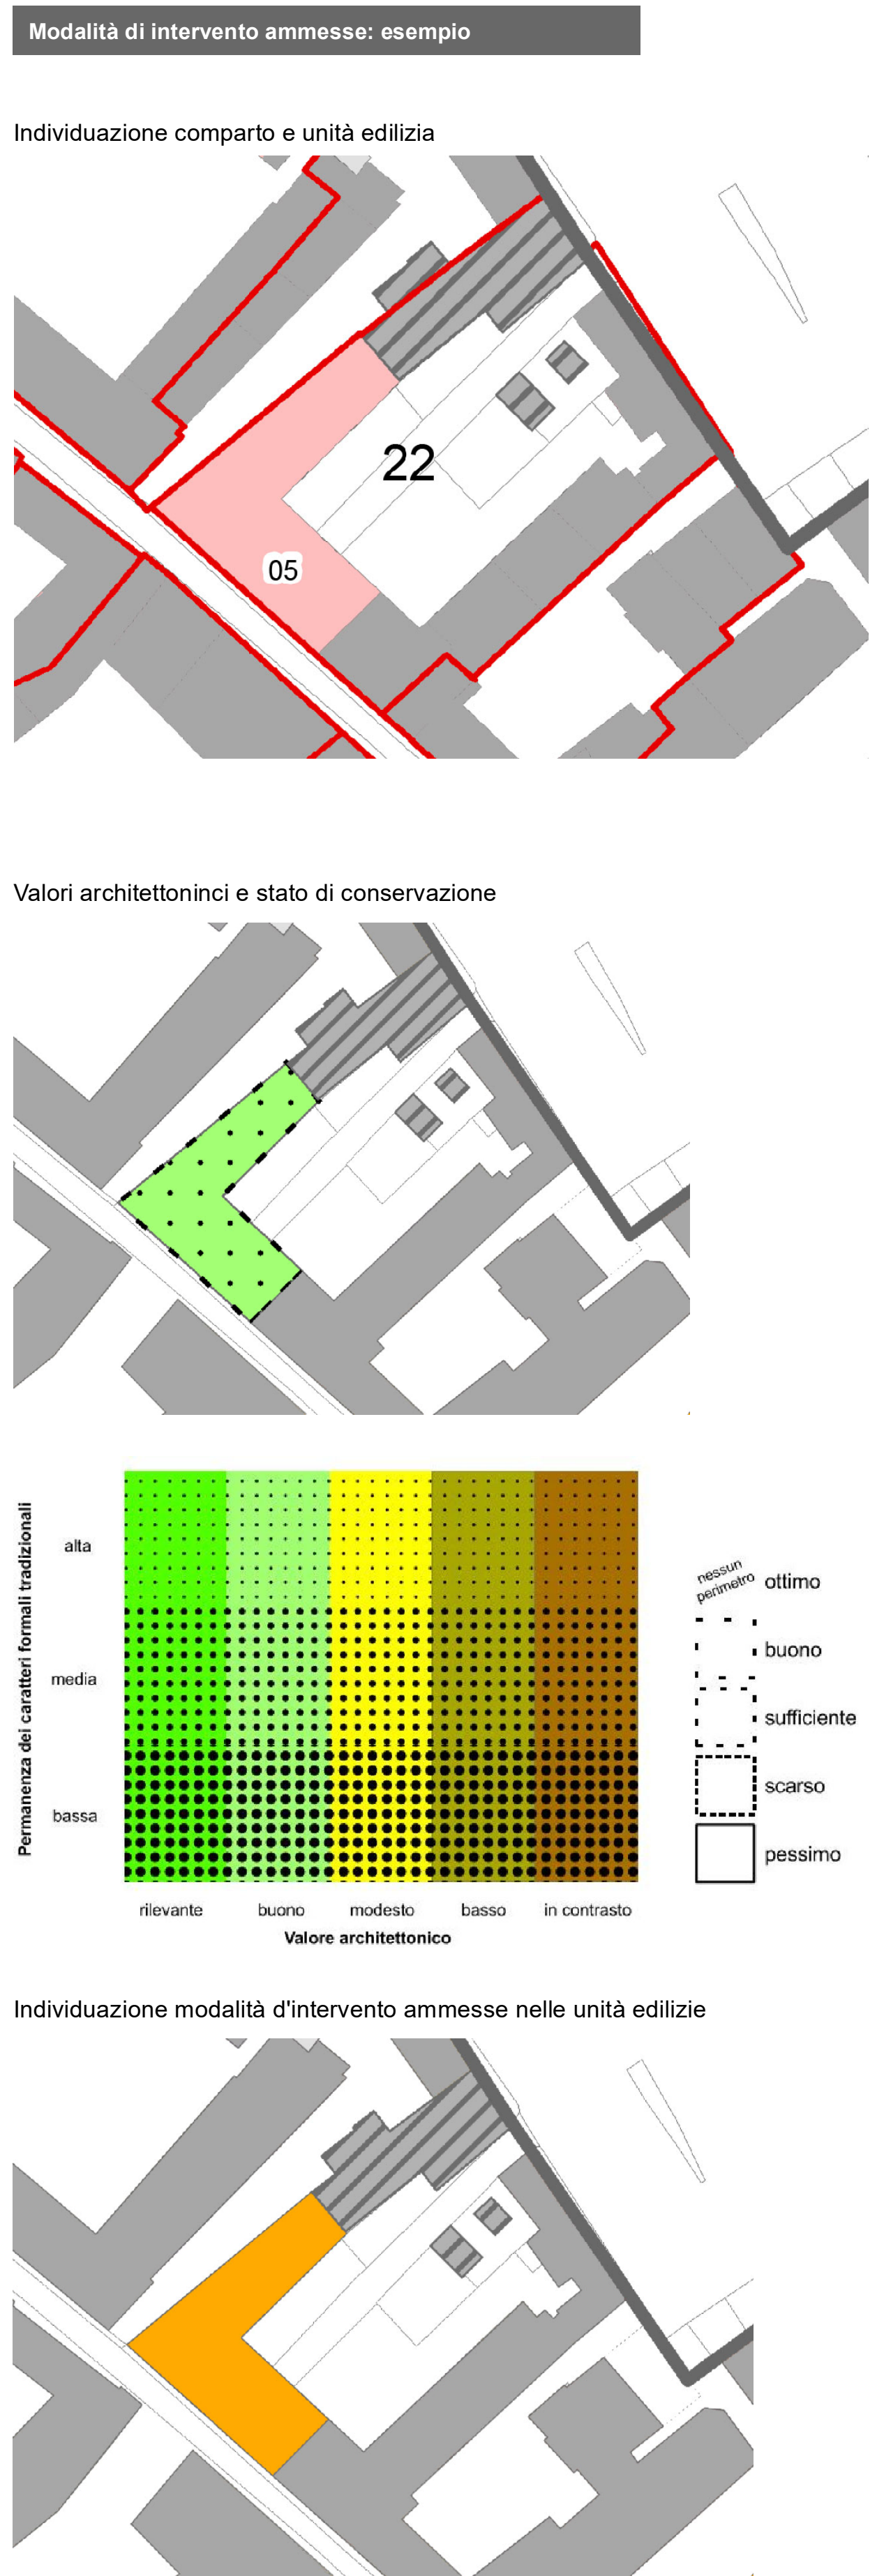

Valore architettonico	Buono				Bassa			
Permanenza dei caratteri formali tradizionali	Alta		Media		Bassa		Alta	
Stato di conservazione	ottimo	buono	scarso	pessimo	ottimo	buono	scarso	pessimo
Manutenzione ordinaria								
Manutenzione straordinaria								
Restauro conservativo e risanamento conservativo								
Restauro e risanamento per adeguamento ambientale								
Ristrutturazione edilizia								
Ristrutturazione edilizia con incremento volumetrico								
Piano di recupero al contrario								