


PIANO DEGLI INTERVENTI N.4
MODIFICHE PUNTUALI

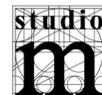

STUDIO DI PROGETTAZIONE URBANA
TERRITORIALE E AMBIENTALE
ANDREA MANTOVANI ARCHITETTO
Via Valpolicella 58, 37029 S. Pietro In Casaro (VR)
tel. 0457702399
mail: a.mantovani@studio.m
PEC: andrea.mantovani2@archworkshop.it
O.A.P.P.C. della Provincia di Verona n. 363
C.F. 01570260235 P.I. 02212880237

Sindaco
Responsabile Settore Tecnico
Progettista

Sig. Stefano Presa
Geom. Serafino Presa
Arch. Andrea Mantovani

Approvato con DCC n.21 del 30.06.2025

Giugno 2025

Documento informativo firmato digitalmente ai sensi del D. Lgs. 82/2005 e s.m.i. e norme collegate, il quale sostituisce il documento cartaceo e la firma autografa

LEGENDA

Confini Comunali

Vincoli, pianificazione territoriale superiore e fasce di rispetto

- Vincolo Idrogeologico-forestale R.D. L. 30/12/1923 n.3267
- Vincolo Paesaggistico D.Lgs. 42/2004 art. 142 - Corsi d'acqua
- Vincolo paesaggistico D.Lgs. 42/2004 art. 142 - Zone Boscate
- Vincolo Destinazione Forestale L.R. 52/1978 art. 14, 15 e 16
- Vincolo Simico D.P.C.M. 3274/2003 e s.m.i. - Classe 2
- Area a pericolosità idraulica e idrogeologica del PAI
- P1 - pericolo moderato
- P2 - pericolo medio
- P3 - pericolo elevato
- P4 - pericolo molto elevato
- Fasce di rispetto cimiteriali T.U. Leggi Sanitarie R.D. 1285/1934
- Fasce di rispetto viabilità D.Lgs. 285/1992
- Idrografia principale / Servizi idraulica R.D. 368/1904 e R.D. 523/1904
- Fasce di rispetto elettrodotto L.R. 27/1993
- Fasce di rispetto pozzi per uso idropotabile D.Lgs. 15/2006
- Vincolo Archeologico D.Lgs. 42/2004 art. 142
- Cave attive
- Sopressuoli percorsi dal fuoco
- Ambiti soggetti alle instabilità per Cedimenti Differenziali / Crollo di cavità per cui sono prescritti approfondimenti di studio di microzonazione sismica di 3° livello

Sistema ambientale e paesaggistico


- Zona E Agricola
- Allevamenti zootecnici intensivi L.R. 11/2004 Atto di indirizzo lett d) - edificabilità in zona agricola
- Parco Naturale Regionale della Lessinia L.R. n. 12/1990
- a) zona di riserva naturale orientata
- b) zona di riserva naturale speciale
- c) zona di riserva naturale ad indirizzo didattico
- d) zona agro-silvo-pastorale
- Elementi dell'architettura con valore storico - testimoniale
- Idrografia principale / Aree di tutela art. 41 L.R. 11/2004
- Aree a rischio archeologico
- Fabbricati non più funzionali al fondo agricolo

Sistema insediativo - Residenziale, produttivo e servizi


- Centri Storici
- Zona A - Centro Storico
- Zona A1 - Nuclei sparsi
- Zona B1 - Nuclei storici
- Zona B1a - Completamento edilizio
- Zona B2 - Completamento edilizio
- Zona C1 - Residenziale integrativa
- Zona C1s - Residenziale sparsa
- Zona C2 - Espansione residenziale
- Verde Privato
- Zona D1 - Industriale di completamento
- Zona D2 - Artigianale di completamento
- Zona D3 - Turistico alberghiera
- Zona Fa - Area per istruzione
- Zona Fb - Area per attrezzature di interesse comune
- Zona Fc - Area attrezzata a parco, gioco e sport
- Zona Fd - Area a parcheggio
- Area con obbligo di Piano Attuativo
- Accordi pubblico - privati
- Schede "B" Centro Storico PI.4

Sistema della mobilità

- Percorsi rurali e montani
- Percorsi attrezzati, ciclabili e pedonali

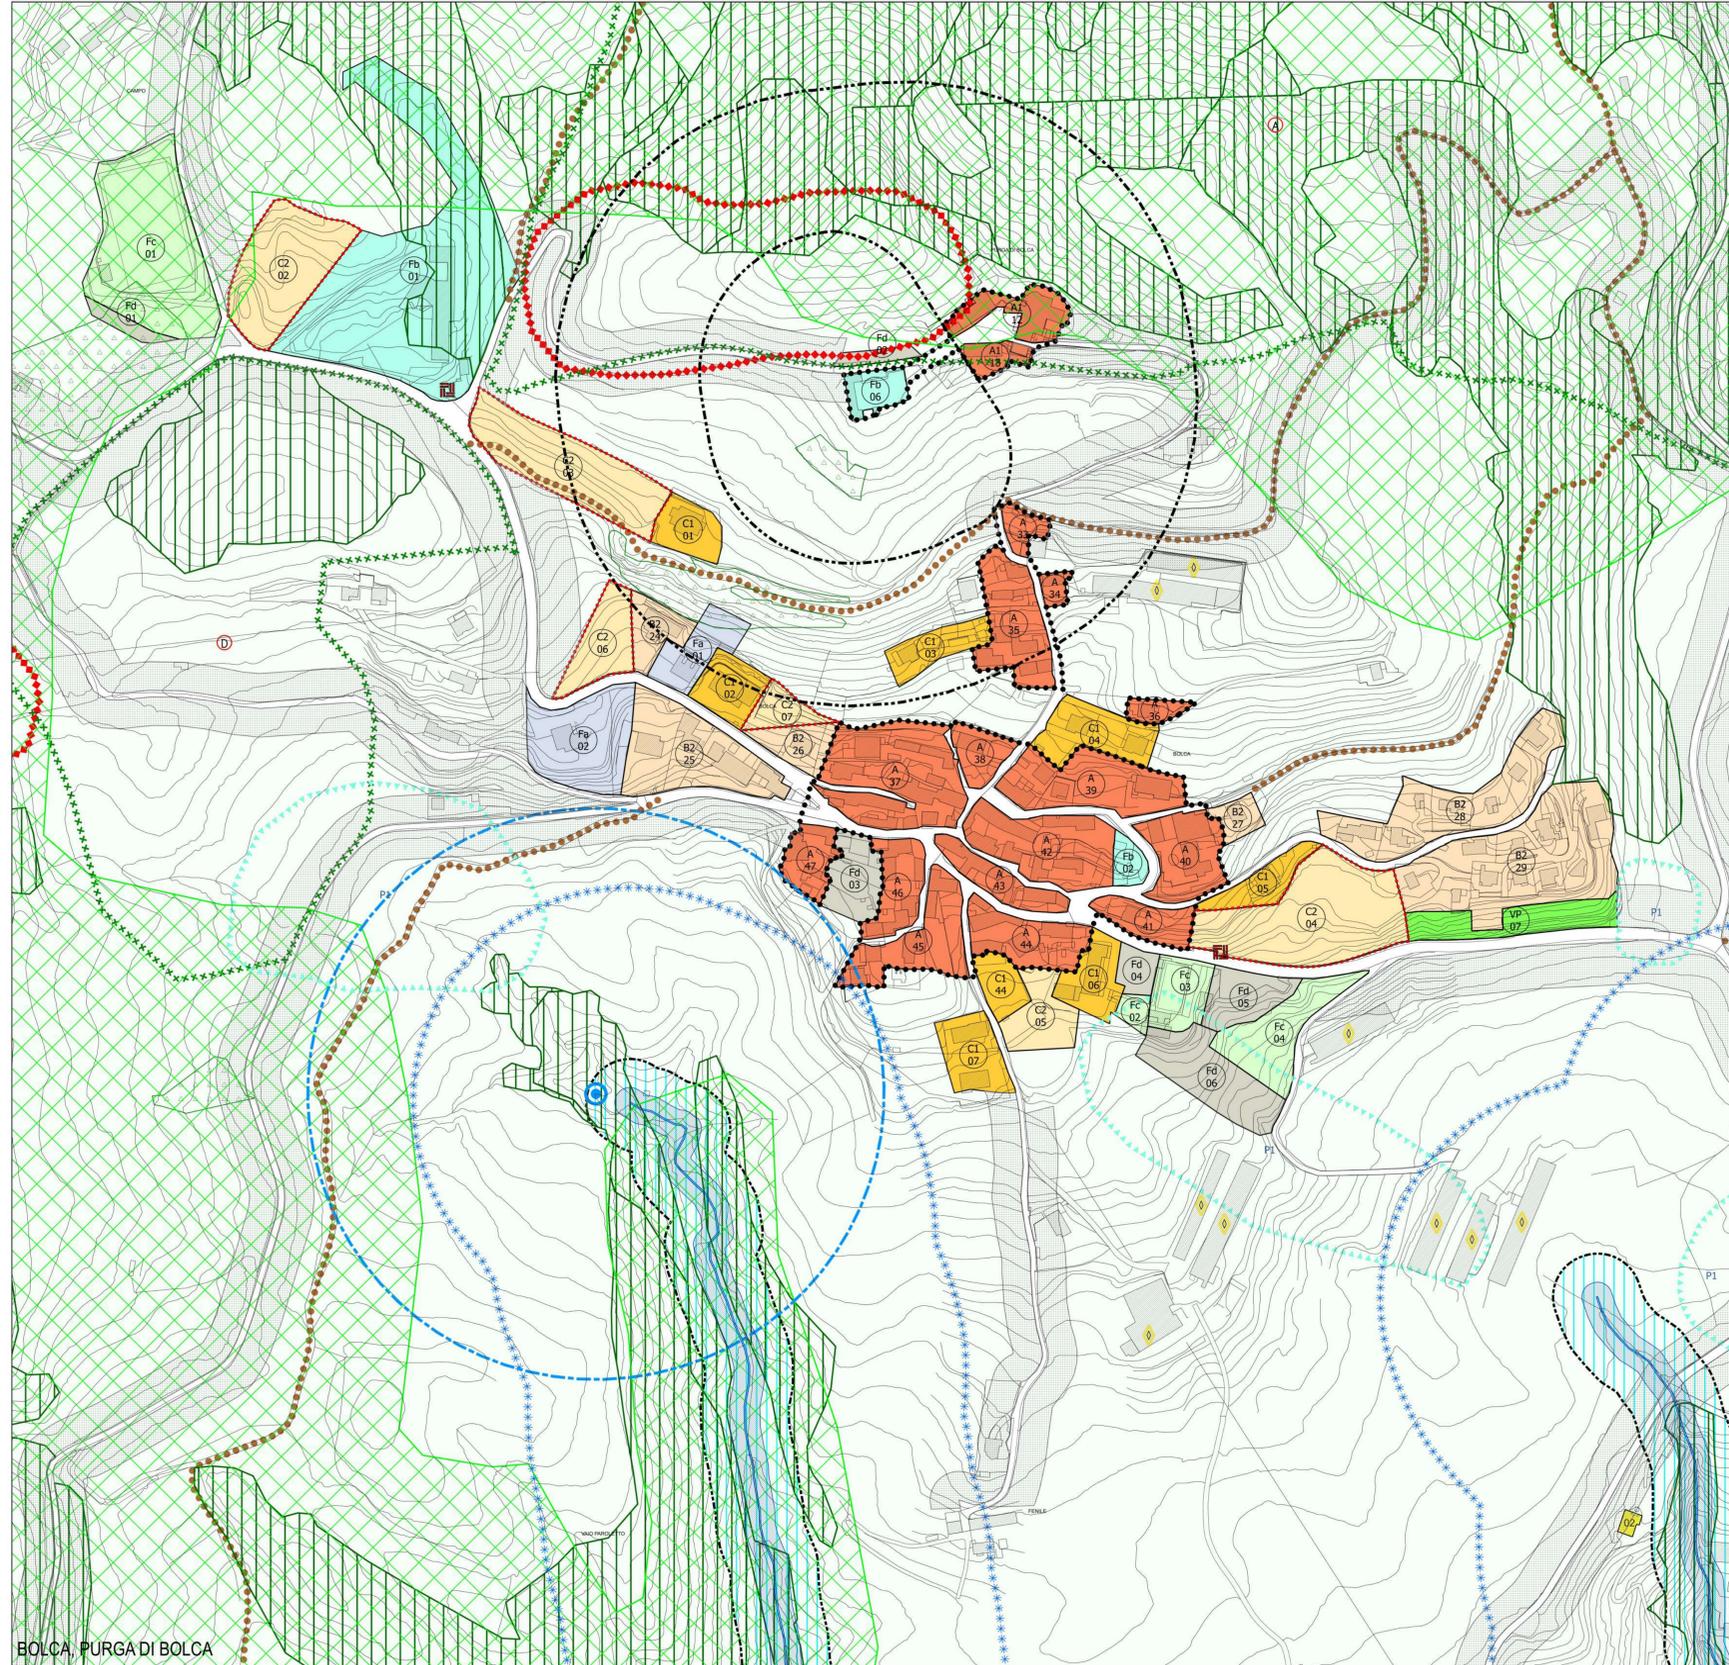

BOLCA, PURGA DI BOLCA

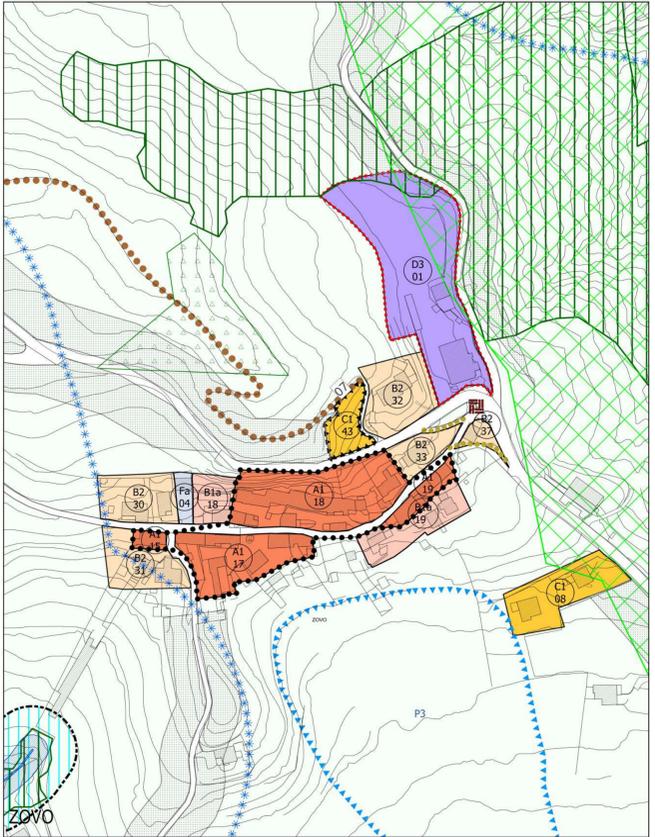

CAMPONOGARA, GAGGI