


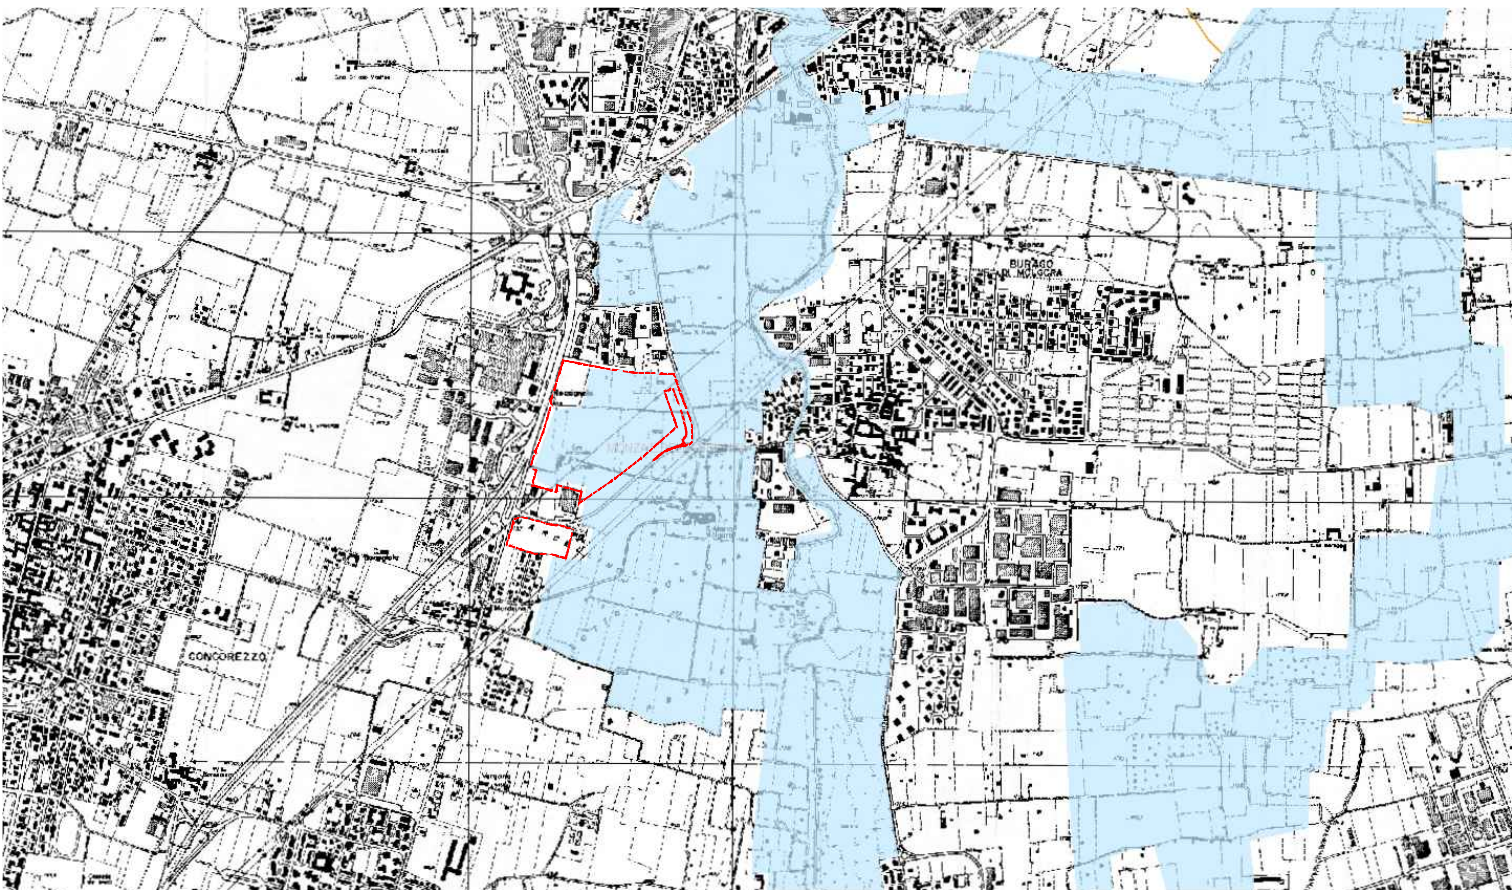

ELEMENTI DI SECONDO LIVELLO DELLA RER

PERIMETRO DEL P.I.I. SOVRAPPONTO AGLI ESTRATTI CARTOGRAFICI

TAVOLA 2 - Elementi di caratterizzazione ecologica del territorio

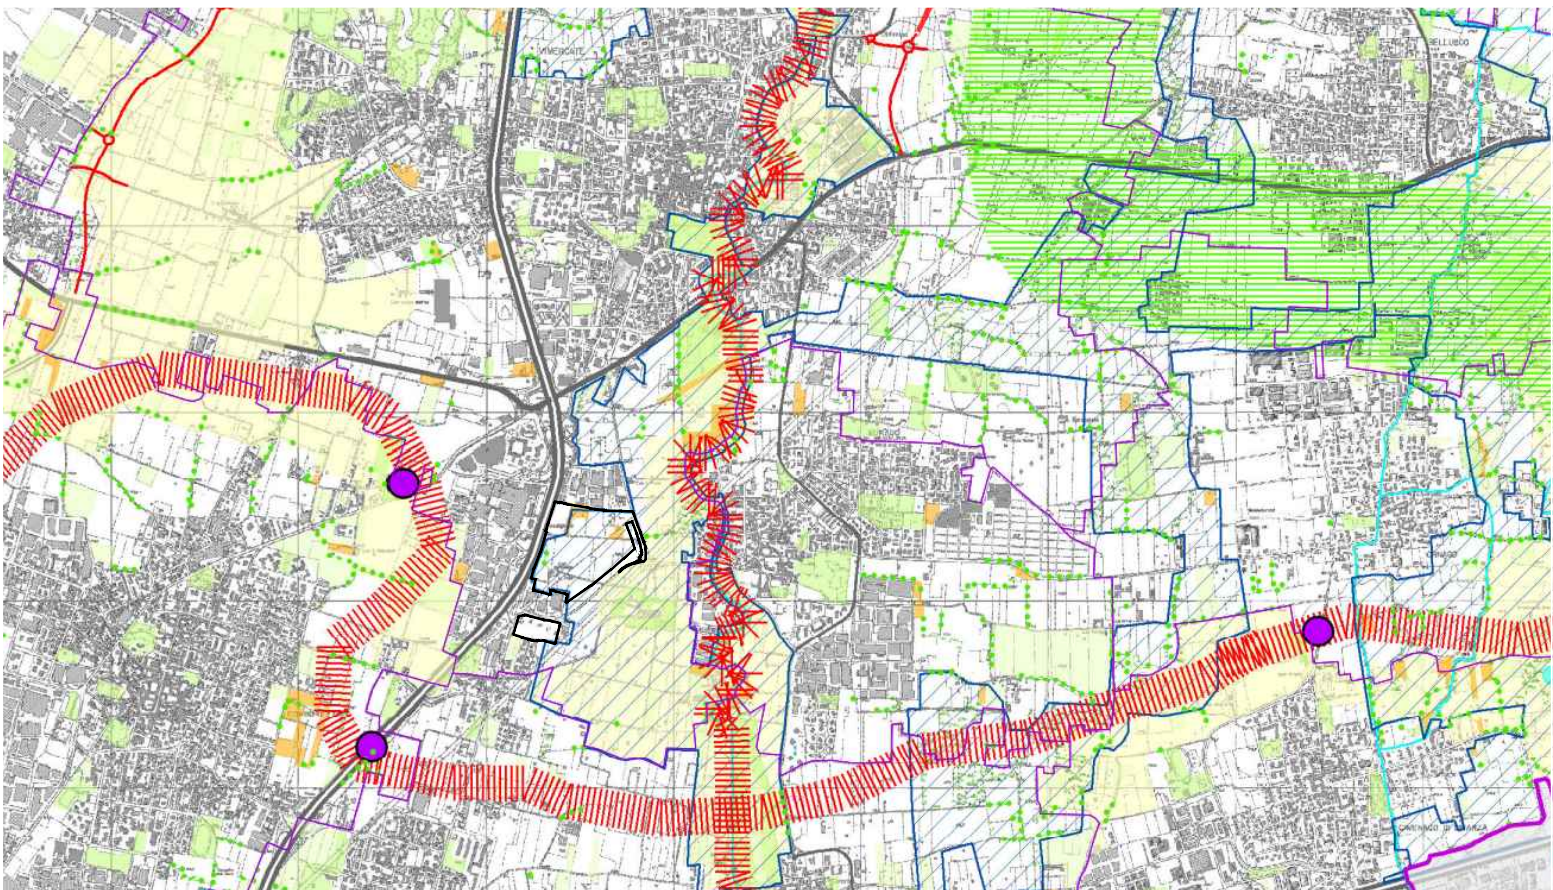


TAVOLA 3A - Ambiti, sistemi ed elementi di rilevanza paesaggistica

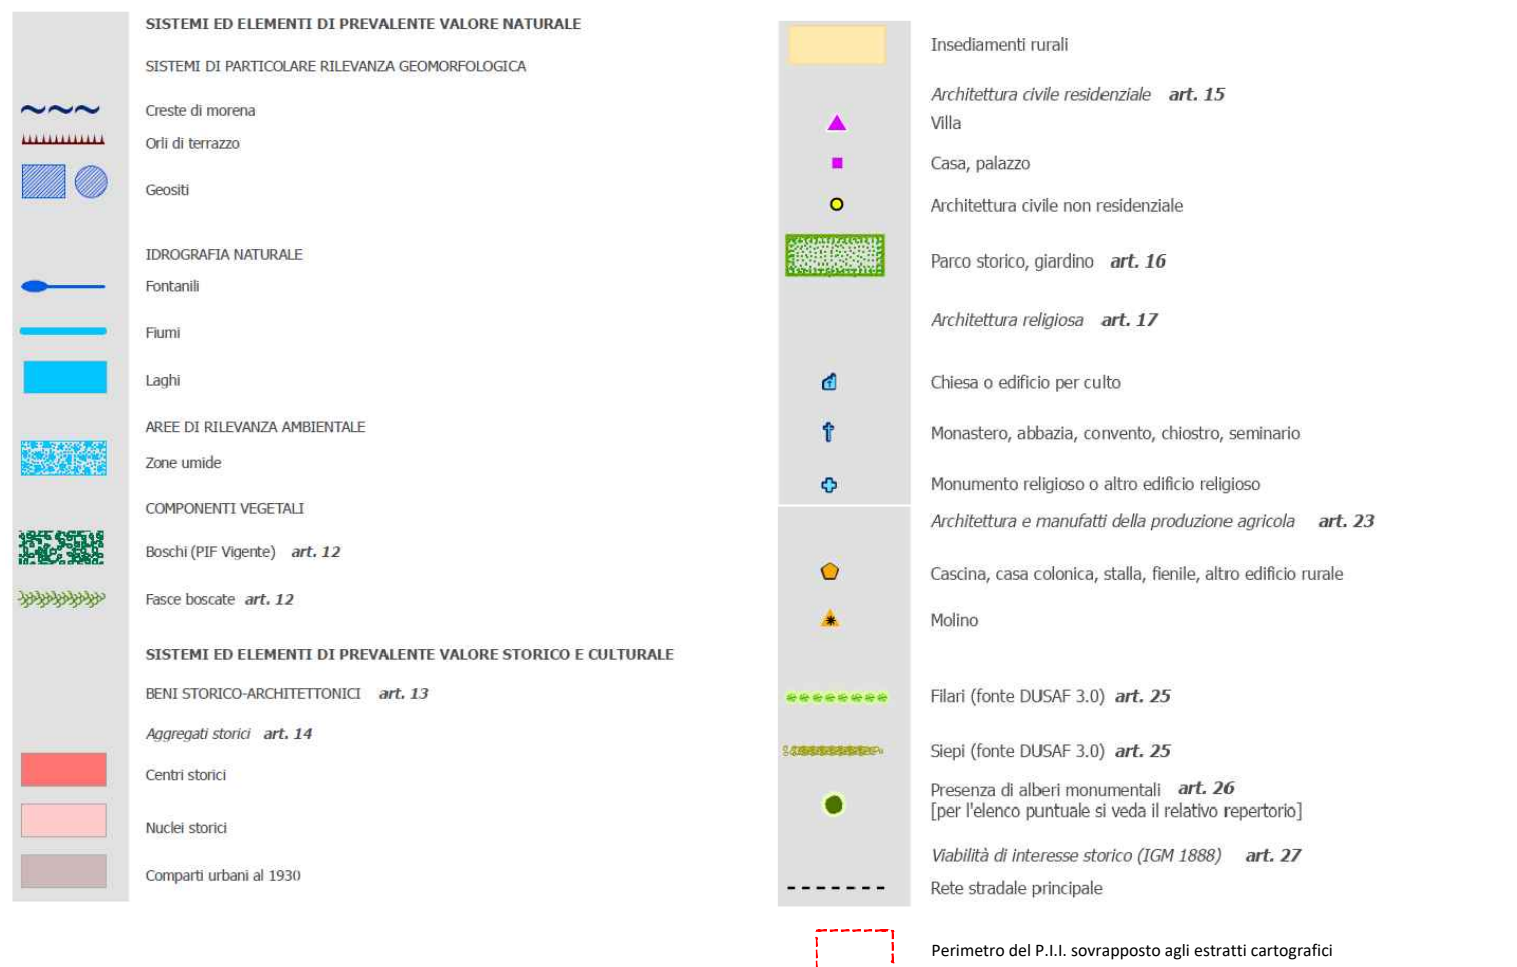
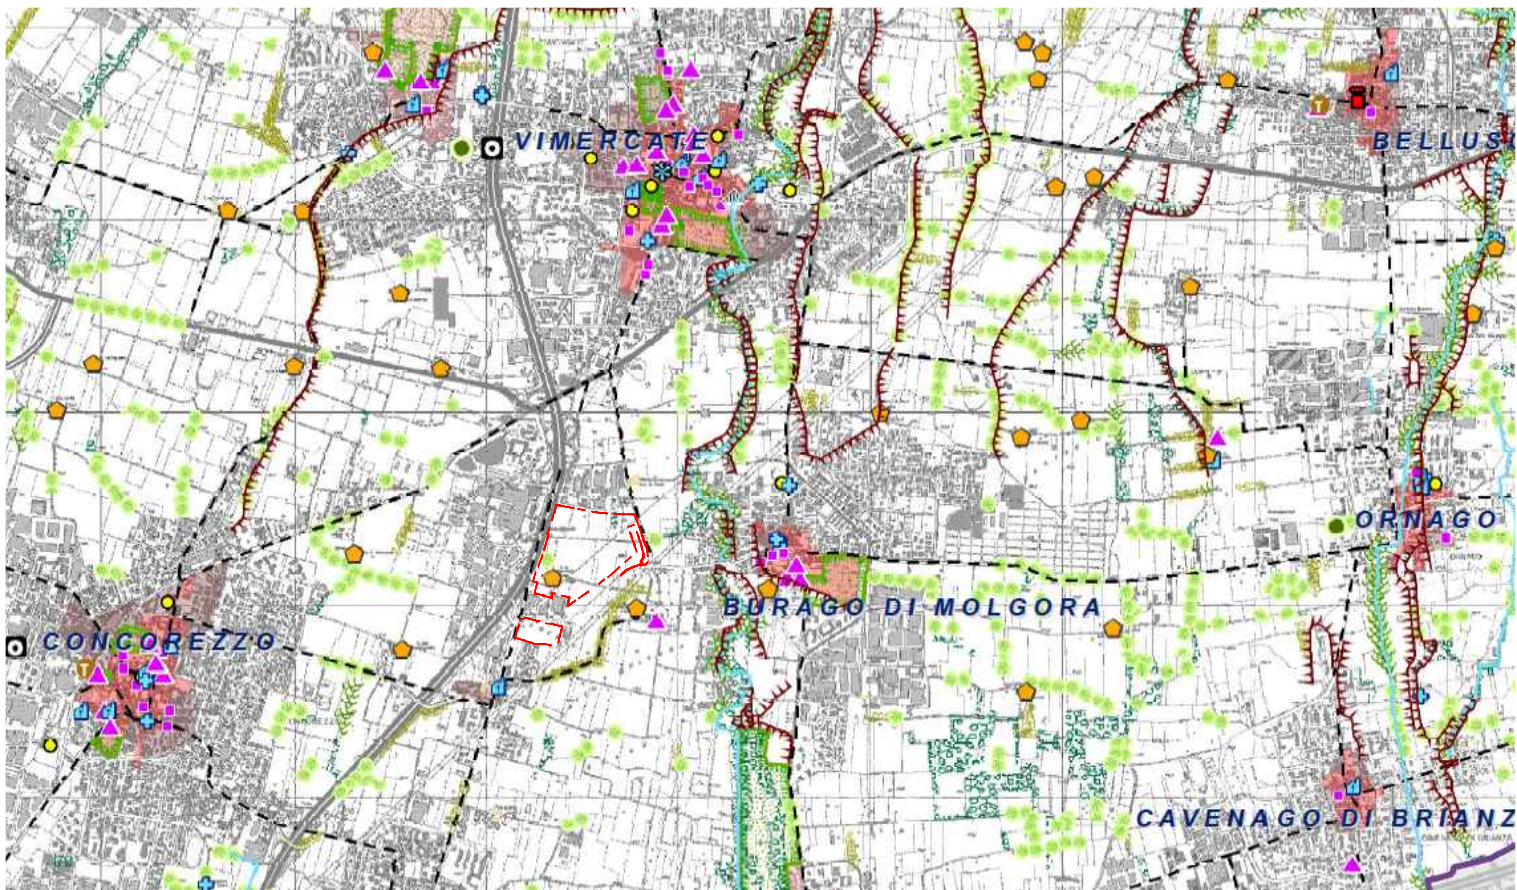


TAVOLA 6A - Progetto di tutela e valorizzazione del paesaggio



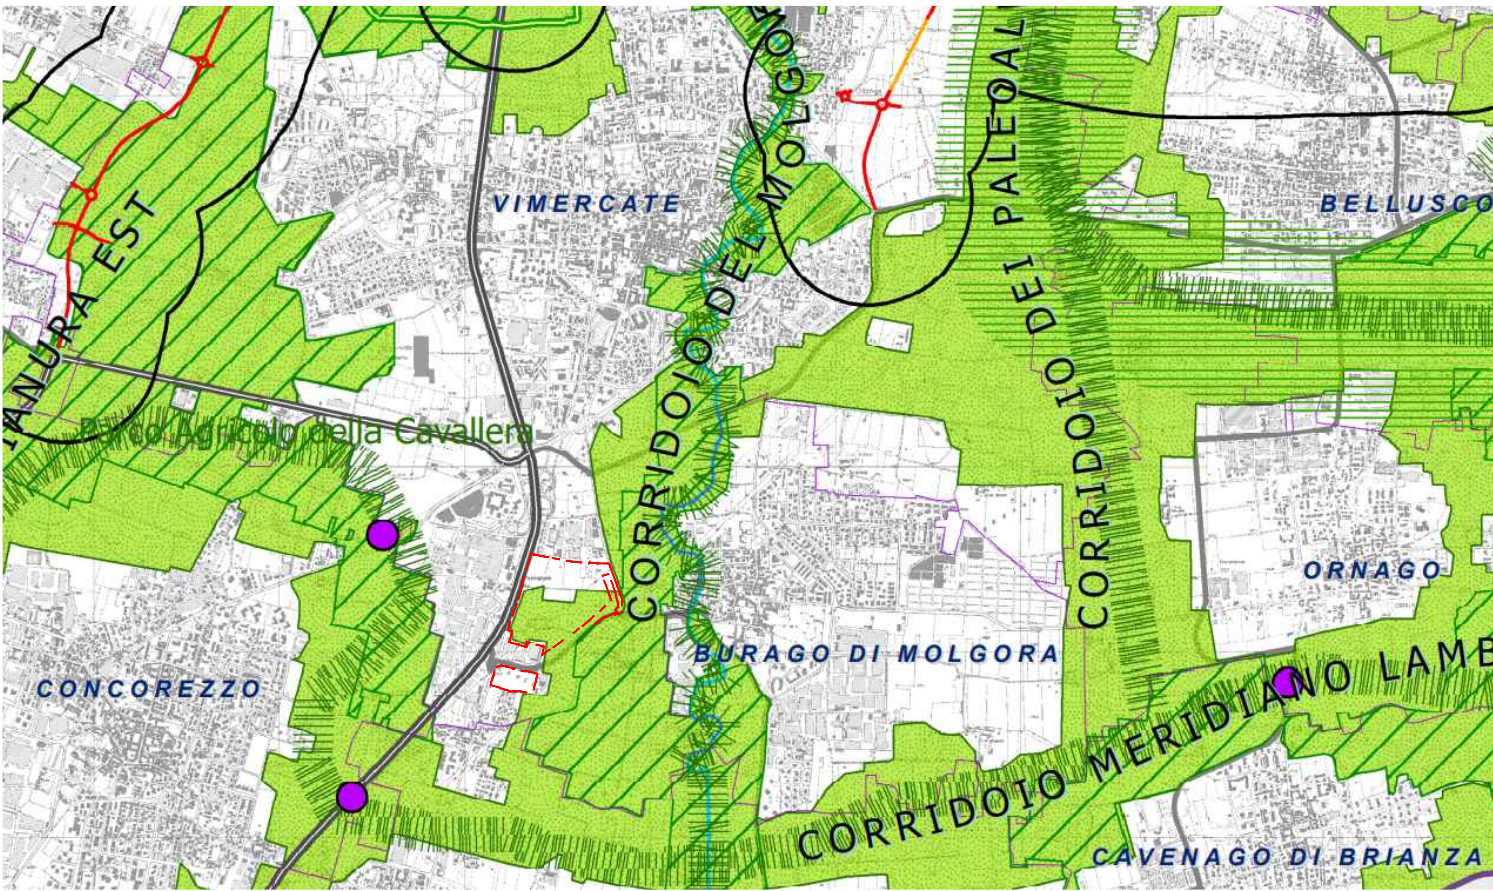


TAVOLA 6B - Viabilità di interesse paesaggistico

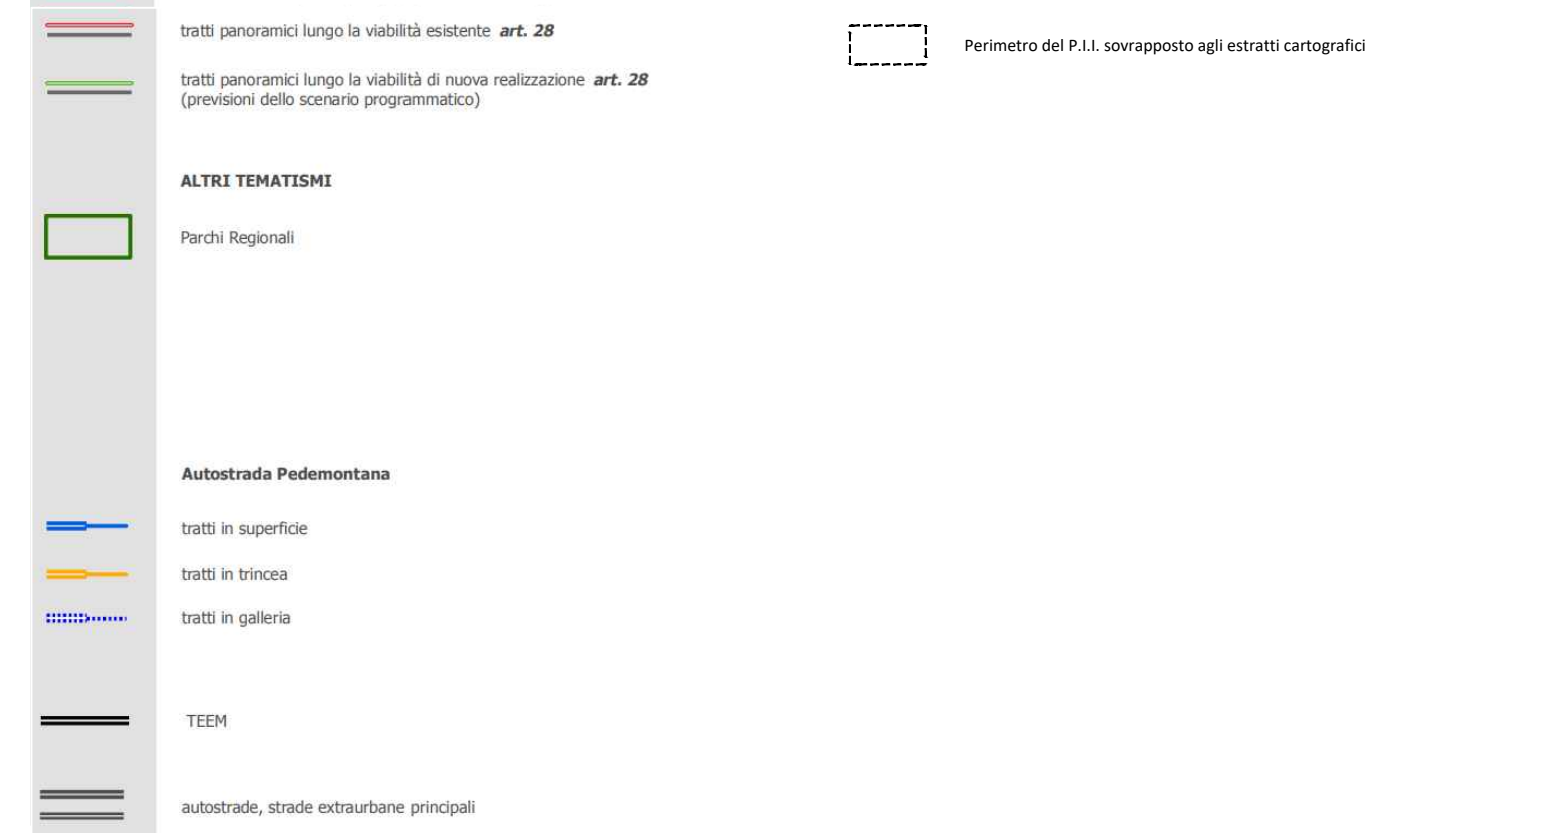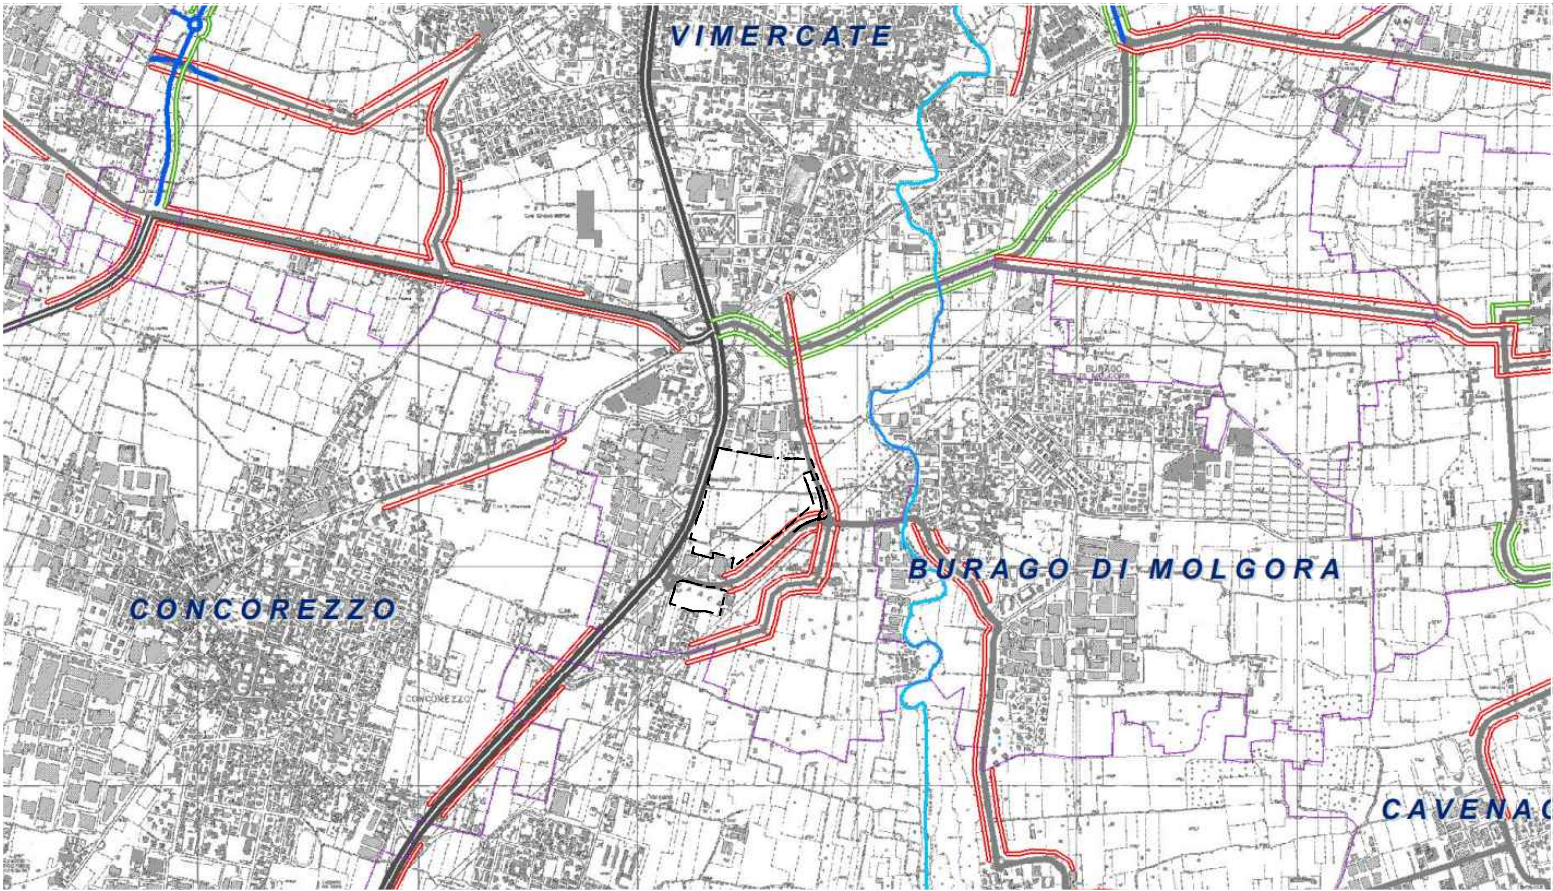

Comune di Vimercate (MB)

AT.6 - Ambito di Trasformazione
Vimercate - Via Santa Maria Molgora

**NUOVO INSEDIAMENTO PRODUTTIVO
CON FUNZIONE DI DATA CENTER**

Programma Integrato di Intervento

L.R. 12/05, art. 87

Proponenti	Giambelli S.p.A. / Hyper Data S.r.l. Via Trento 64, 20871 Vimercate (MB) 03960261 - fax 0396026222 direzione@giambelli.it	Provincia di Monza e della Brianza Via Grigna 13, 20900 Monza (MB)
Estensore	U.lab S.r.l. info@u-lab.it www.u-lab.it	
Responsabile tecnico	Ing. Stefano Franco	

Elaborato **INQUADRAMENTO URBANISTICO SCALA VASTA**

0.1	Data: settembre 2025	Revisione: 02