





LEGENDA
 - - - Nuovo perimetro AT.6

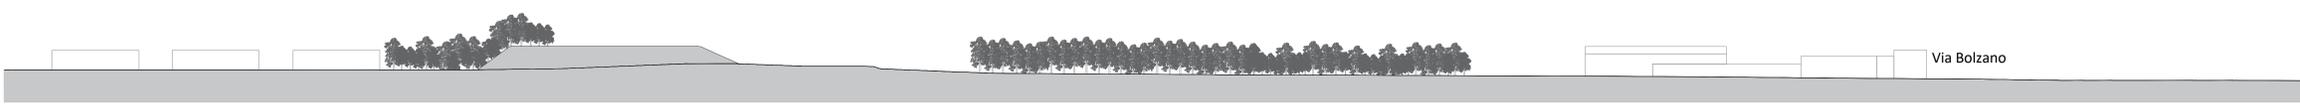

SEZIONE A-A' - Scala 1:1.000



SEZIONE B-B' - Scala 1:1.000

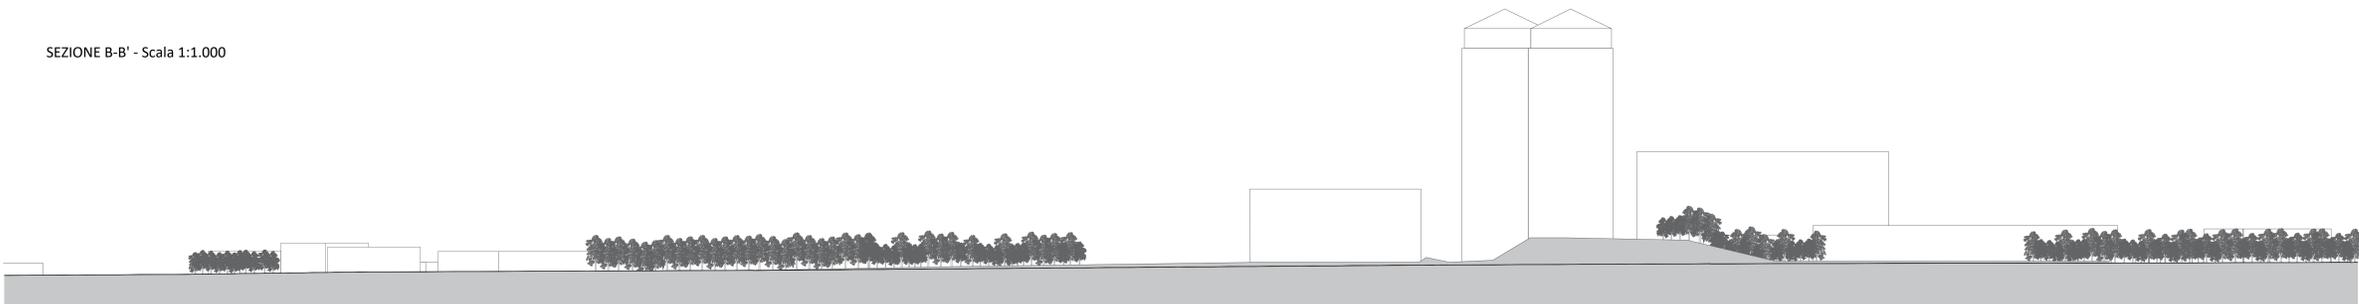

Comune di Vimercate (MB)
 AT.6 - Ambito di Trasformazione
 Vimercate - Via Santa Maria Molgora
**NUOVO INSEDIAMENTO PRODUTTIVO
 CON FUNZIONE DI DATA CENTER**
 Programma Integrato di Intervento
 L.R. 12/05, art. 87

Proponenti
 Giambelli S.p.A. / Hyper Data S.r.l.
 Via Trento 64, 20871 Vimercate (MB)
 03960261 - fax 0396026222
 direzione@giambelli.it

Provincia di Monza e della Brianza
 Via Grigna 13, 20900 Monza (MB)

Estensore
 U.Jab S.r.l.
 info@u-jab.it | www.u-jab.it

Responsabile
 tecnico
 Ing. Stefano Franco

Elaborato **PLANIMETRIA E PROFILI STATO DI FATTO**

1.2
 Scale varie
 Data: settembre 2025
 Revisione: 03