



PROSPETTO ZOOM QUADRO A - Scala 1:250



PROSPETTO ZOOM QUADRO B - Scala 1:250



PROSPETTO ZOOM QUADRO C - Scala 1:250

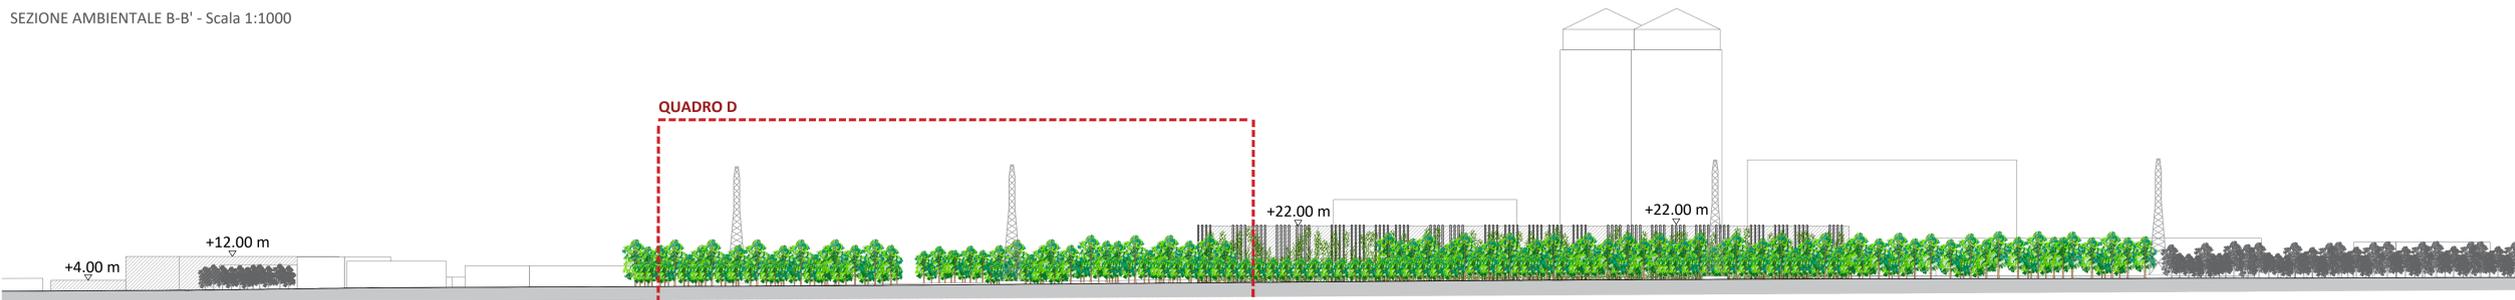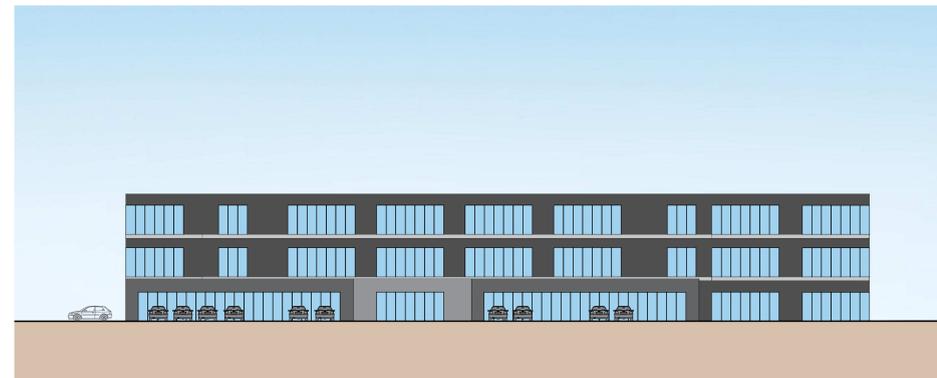

PROSPETTO ZOOM QUADRO D - Scala 1:250

