



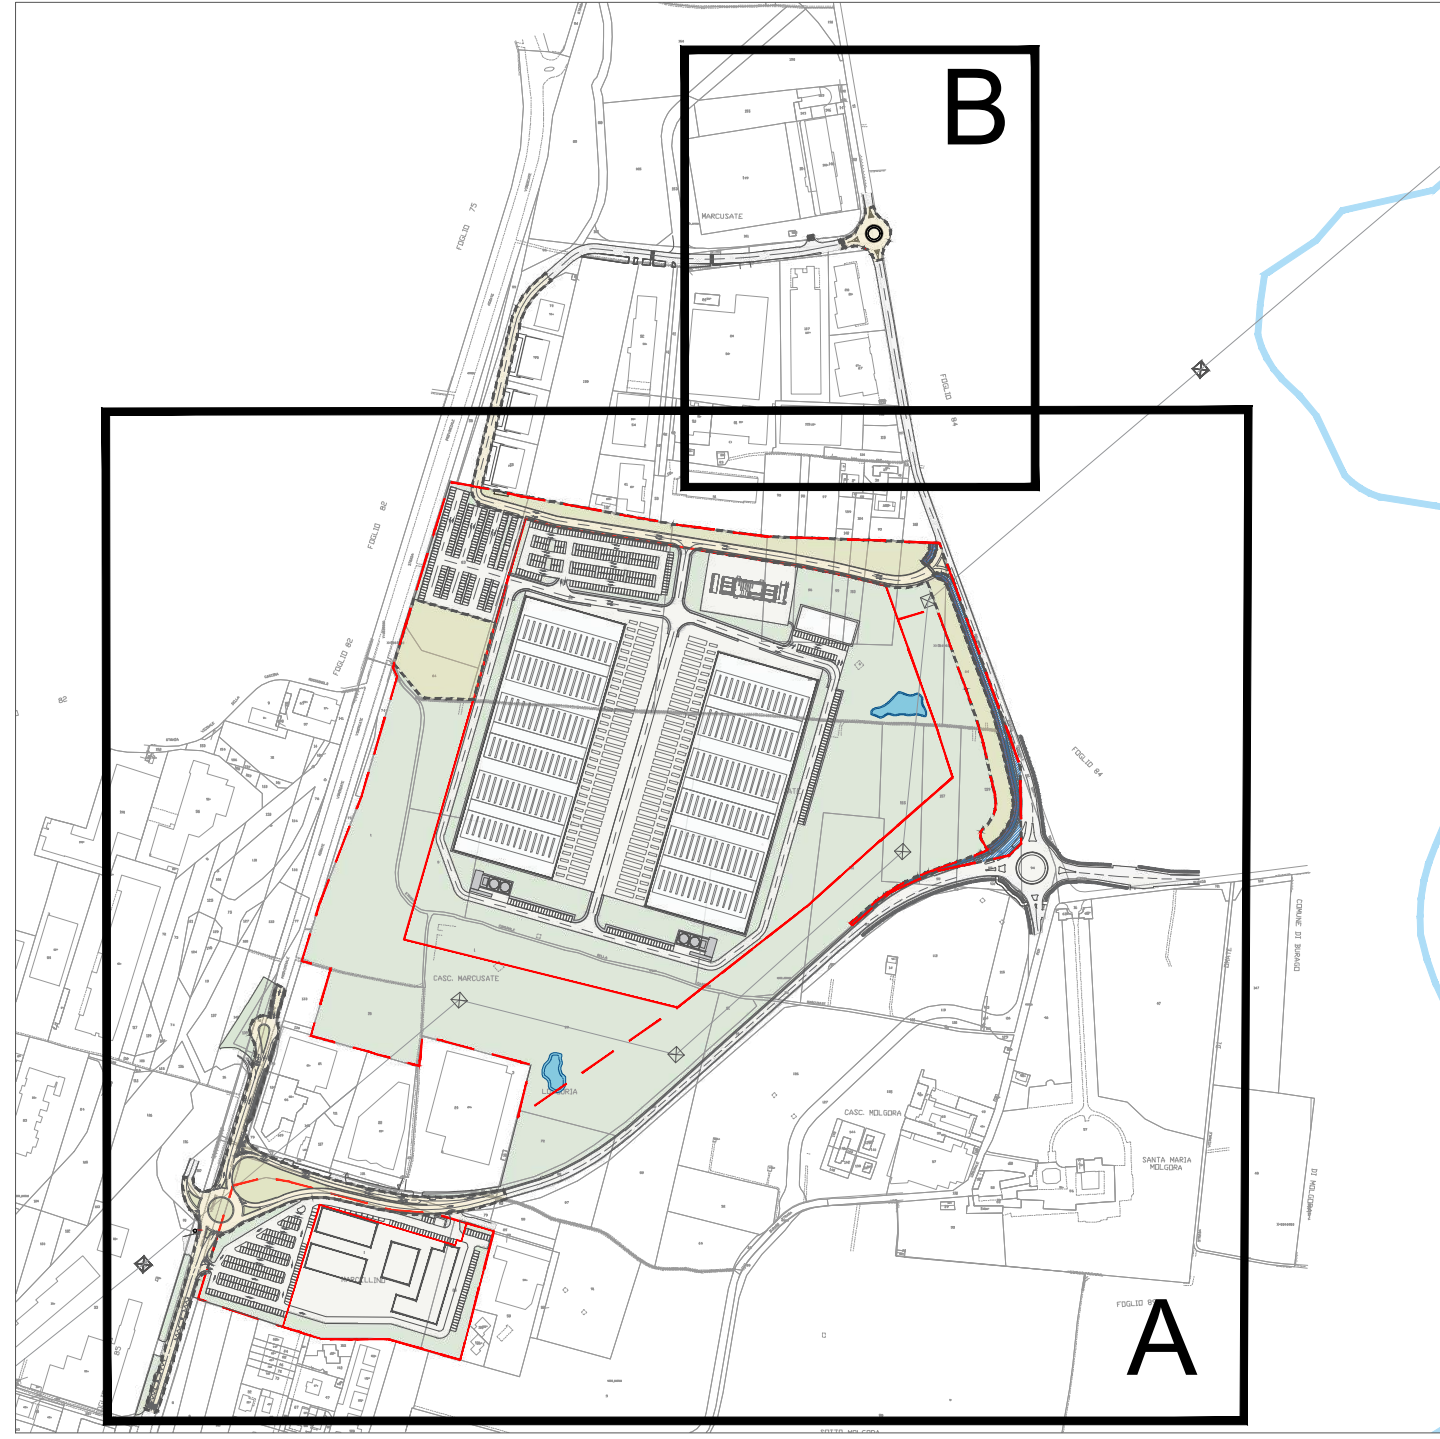

LEGENDA

- Bacini da drenare
- Nuovo collettore principale acque bianche PVC SN8 diam. variabile
- Nuova tubazione collegamento caditoie - collettore diam.=160
- Nuova caditoia 8 fori 50X50 cm
- Pozzetto di ispezione dimensione 100X100
- Sistema tipo di dispersione acque meteoriche:
  - Pozzo scolmatore
  - Disoleatore
  - Pozzo perdente 250x300
  - Pozzetto di prelievo 60x60
- Nuovo perimetro AT.6
- Superficie fondiaria
- Perimetro Opere di Urbanizzazione
- Perimetro Opere di Urbanizzazione non a scomuto

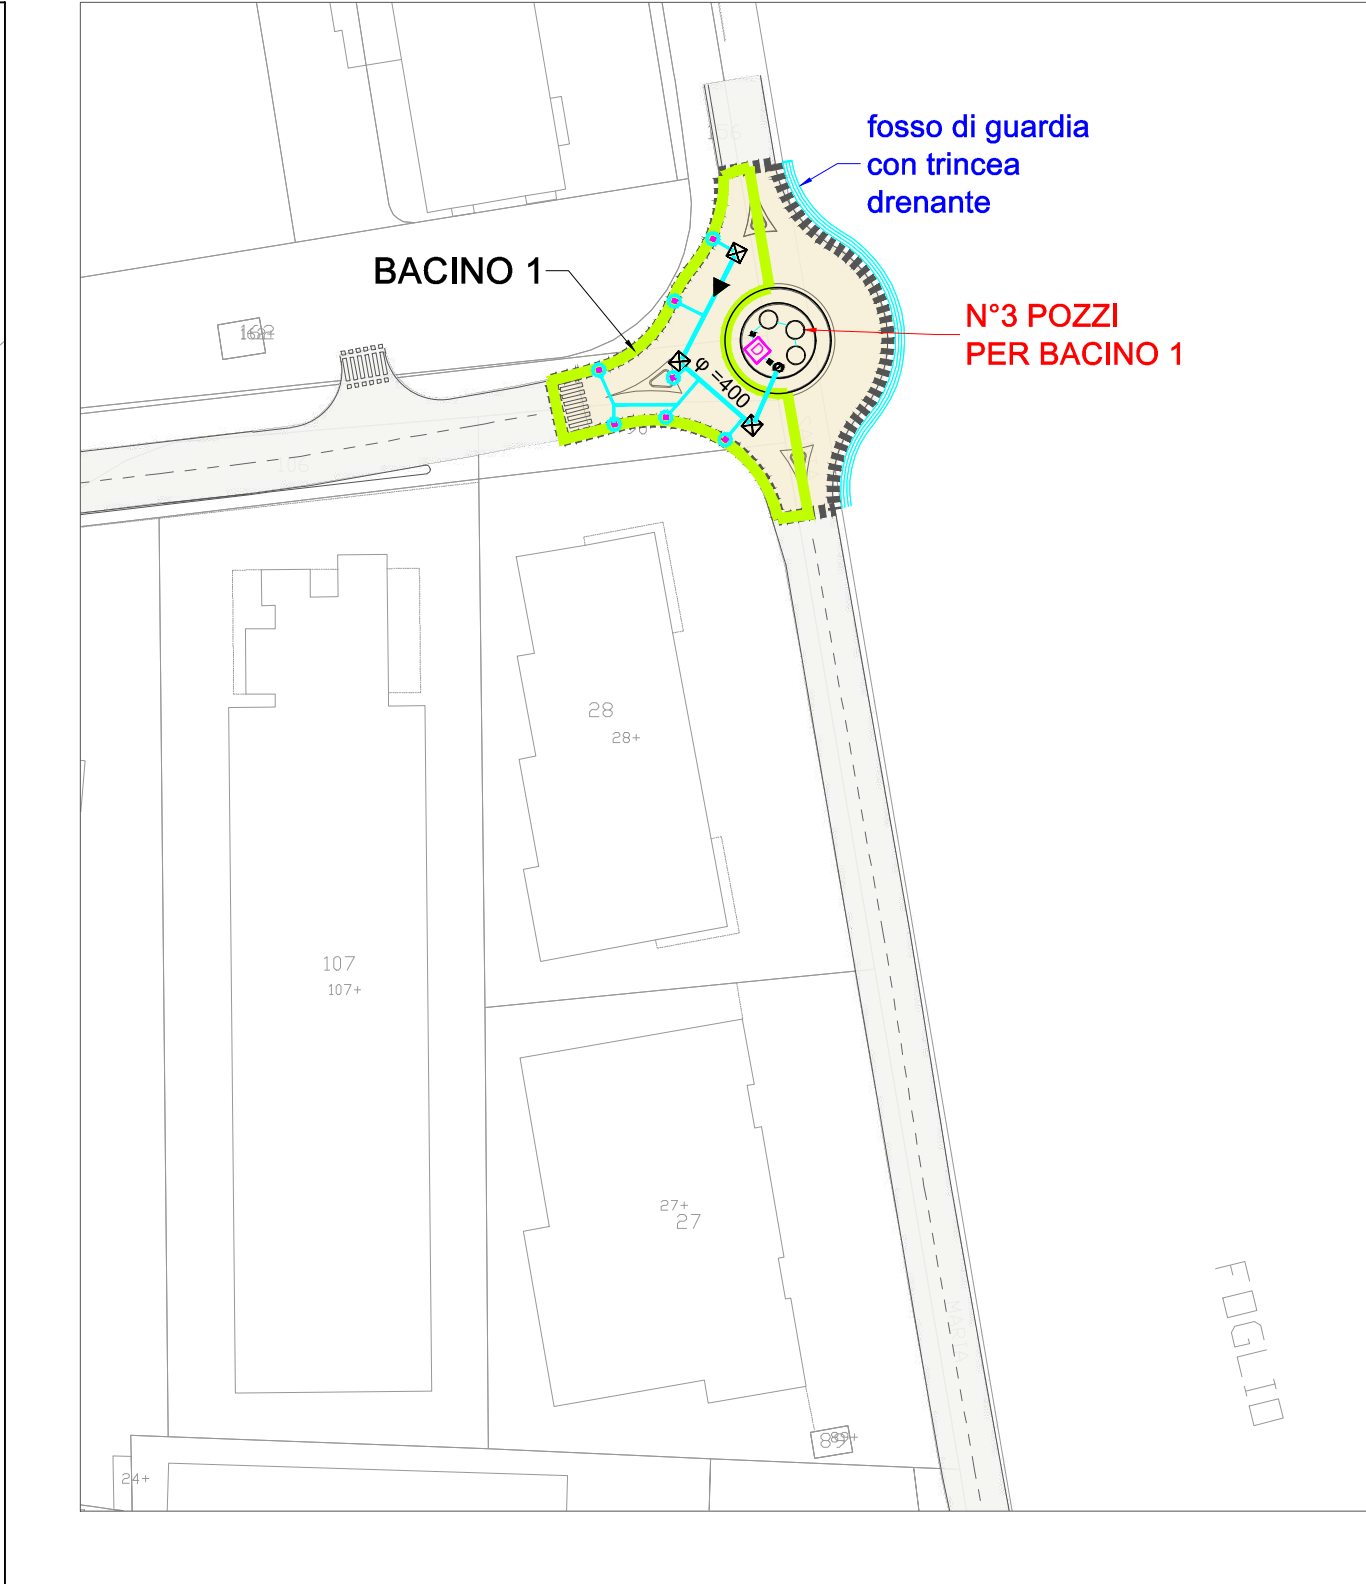

Comune di Vimercate (MB)

AT.6 - Ambito di Trasformazione  
Vimercate - Via Santa Maria Molgora  
NUOVO INSEDIAMENTO PRODUTTIVO  
CON FUNZIONE DI DATA CENTER

Programma Integrato di Intervento  
L.R. 12/05, art. 87

Proponenti  
Giambelli S.p.A. / Hyper Data S.r.l.  
Via Trento 64, 20871 Vimercate (MB)  
03960261 - fax 0396026222  
direzione@giambelli.it

Provincia di Monza e della Brianza  
Via Grigna 13, 20900 Monza (MB)

Estensore  
U.Iab S.r.l.  
info@u-lab.it | www.u-lab.it

Responsabile  
tecnico  
Ing. Stefano Franco

Elaborato  
PROGETTO - PLANIMETRIA SOTTOSERVIZI RETE  
FOGNATURA BIANCA

2.7

Data: settembre 2025

Revisione: 03

Scala 1:1000

BACINI DA DRENARE:

|          | area (mq) |
|----------|-----------|
| bacino 1 | 512       |
| bacino 2 | 4169      |
| bacino 3 | 8101      |
| TOT      | 12782     |