

SPECIFICHE TECNICHE SEGNALETICA ORIZZONTALE

STRISCE LONGITUDINALI
 Art. 138 (Art. 40 Cod. Str.)
 Servono per separare i sensi di marcia o la corsia di marcia, per delimitare la carreggiata ovvero per incorniciare i sensi di marcia differenziali.

TIPO CONTINUO - per delimitazione di senso di marcia, corsie di marcia o carreggiate.
 TIPO "O" - per separazione dei sensi di marcia e delle corsie di marcia nei tratti con velocità non superiore a 50 km/h o in galleria.
 TIPO "S" - per senso di marcia di precedenza di una strada continua.
 TIPO "T" - per senso di marcia, per rimarcatura di linee continue in corrispondenza di accessi laterali o di passi carrai.

Tipi continui:
 Tipo "P" - per separazione dei sensi di marcia
 Tipo "O" - per separazione dei sensi di marcia e delle corsie di marcia nei tratti con velocità non superiore a 50 km/h o in galleria
 Tipo "S" - per senso di marcia di precedenza di una strada continua
 Tipo "T" - per senso di marcia, per rimarcatura di linee continue in corrispondenza di accessi laterali o di passi carrai

PRESEGNALEGGIAMENTO DI ISOLE DI TRAFFICO O DI OSTACOLI LUNGO LA CARREGGIATA
 Art. 150 (Art. 40 Cod. Str.)

LINEA DI ARRESTO IN PRESENZA DI OSTACOLI LUNGO LA CARREGGIATA
 Art. 144 (Art. 40 Cod. Str.)

ISCRIZIONE DI STOP SU STRADE
 Art. 148 (Art. 40 Cod. Str.)

ISCRIZIONE DI DARE PRECEDENZA SU STRADE
 Art. 148 (Art. 40 Cod. Str.)


LINEA DI ARRESTO IN PRESENZA DI SEGNALE DI STOP
 Art. 144 (Art. 40 Cod. Str.)

ATTRAVERSAMENTI PEDONALI
 Art. 146 (Art. 40 Cod. Str.)


ATTRAVERSAMENTI CICLABILI
 Art. 146 (Art. 40 Cod. Str.)

FORMA E DIMENSIONI DELLE FRECCE DIREZIONALI
 Art. 147 (Art. 40 Cod. Str.)


QUADRO A

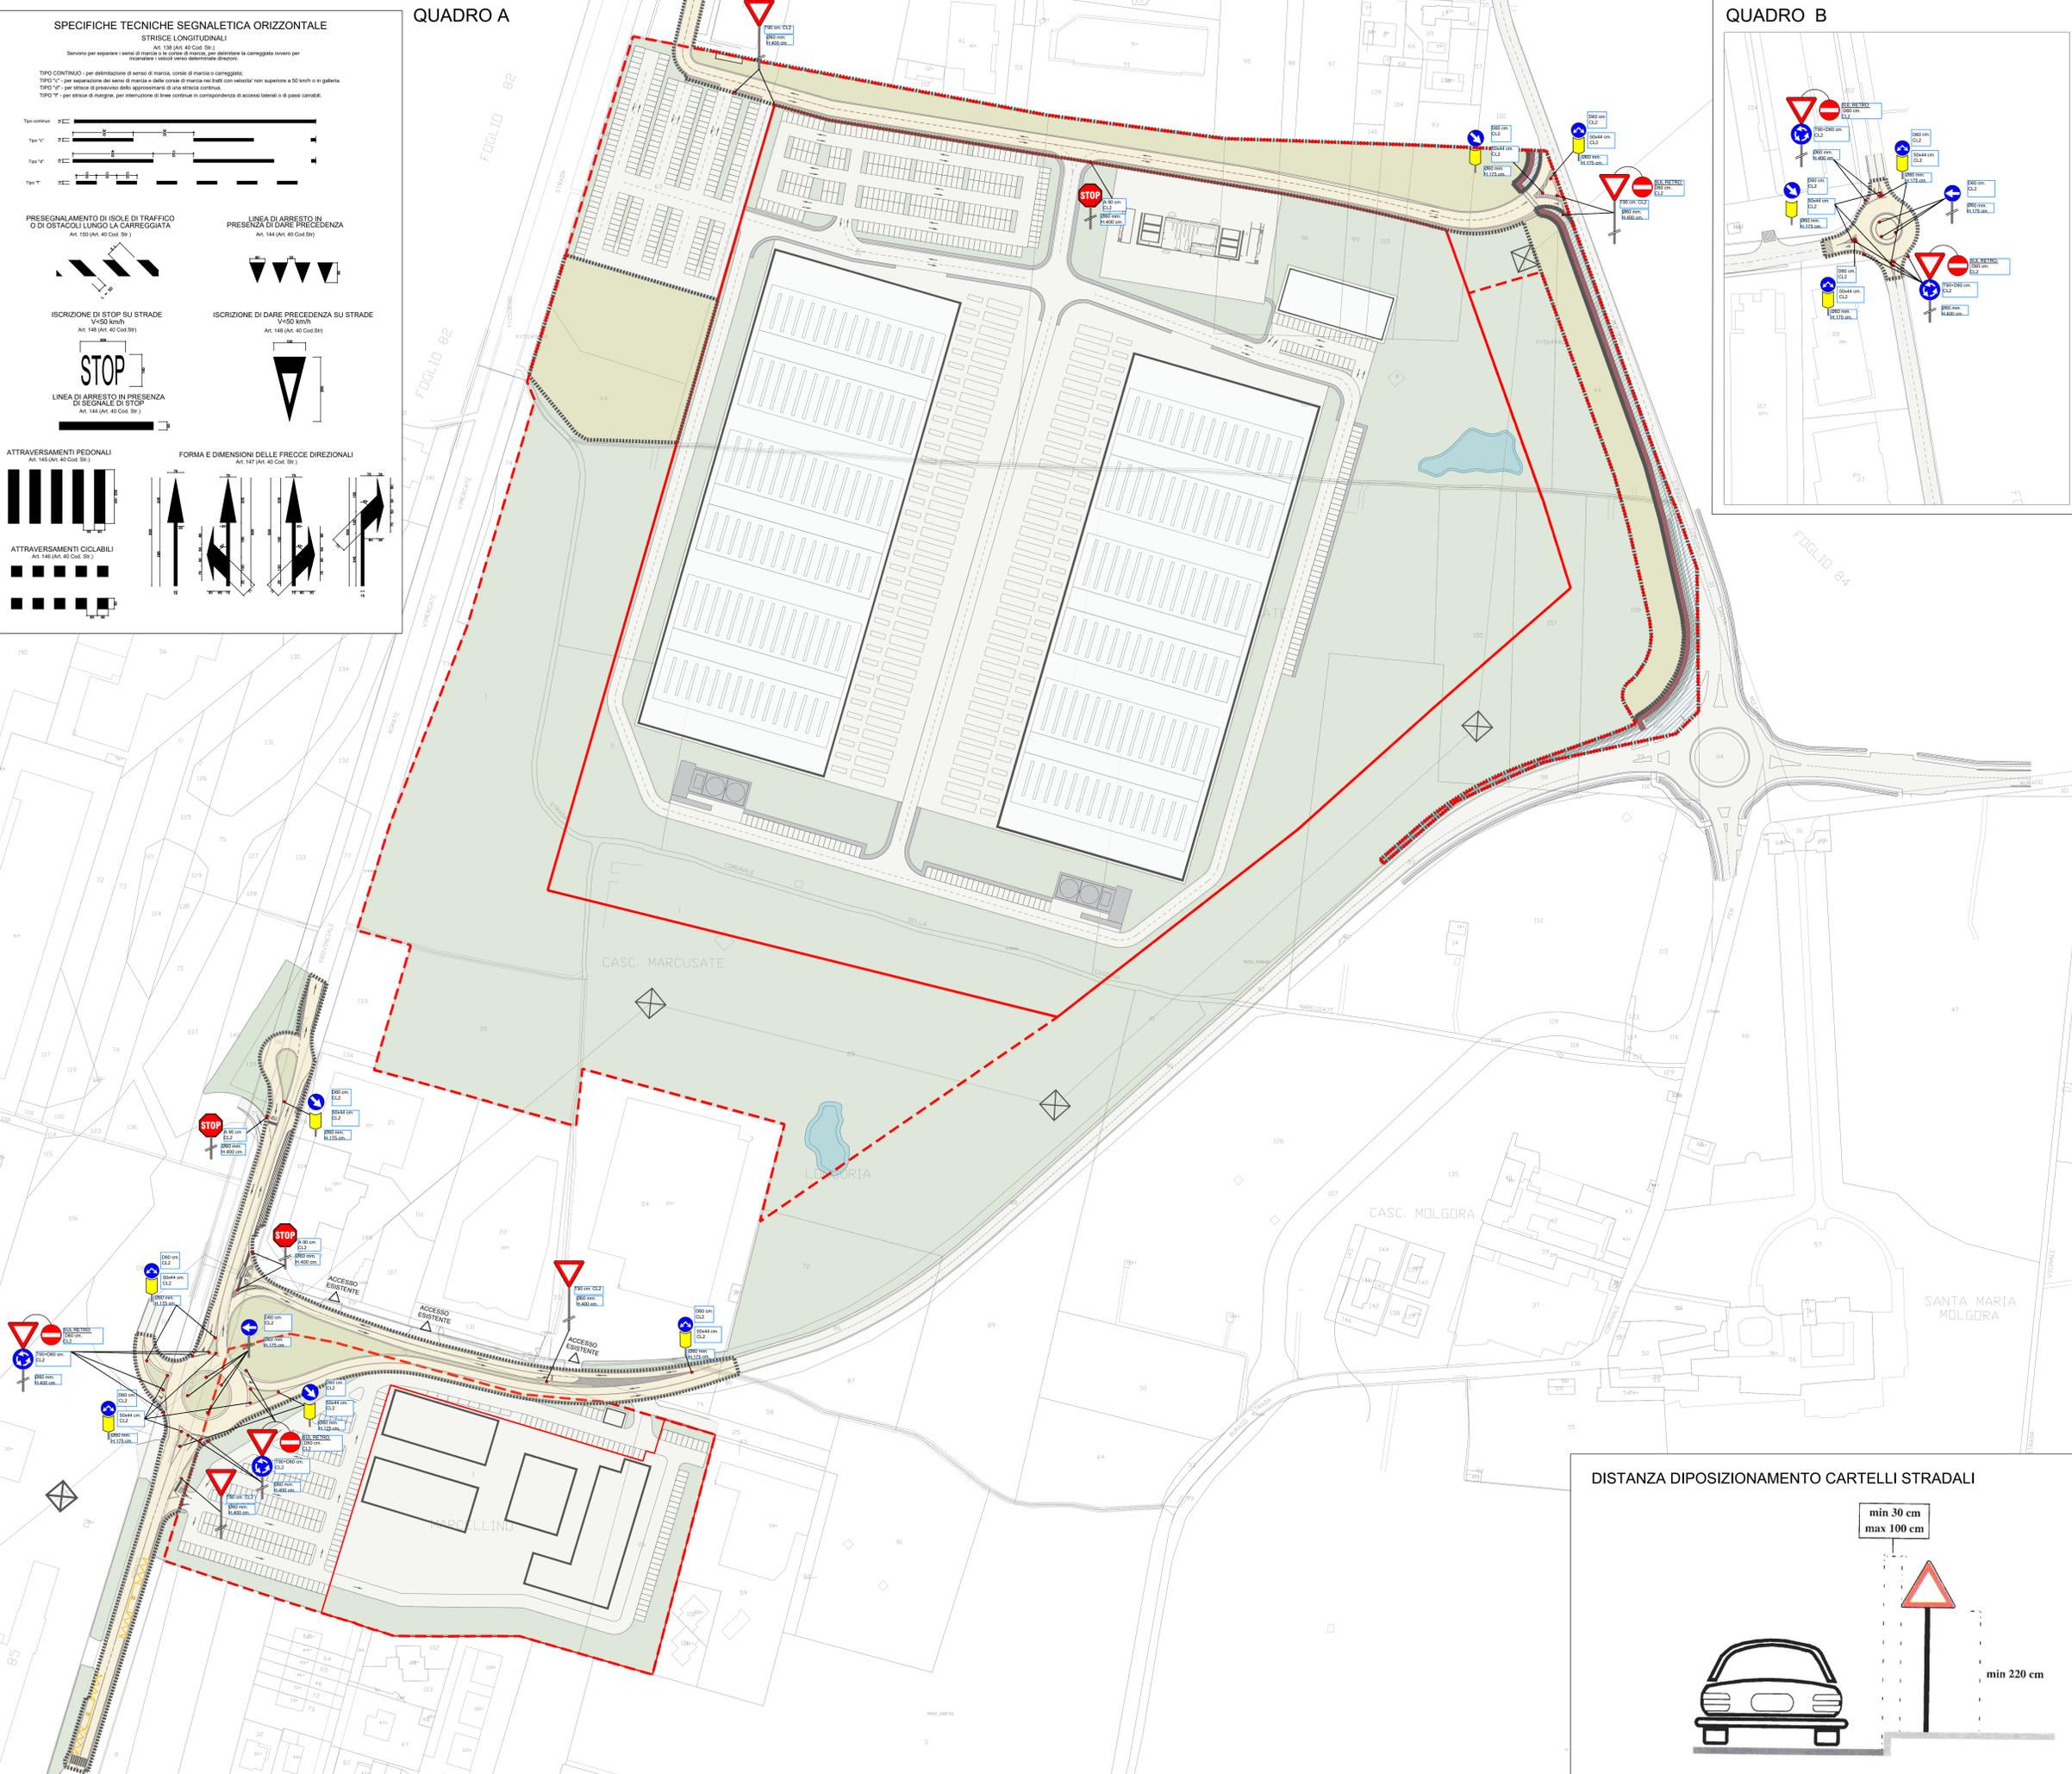

QUADRO B

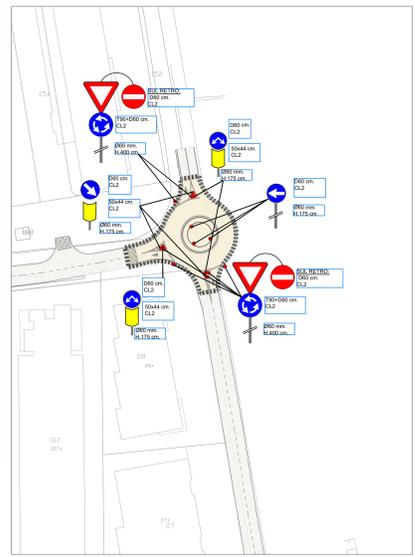

KEY PLAN

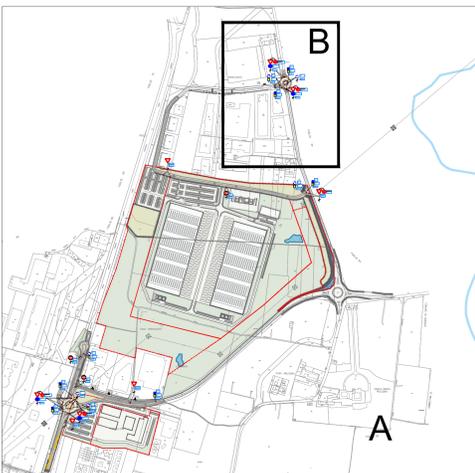

NOTE SEGNALETICA VERTICALE

SIMBOLOGIA	
	SEGNALE SU SOSTEGNO


LA SEGNALETICA PREVISTA DEVE ESSERE CONFORME AI MODELLI E TIPI DI CUI AL DECRETO DEL PRESIDENTE DELLA REPUBBLICA DEL 16.12.1992 - n. 495, MODIFICATO ED INTEGRATO DAL DECRETO DEL PRESIDENTE DELLA REPUBBLICA DEL 16.09.1996 - n. 610 ED EVENTUALI SUCCESSIVE MODIFICHE E/O INTEGRAZIONI

- Segnaletica verticale - art.39 Codice della Strada
- Segnaletica orizzontale - art.40 Codice della Strada
- Segnali luminosi - art.41 Codice della Strada
- Segnali complementari - art.42 Codice della Strada

NELLA POSA IN OPERA DELLA SEGNALETICA VERTICALE, L'IMPRESA APPALTATRICE DEVE RISPETTARE QUANTO PRESCRITTO DAL D.P.R. n.495 dd.16.12.1992 E s.m.i. "REGOLAMENTO DI ESECUZIONE DEL CODICE DELLA STRADA" RELATIVAMENTE ALLA VISIBILITÀ DEI SEGNALE (SPAZIO DI AVVISTAMENTO TRA IL CONDUCENTE ED IL SEGNALE STESSO LIBERO DA OSTACOLI).

- Nuovo perimetro AT.6
- Superficie fondiaria
- Perimetro Opere di Urbanizzazione
- Perimetro Opere di Urbanizzazione non a scompu

DISTANZA DIPOSIZIONAMENTO CARTELLI STRADALI

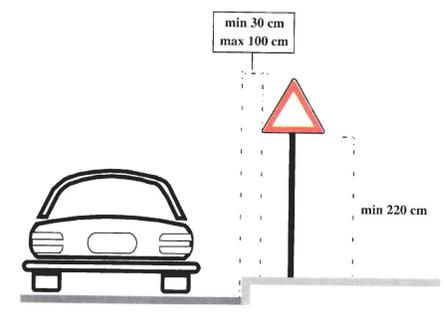

Comune di Vimercate (MB)
 AT.6 - Ambito di Trasformazione
 Vimercate - Via Santa Maria Molgora
**NUOVO INSEDIAMENTO PRODUTTIVO
 CON FUNZIONE DI DATA CENTER**
Programma Integrato di Intervento
 L.R. 12/05, art. 87

Proponenti Giambelli S.p.A. / Hyper Data S.r.l.
 Via Torino 64, 20871 Vimercate (MB)
 03960261 - fax 0396026222
 direzione@giambelli.it

Estensore U.Jab S.r.l.
 info@u-jab.it | www.u-jab.it

Responsabile tecnico Ing. Stefano Franco

Elaborato PROGETTO - PLANIMETRIA SEGNALETICA ORIZZONTALE E VERTICALE