



LEGENDA

- Nuovo perimetro AT.6
- Superficie fondiaria
- Perimetro Opere di Urbanizzazione
- Perimetro Opere di Urbanizzazione non a scomputo
- Schema linea fognaria (vedi tavola 2.6)
- Schema linea di scarico acque bianche (vedi tavola 2.7)
- - - Schema linea telefonia e dati (vedi tavola 2.8)
- Schema linea acquedotto (vedi tavola 2.9)
- Schema linea gas (vedi tavola 2.9)
- Schema linea illuminazione pubblica (vedi tavola 2.10)
- Schema linea enel (vedi tavola 2.11)

**N.B.:**  
La posizione degli innesti alla rete esistente sarà da definire in funzione dell'esatta posizione dei sottoservizi esistenti.  
Gli allacci tra gli edifici e la nuova rete non sono stati dimensionati in quanto sono di competenza dei privati; si rimanda pertanto alle future richieste dei privati



Comune di Vimercate (MB)

AT.6 - Ambito di Trasformazione  
Vimercate - Via Santa Maria Molgora

**NUOVO INSEDIAMENTO PRODUTTIVO  
CON FUNZIONE DI DATA CENTER**

**Programma Integrato di Intervento**

L.R. 12/05, art. 87

**Proponenti**  
Giambelli S.p.A. / Hyper Data S.r.l.  
Via Trento 64, 20871 Vimercate (MB)  
03962051 - fax 039626222  
direzione@giambelli.it

Provincia di Monza e della Brianza  
Via Grigna 13, 20900 Monza (MB)

**Estensore**  
U.Jab S.r.l.  
info@u-jab.it | www.u-jab.it

**Responsabile tecnico**  
Ing. Stefano Franco


**Elaborato**  
**PROGETTO - PLANIMETRIA SOTTOSERVIZI  
SEZIONI QUADRO A**

**2.13**


Data: settembre 2025

Revisione: 03

Scale varie

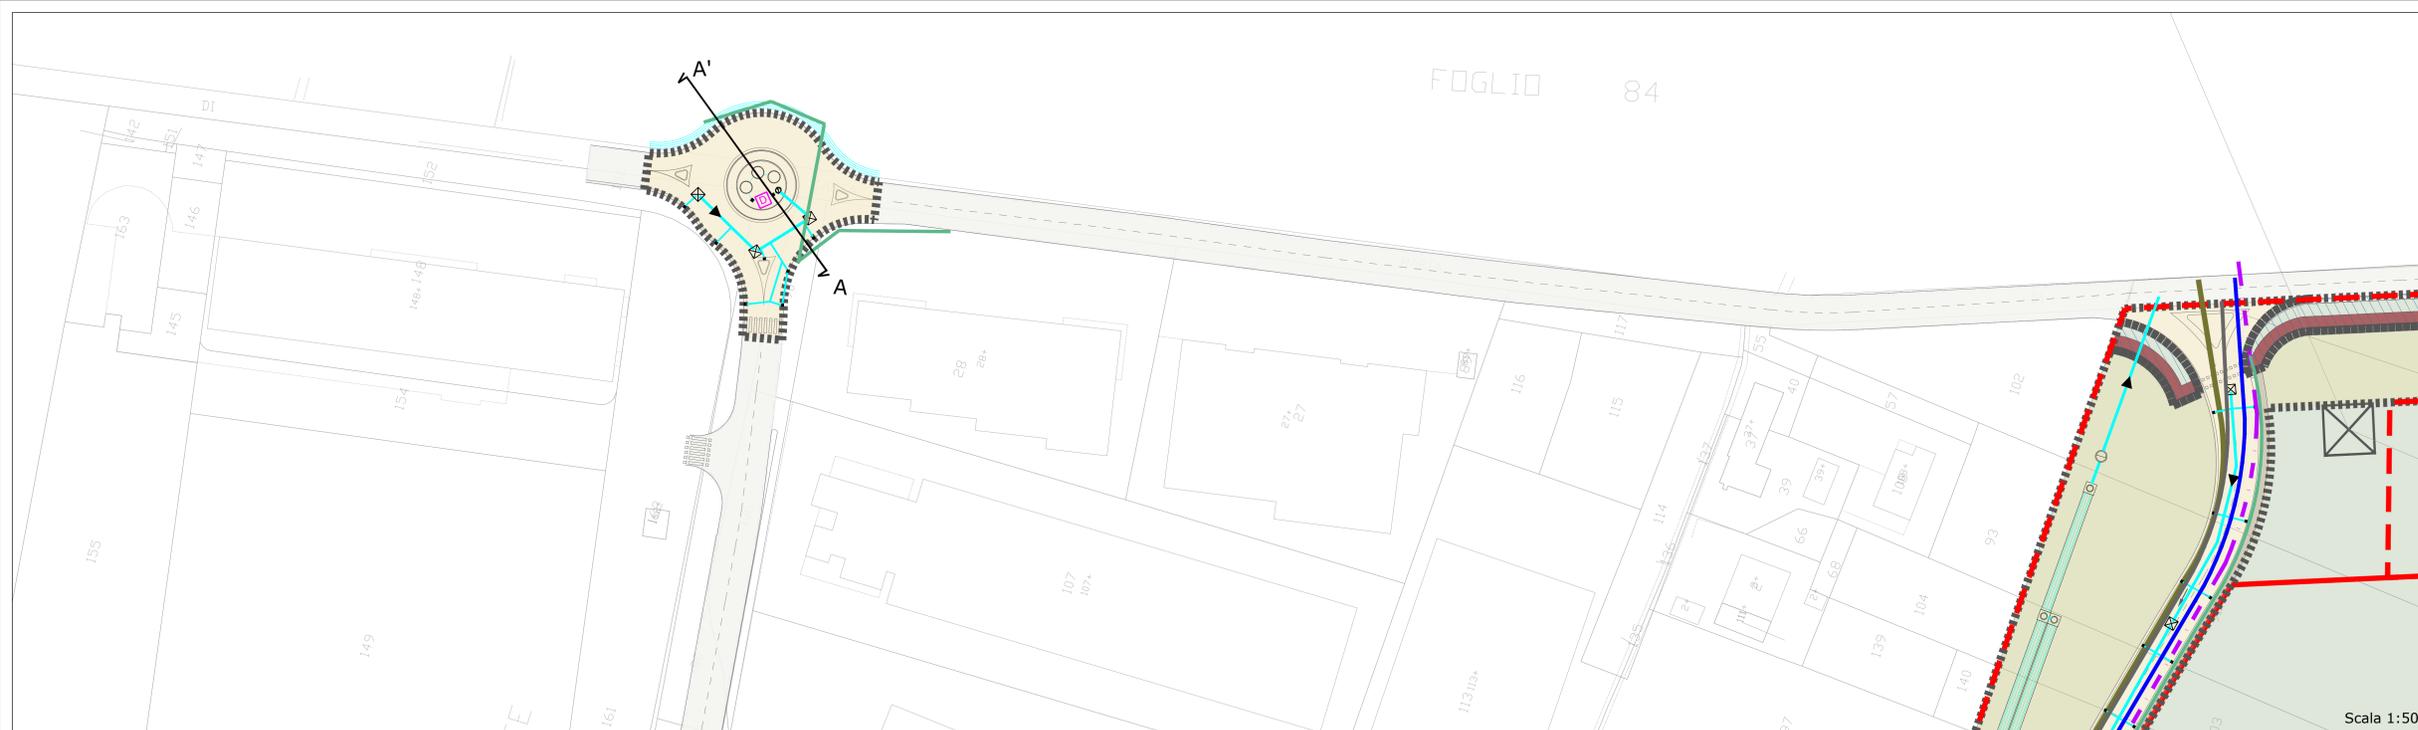


Scala 1:500

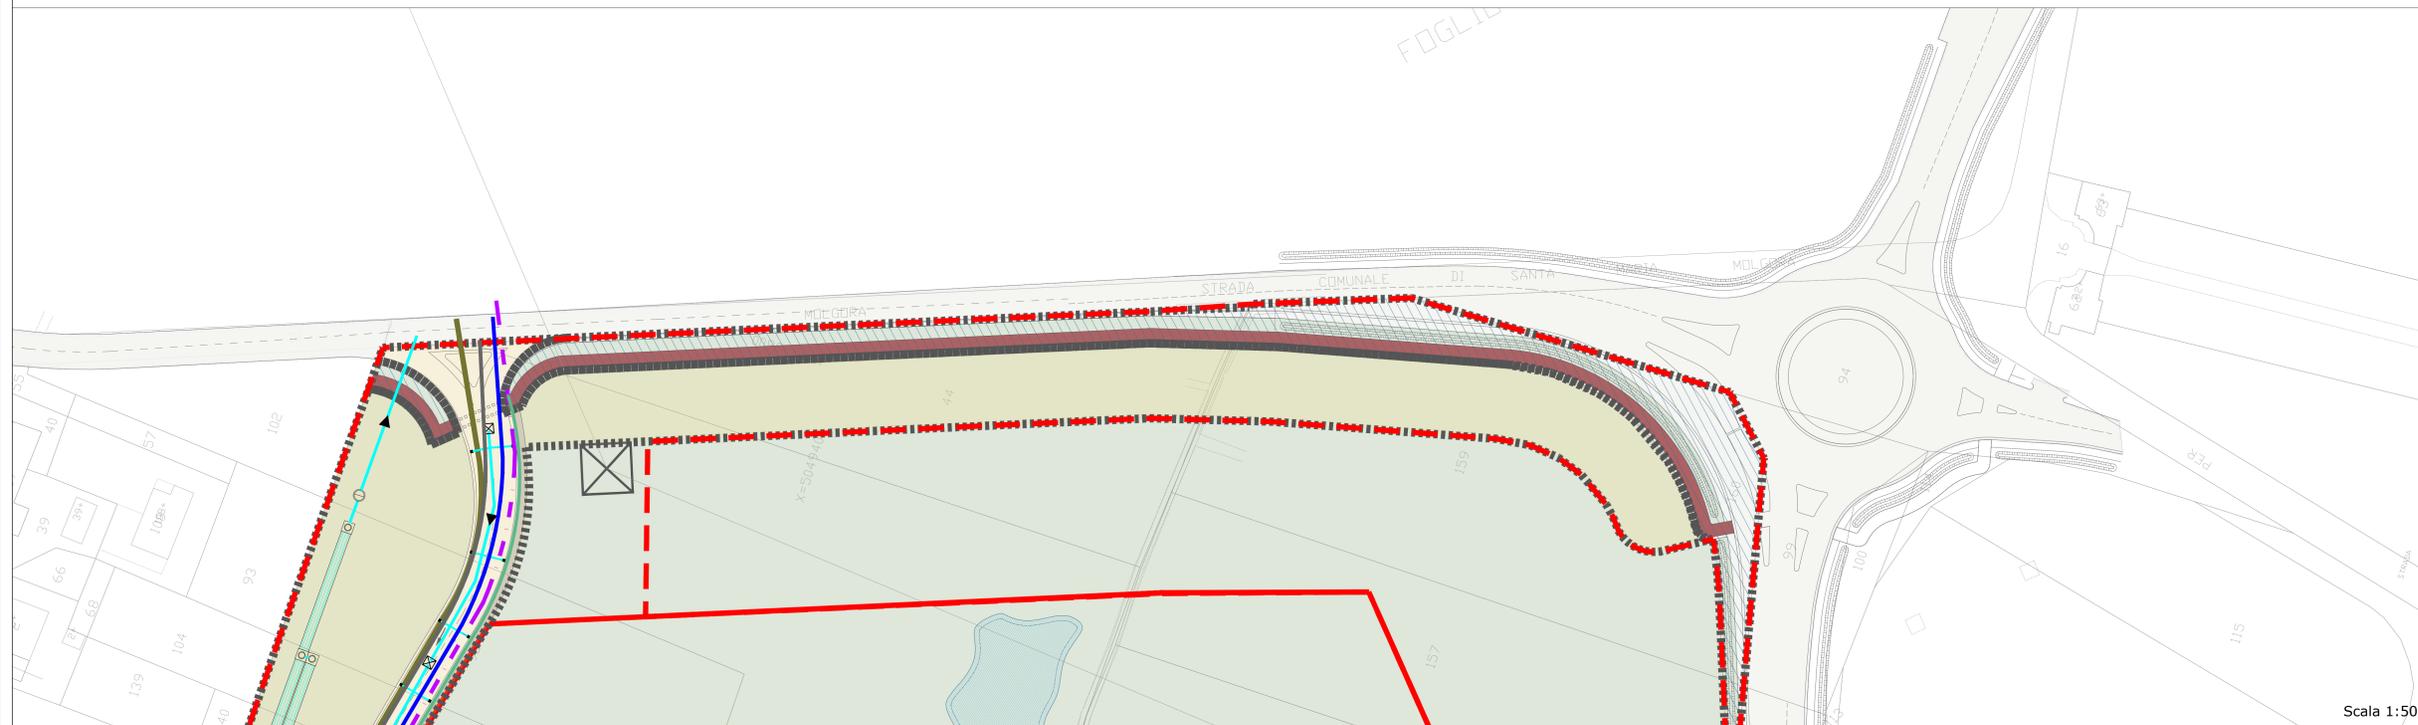

Scala 1:500

**SEZIONE A-A'**

Nuova rotondina  
via santa Maria Molgora - via Rovereto

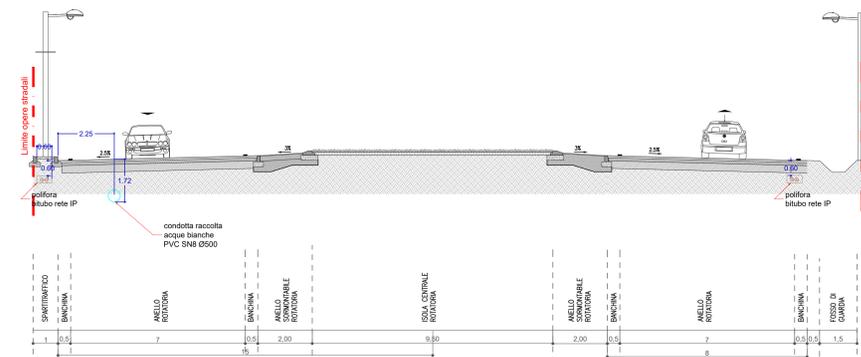

Scala 1:100