

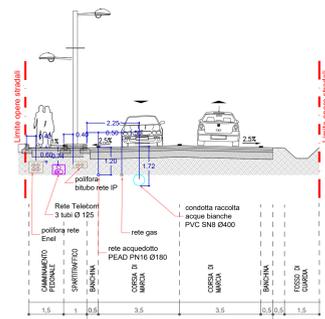


**SEZIONE B-B'**  
Strada nuova di viabilità interna  
carreggiata a doppio senso di marcia

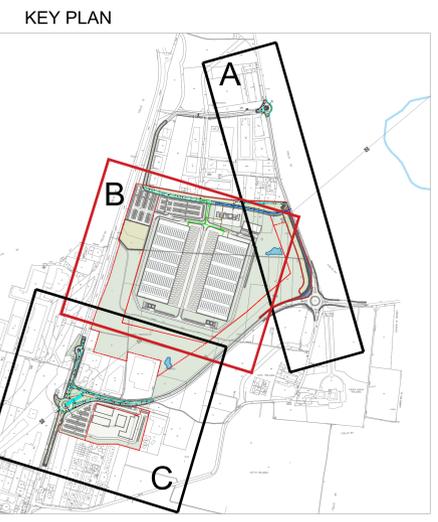

Scala 1:100

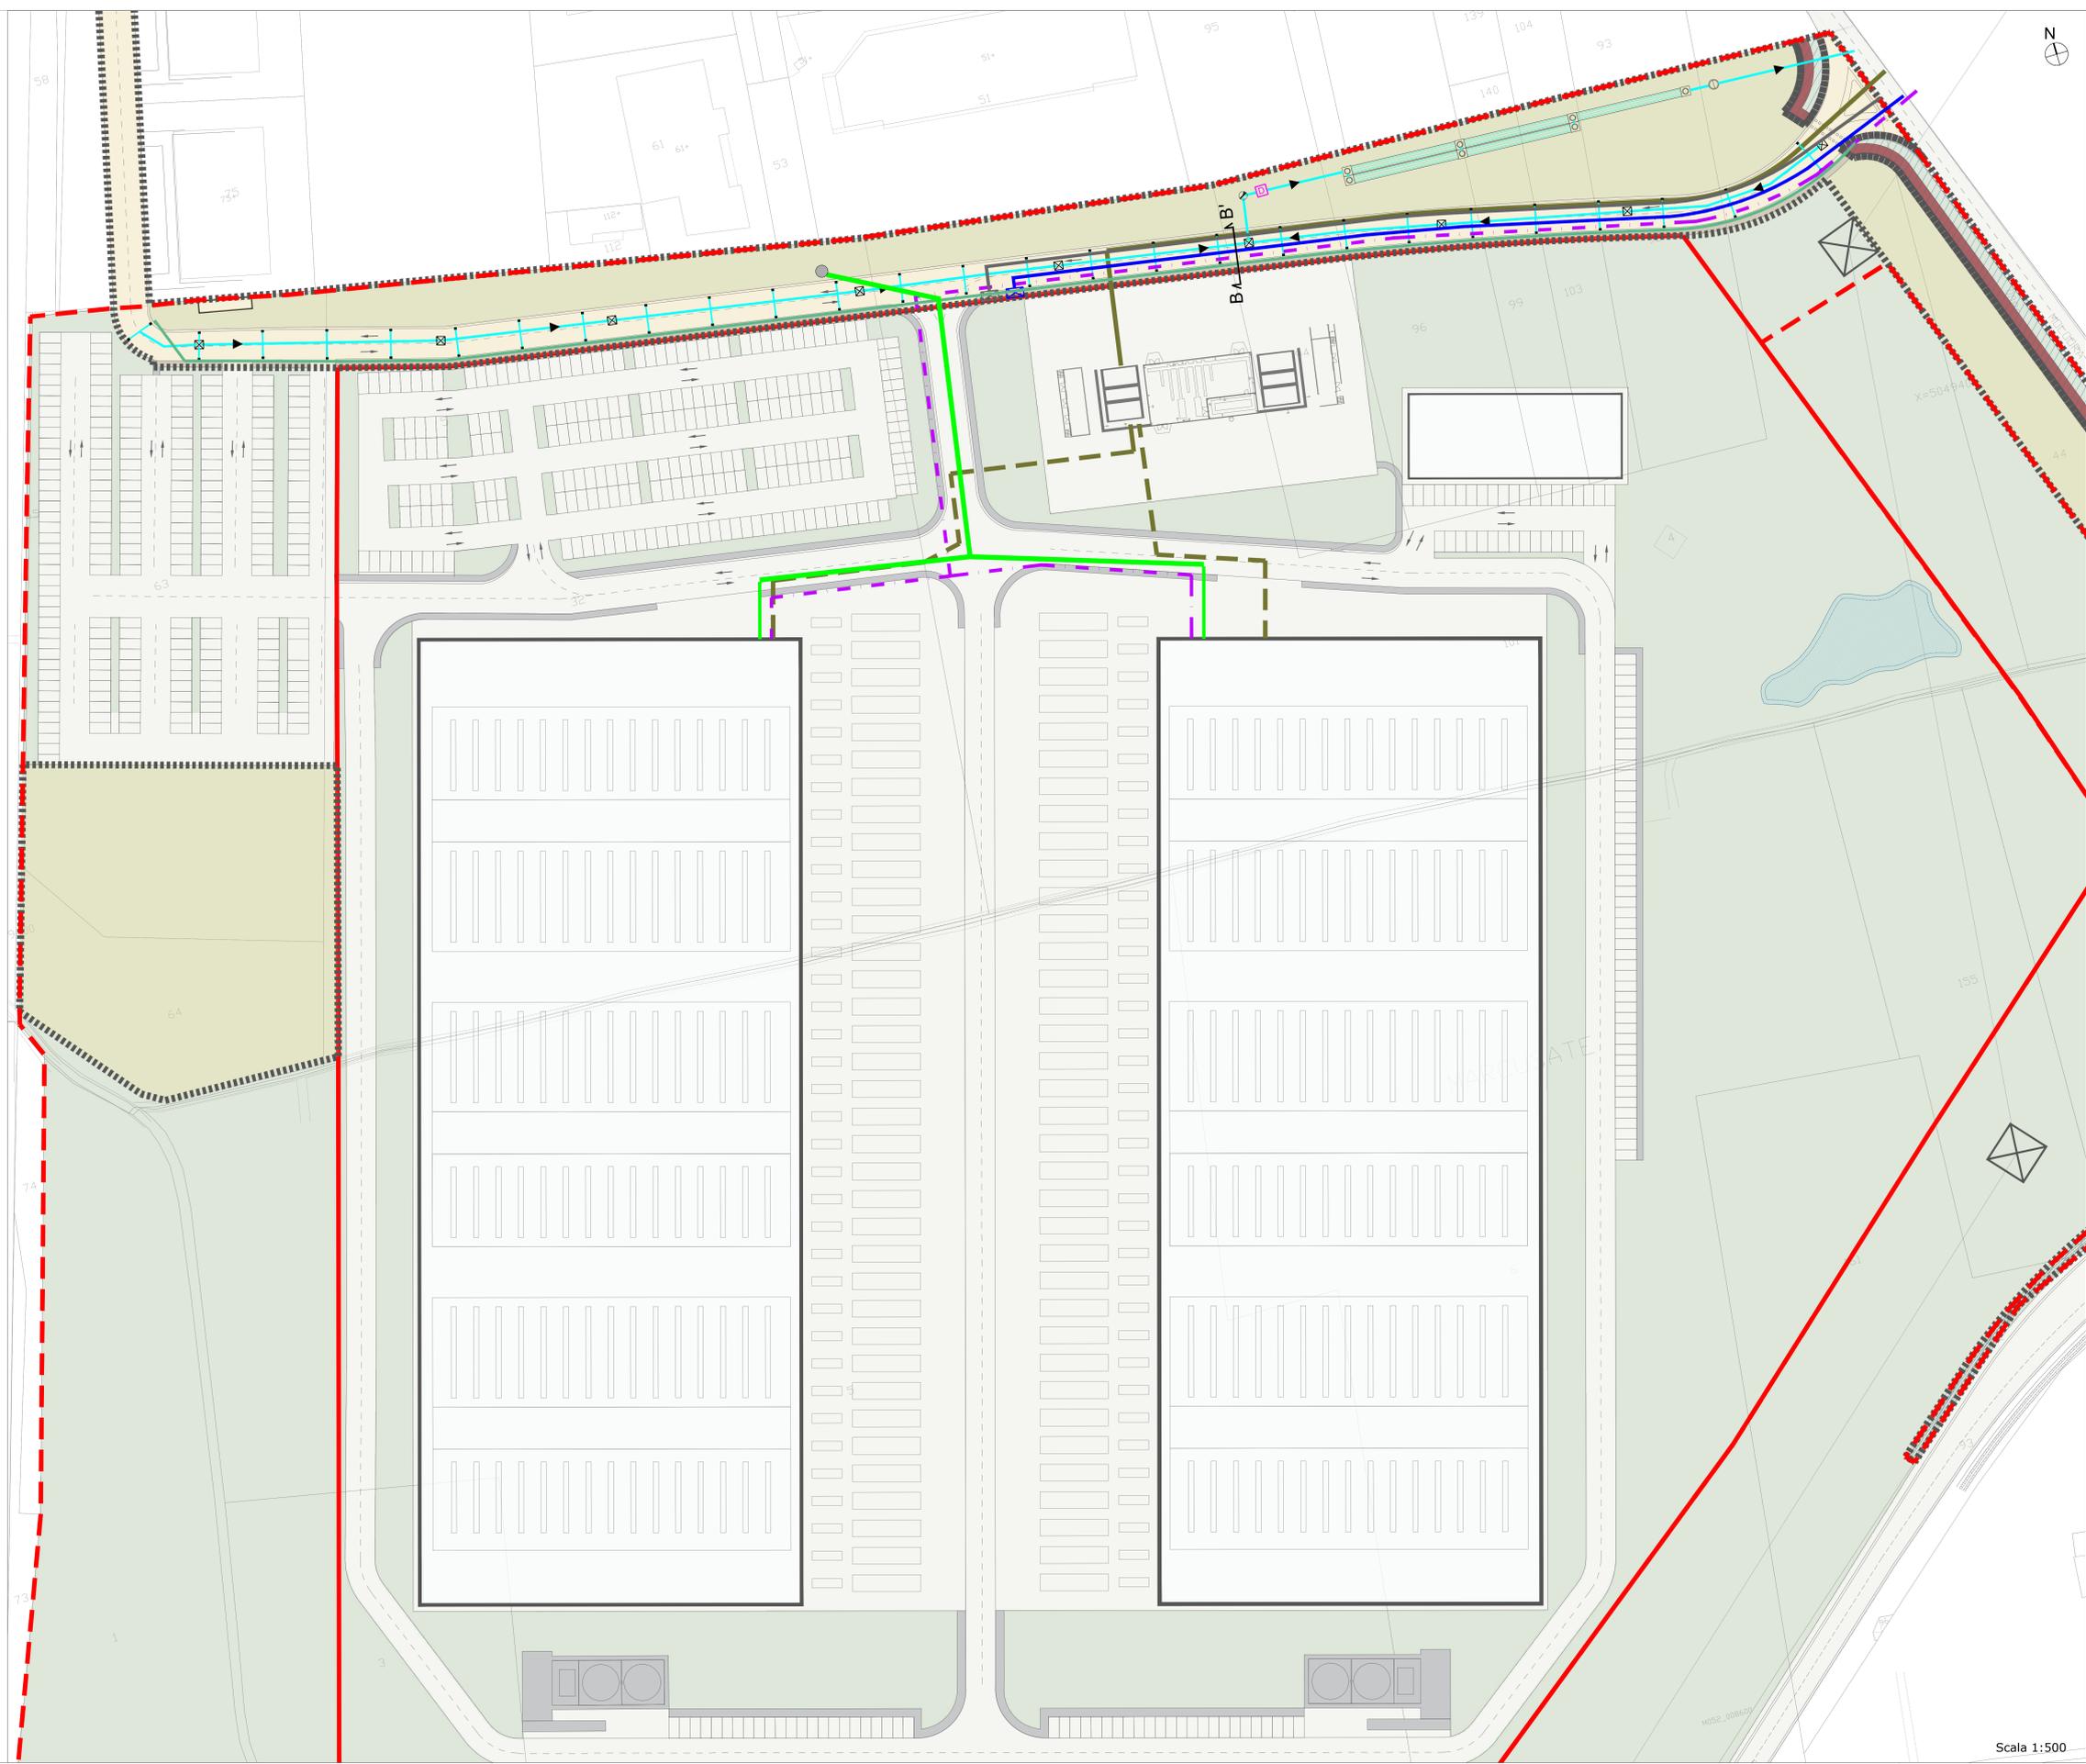

- LEGENDA**
- Nuovo perimetro AT.6
  - Superficie fondiaria
  - Perimetro Opere di Urbanizzazione
  - Perimetro Opere di Urbanizzazione non a scampo
  - Schema linea fognaria (vedi tavola 2.6)
  - Schema linea di scarico acque bianche (vedi tavola 2.7)
  - Schema linea telefonia e dati (vedi tavola 2.8)
  - Schema linea acquedotto (vedi tavola 2.9)
  - Schema linea gas (vedi tavola 2.9)
  - Schema linea illuminazione pubblica (vedi tavola 2.10)
  - Schema linea enel (vedi tavola 2.11)

**N.B.:**  
La posizione degli innesti alla rete esistente sarà da definire in funzione dell'esatta posizione dei sottoservizi esistenti.  
Gli allacci tra gli edifici e la nuova rete non sono stati dimensionati in quanto sono di competenza dei privati; si rimanda pertanto alle future richieste dei privati



Comune di Vimercate (MB)  
AT.6 - Ambito di Trasformazione  
Vimercate - Via Santa Maria Molgora  
**NUOVO INSEDIAMENTO PRODUTTIVO  
CON FUNZIONE DI DATA CENTER**  
Programma Integrato di Intervento  
L.R. 12/05, art. 87

**Proponenti** Giambelli S.p.A. / Hyper Data S.r.l.  
Via Trento 64, 20871 Vimercate (MB)  
03960265 - fax 0396026222  
direzione@giambelli.it

**Estensore** U.lab S.r.l.  
info@u-lab.it | www.u-lab.it

**Provincia di Monza e della Brianza**  
Via Grigna 13, 20900 Monza (MB)

**Responsabile tecnico** Ing. Stefano Franco

**Elaborato** PROGETTO - PLANIMETRIA SOTTOSERVIZI  
SEZIONI QUADRO B

**2.14** Data: settembre 2025 Revisione: 03

Scale varie

Scala 1:500