


- LEGENDA**
- - - Nuovo perimetro AT.6
 - Superficie fondiaria
 - Perimetro Opere di Urbanizzazione
 - Perimetro Opere di Urbanizzazione non a scomputo
 - Schema linea fognaria (vedi tavola 2.6)
 - Schema linea di scarico acque bianche (vedi tavola 2.7)
 - - - Schema linea telefonia e dati (vedi tavola 2.8)
 - Schema linea acquedotto (vedi tavola 2.9)
 - Schema linea gas (vedi tavola 2.9)
 - Schema linea illuminazione pubblica (vedi tavola 2.10)
 - Schema linea enel (vedi tavola 2.11)

N.B.:
 La posizione degli innesti alla rete esistente sarà da definire in funzione dell'esatta posizione dei sottoservizi esistenti.
 Gli allacci tra gli edifici e la nuova rete non sono stati dimensionati in quanto sono di competenza dei privati; si rimanda pertanto alle future richieste dei privati

Scala 1:500

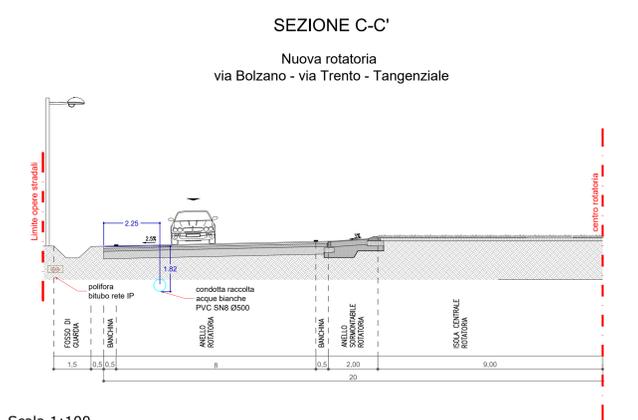

Scala 1:100

U.iab Giambelli

Comune di Vimercate (MB)

AT.6 - Ambito di Trasformazione
 Vimercate - Via Santa Maria Molgora

**NUOVO INSEDIAMENTO PRODUTTIVO
 CON FUNZIONE DI DATA CENTER**

Programma Integrato di Intervento
 L.R. 12/05, art. 87

Proponenti Giambelli S.p.A. / Hyper Data S.r.l.
 Via Trento 64, 20871 Vimercate (MB)
 03960261 - fax 0396026232
 direzione@giambelli.it

Estensore U.Jab S.r.l.
 info@u-jab.it | www.u-jab.it

Responsabile tecnico Ing. Stefano Franco

Provincia di Monza e della Brianza
 Via Grigna 13, 20900 Monza (MB)

Elaborato **PROGETTO - PLANIMETRIA SOTTOSERVIZI
 SEZIONI QUADRO C**

2.15

Scale varie

Data: settembre 2025 Revisione: 03