




Estratto da PGT - Piano delle regole, Tav. 2 Previsione di piano - scala 1:1.000

PIANI VIGENTI



PE Vig | PRATICHE EDILIZIE CONVENZIONATE

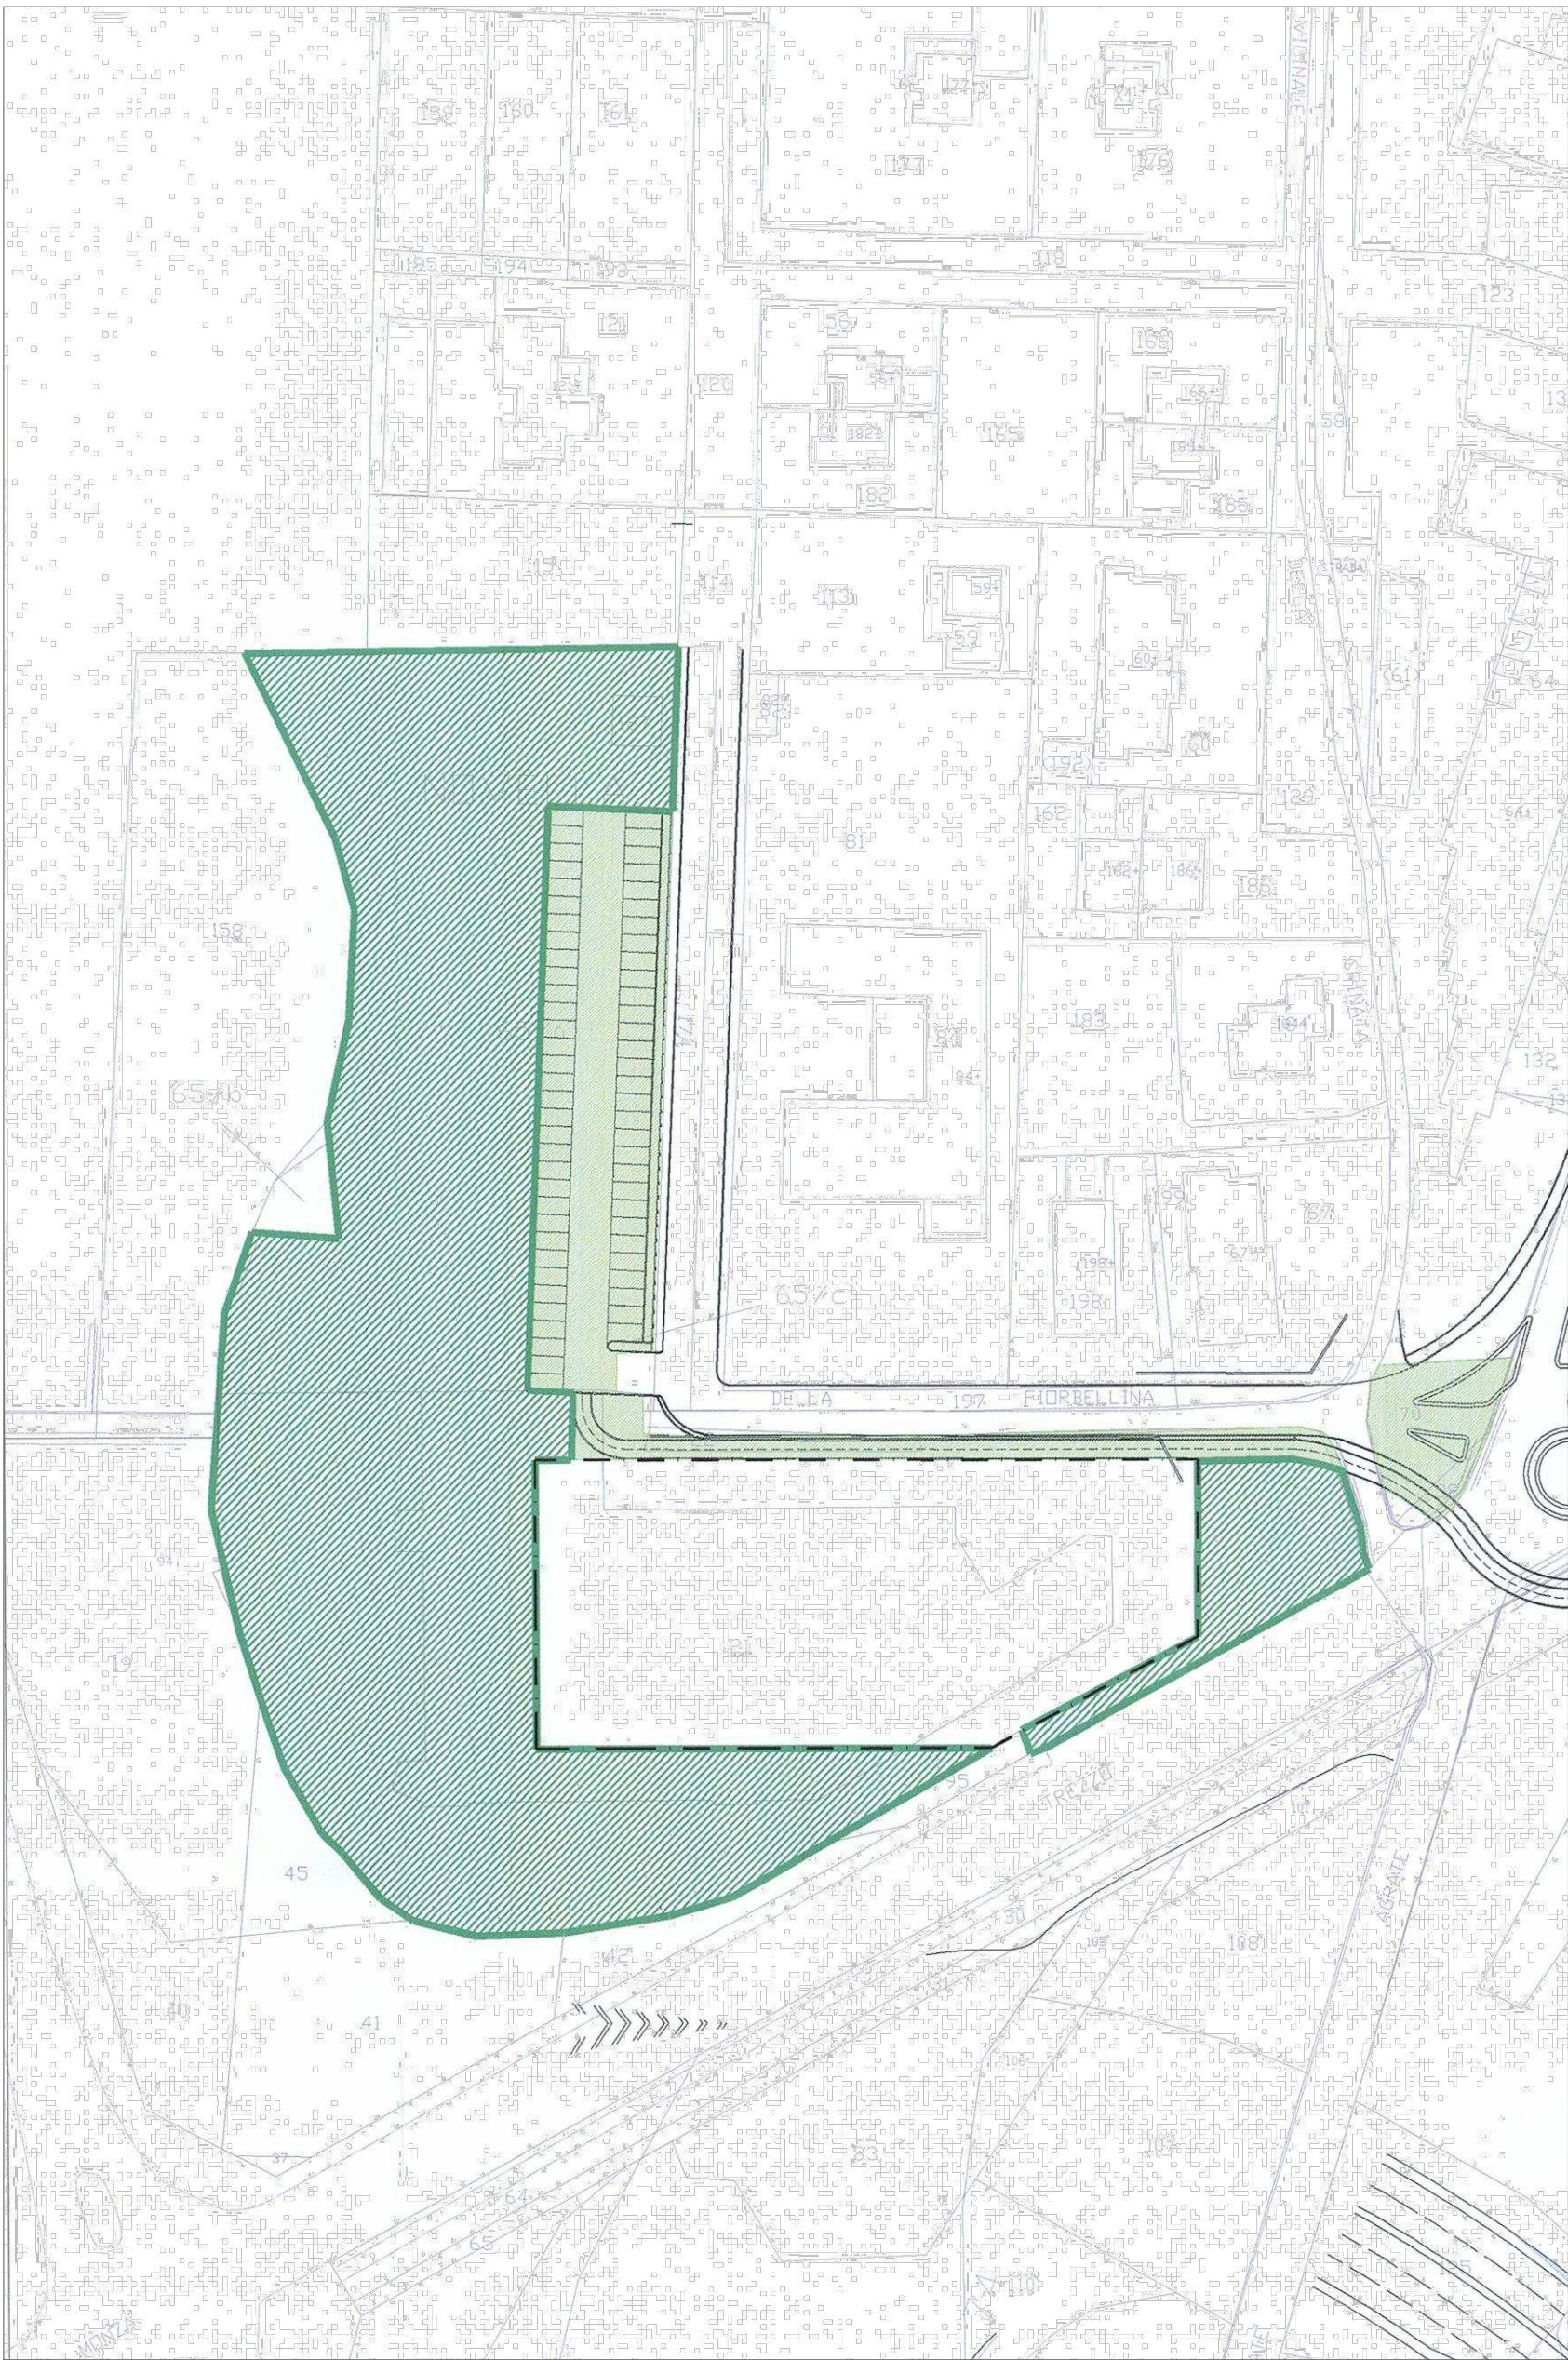

Estratto tav 2.5 - PII ambito Vimercate sud - SP2 comparto 2
Approvato con D.g.c. 217 del 03/11/2016 - scala 1:1.000



Aree in cessione per urbanizzazioni Primarie



Aree in cessione per urbanizzazioni Secondarie



Comune di Vimercate (MB)

AT.6 - Ambito di Trasformazione
Vimercate - Via Santa Maria Molgora

**NUOVO INSEDIAMENTO PRODUTTIVO
CON FUNZIONE DI DATA CENTER**

Programma Integrato di Intervento

L.R. 12/05, art. 87

Proponenti
Giambelli S.p.A. / Hyper Data S.r.l.
Via Trento 64, 20871 Vimercate (MB)
03960261 - fax 0396026222
direzione@giambelli.it

Provincia di Monza e della Brianza
Via Grigna 13, 20900 Monza (MB)

Estensore
U.lab S.r.l.
info@u-lab.it | www.u-lab.it

**Responsabile
tecnico**
Ing. Stefano Franco

Elaborato
**MAGAZZINO COMUNALE - STRUMENTI URBANISTICI
COMUNALI VIGENTI**

2.19

Data: settembre 2025

Revisione: 01

Scala 1:1000