


Fascia di rispetto tangenziale est 20m

Aree cedute

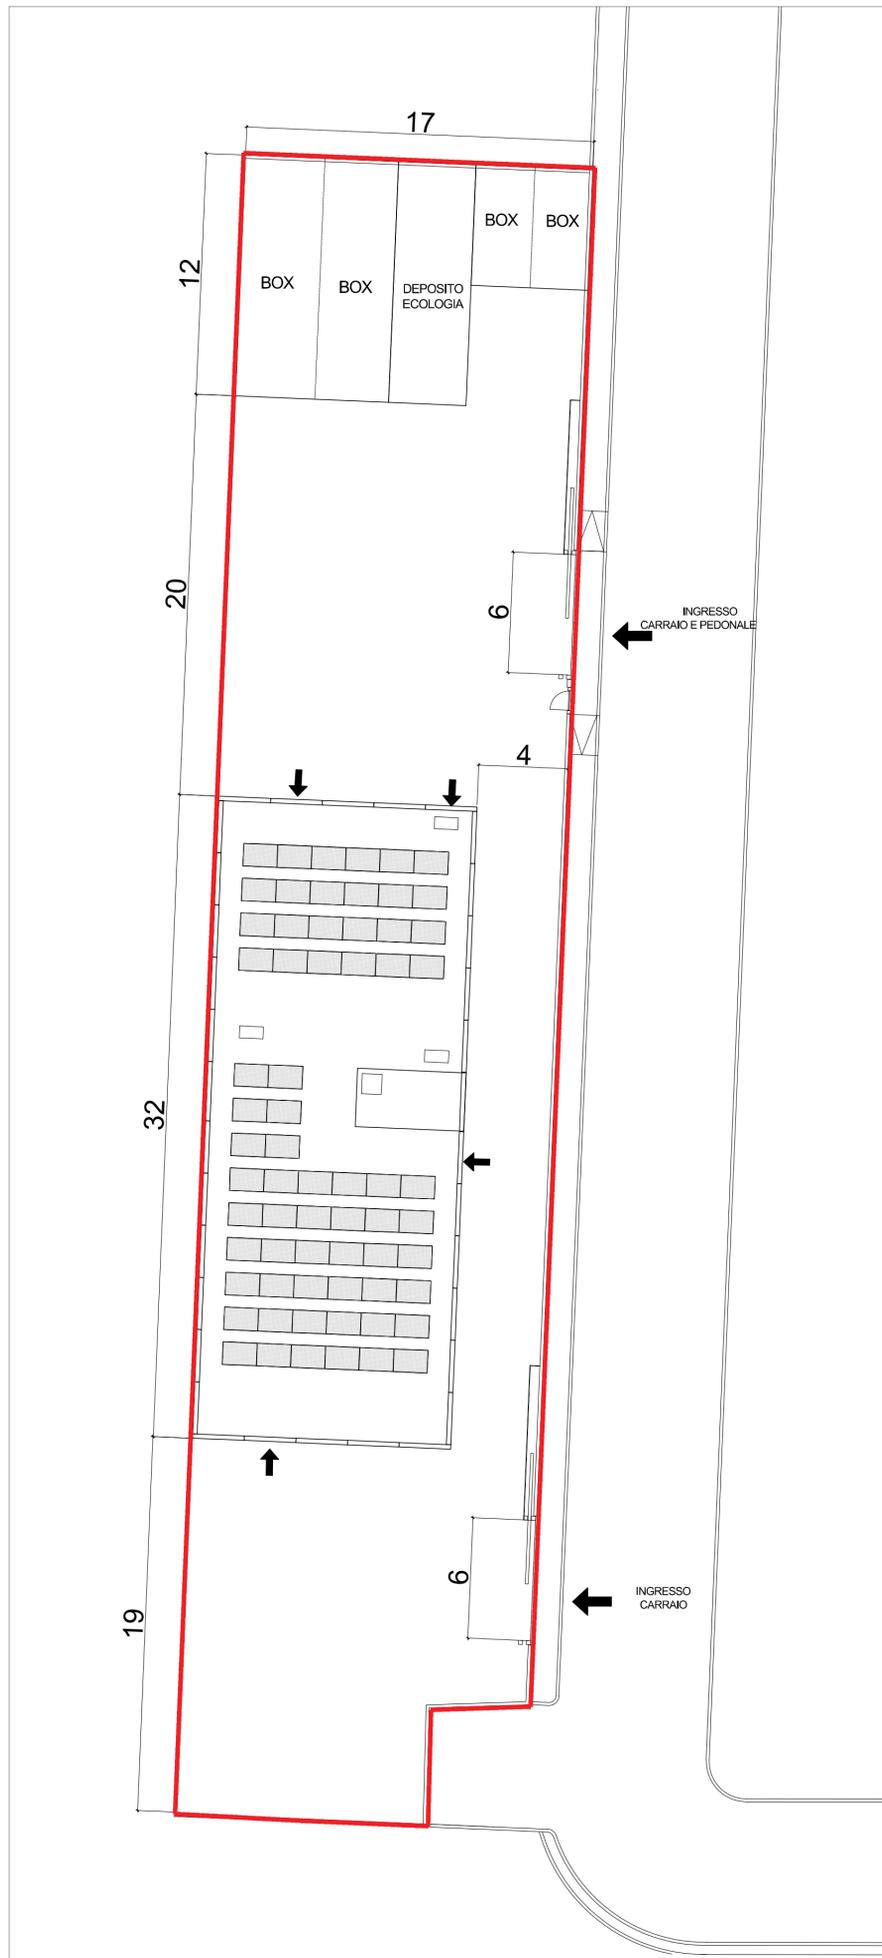

Comune di Vimercate (MB)

AT.6 - Ambito di Trasformazione
Vimercate - Via Santa Maria Molgora

**NUOVO INSEDIAMENTO PRODUTTIVO
CON FUNZIONE DI DATA CENTER**

Programma Integrato di Intervento

L.R. 12/05, art. 87

Proponenti Giambelli S.p.A. / Hyper Data S.r.l.
Via Trento 64, 20871 Vimercate (MB)
03960261 - fax 0396026222
direzione@giambelli.it

Provincia di Monza e della Brianza
Via Grigna 13, 20900 Monza (MB)

Estensore U.lab S.r.l.
info@u-lab.it | www.u-lab.it

Responsabile tecnico Ing. Stefano Franco

Elaborato MAGAZZINO COMUNALE - PLANIMETRIA GENERALE

2.20

Data: settembre 2025

Revisione: 01