



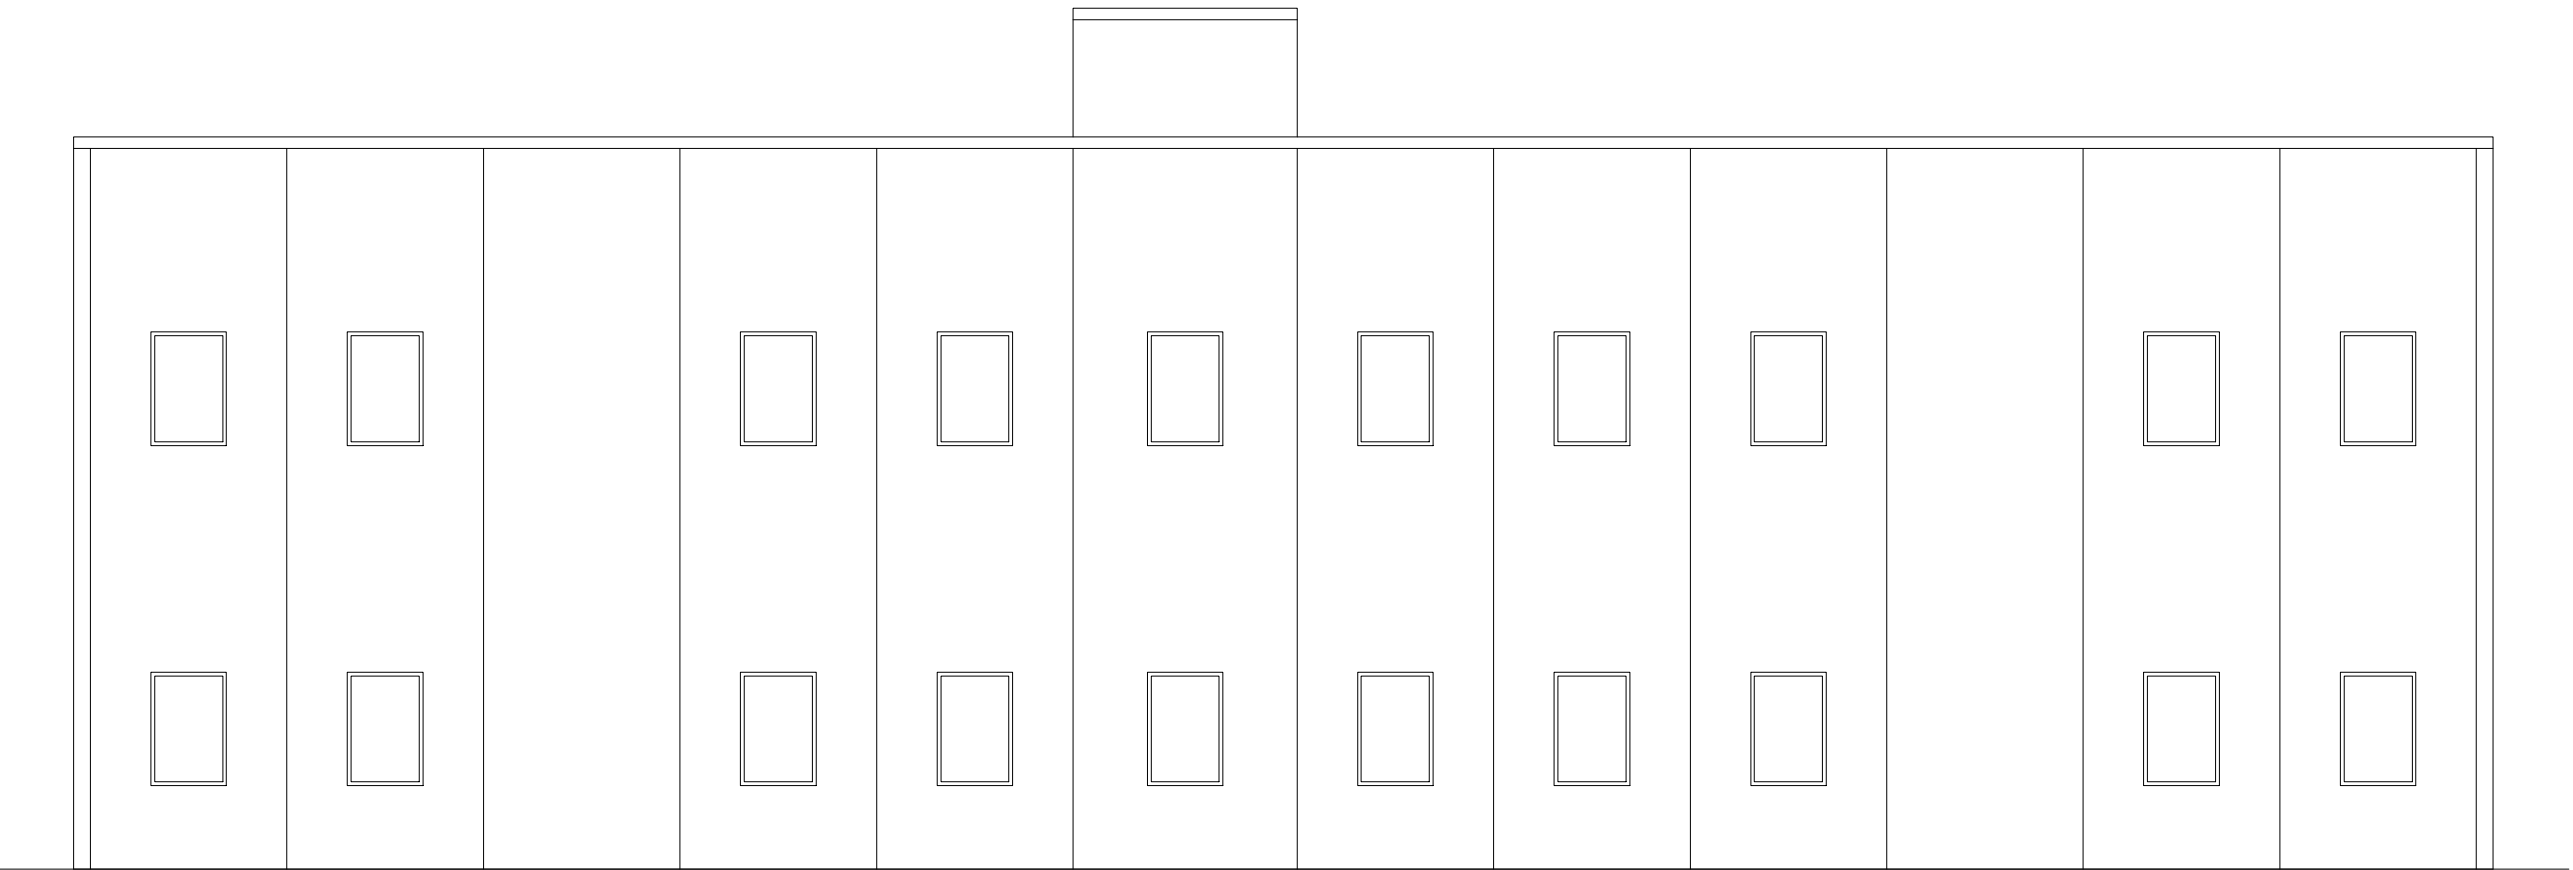


PROSPETTO OVEST - scala 1 : 100

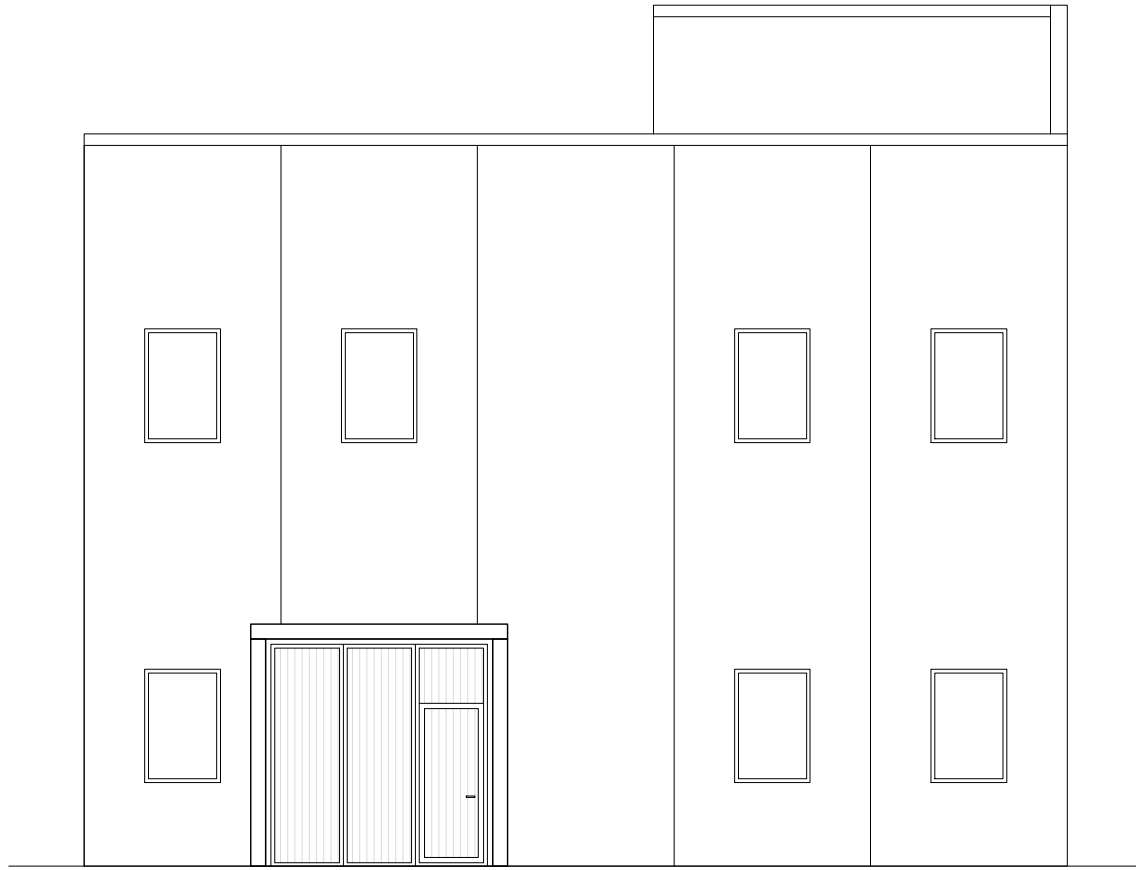


PROSPETTO NORD - scala 1 : 100



PROSPETTO SUD - scala 1 : 100

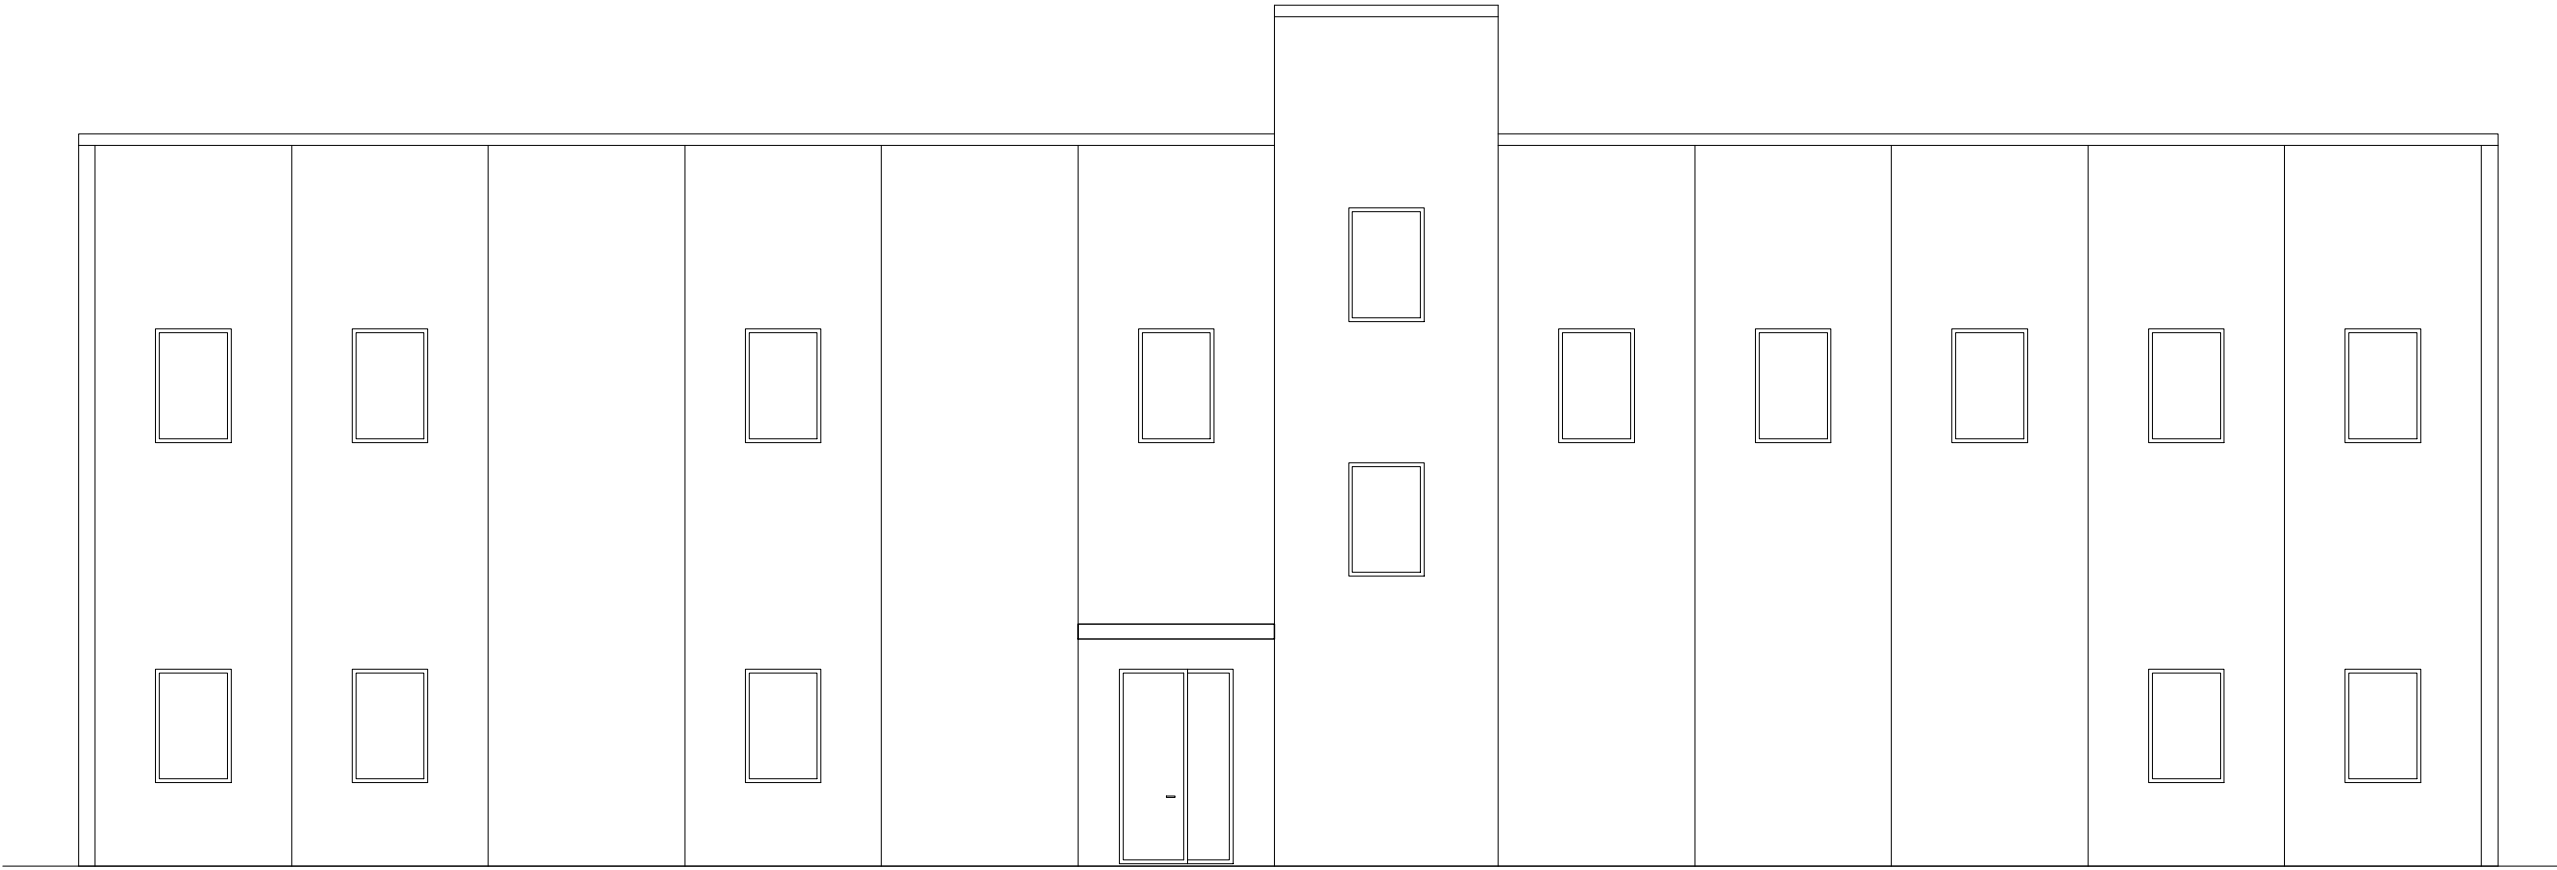

PROSPETTO EST - scala 1 : 100

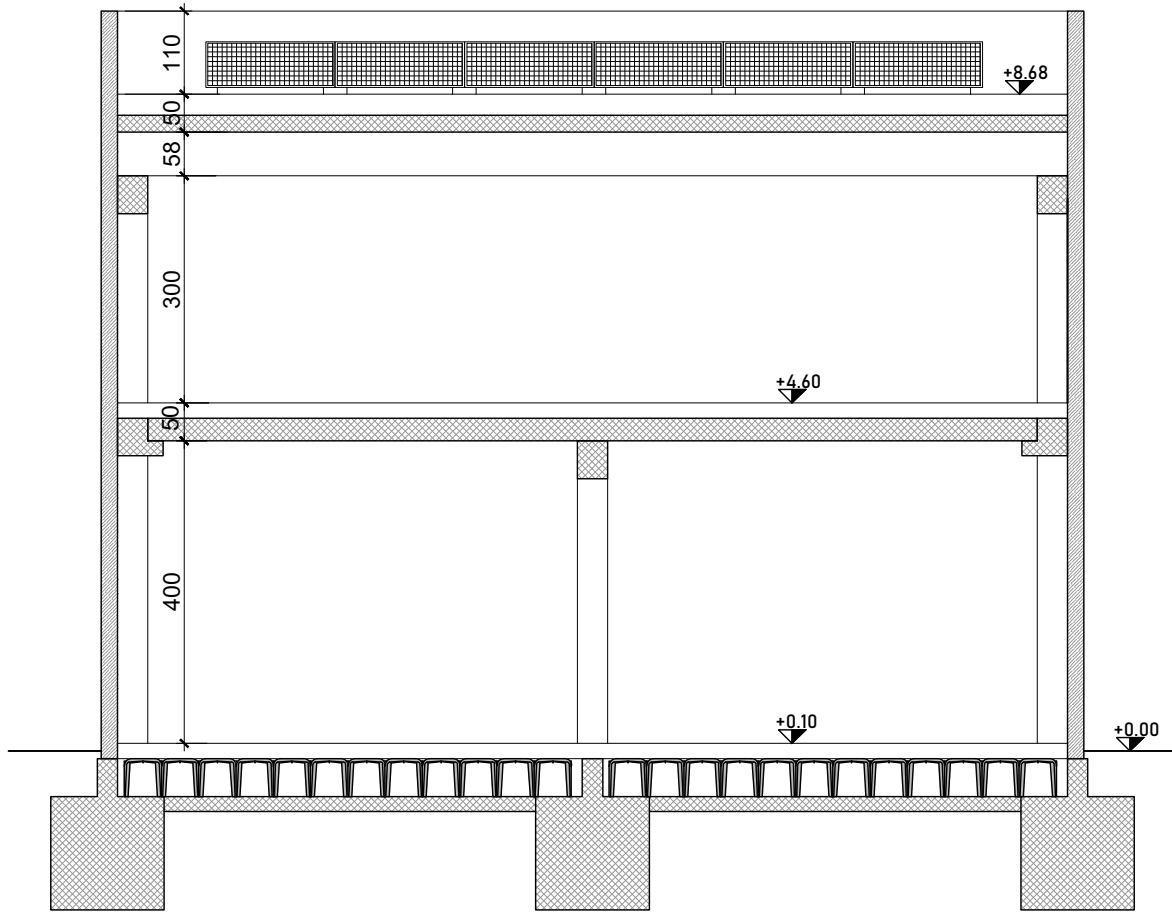

SEZIONE AA - scala 1 : 100

Proponenti
Giambelli S.p.A. / Hyper Data S.r.l.
Via Trento 64, 20871 Vimercate (MB)
03960261 - fax 0396026222
direzione@giambelli.it

Provincia di Monza e della Brianza
Via Grigna 13, 20900 Monza (MB)

Estensore
U.lab S.r.l.
info@u-lab.it | www.u-lab.it

Responsabile tecnico
Ing. Stefano Franco

Elaborato
MAGAZZINO COMUNALE - PROSPETTI E SEZIONE

2.22

Data: settembre 2025

Revisione: 01

Scala 1:100