




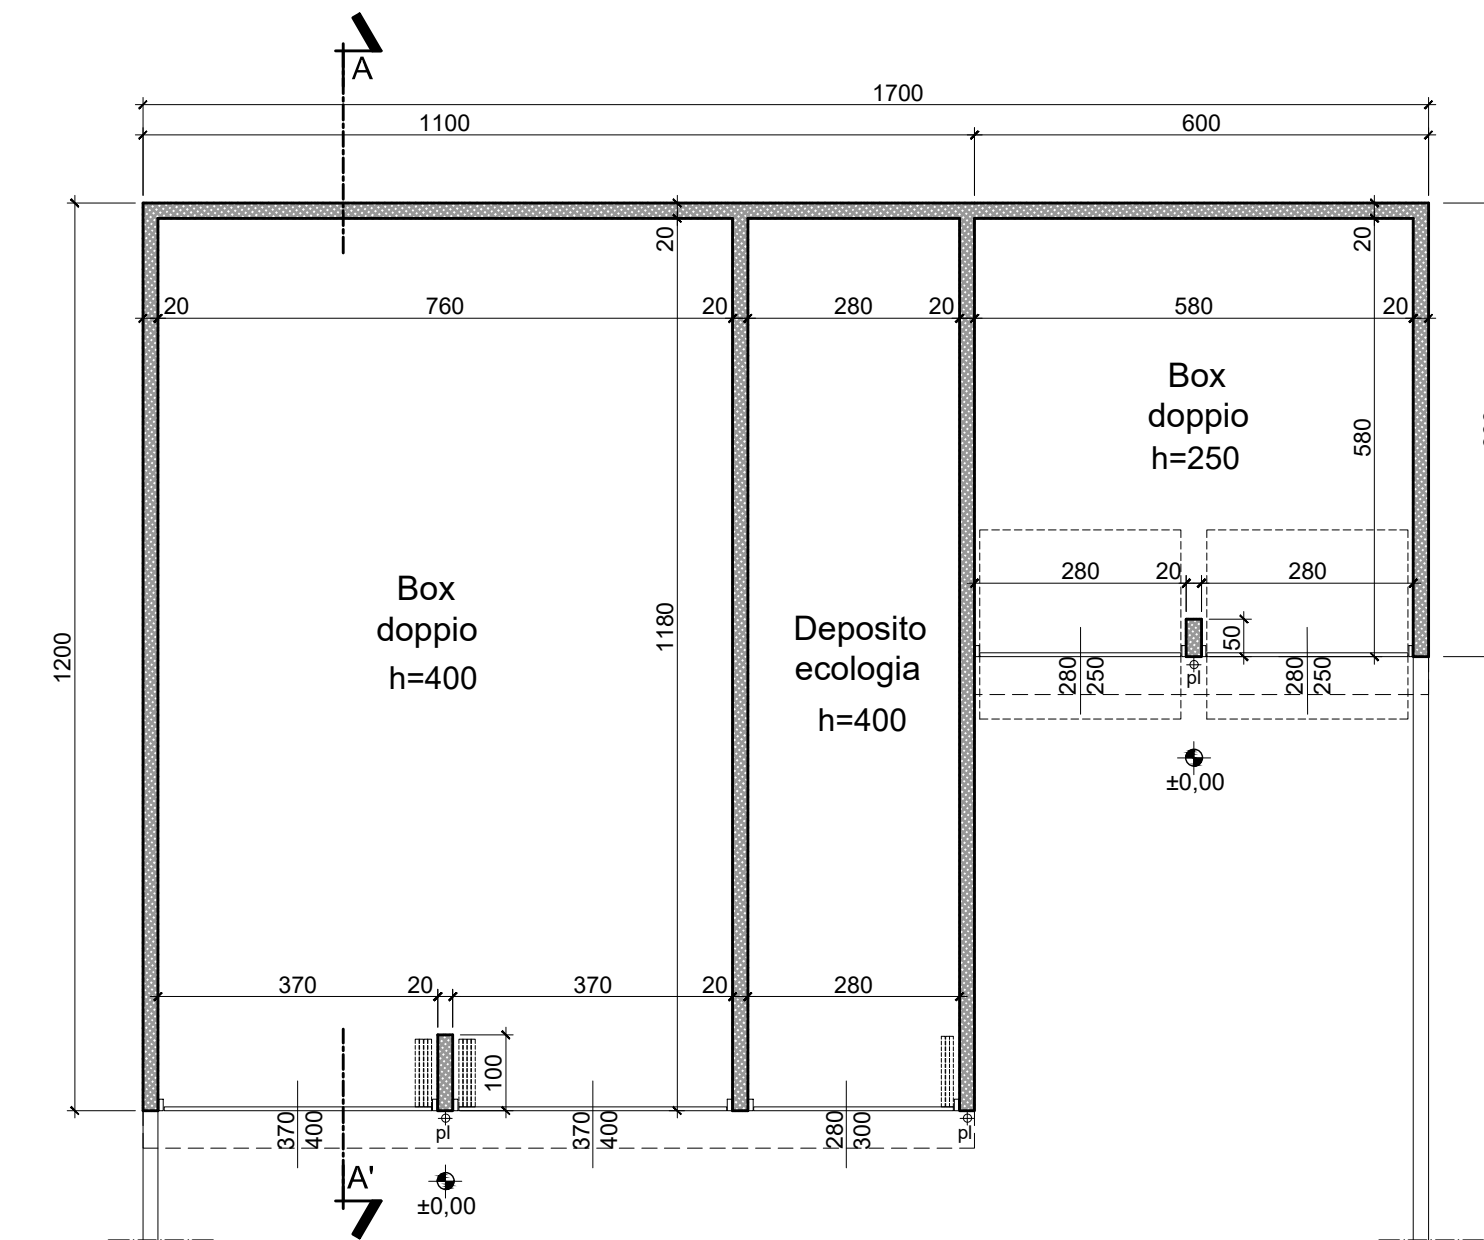


PIANTA - scala 1:100

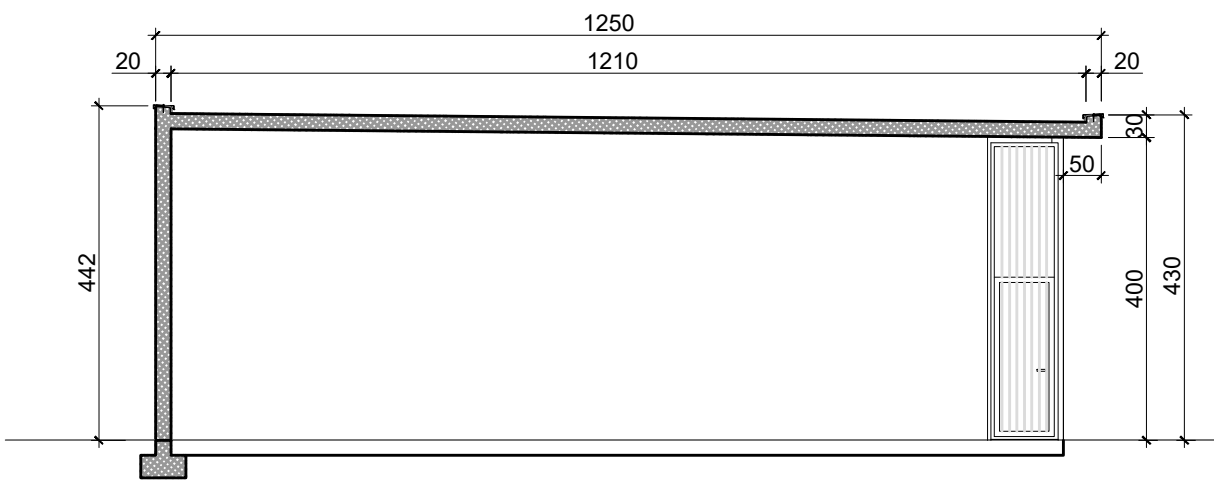


SEZIONE A-A' - scala

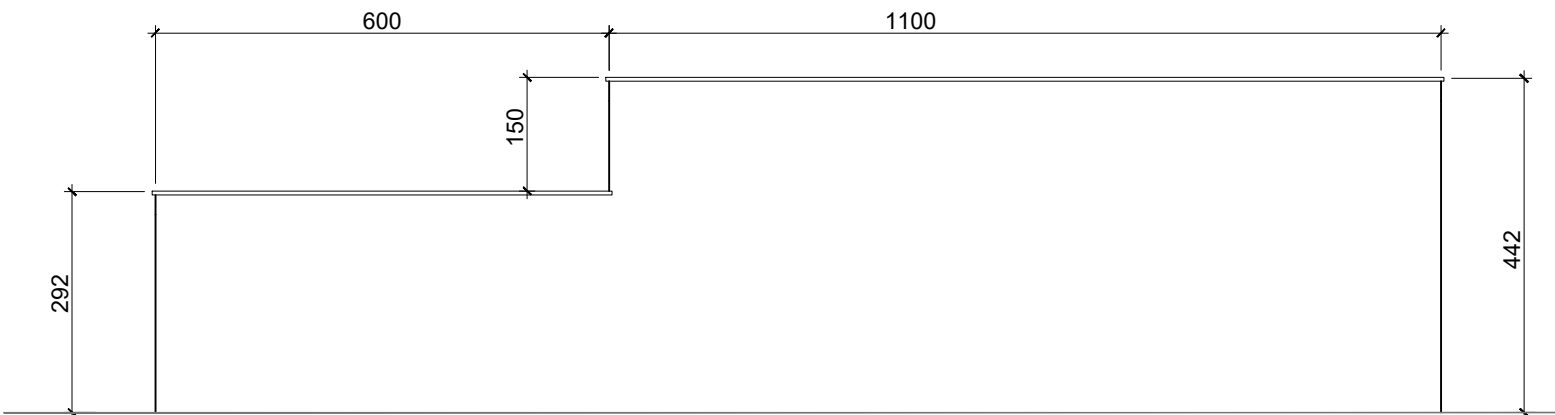


PROSPETTO NORD - scala 1:100

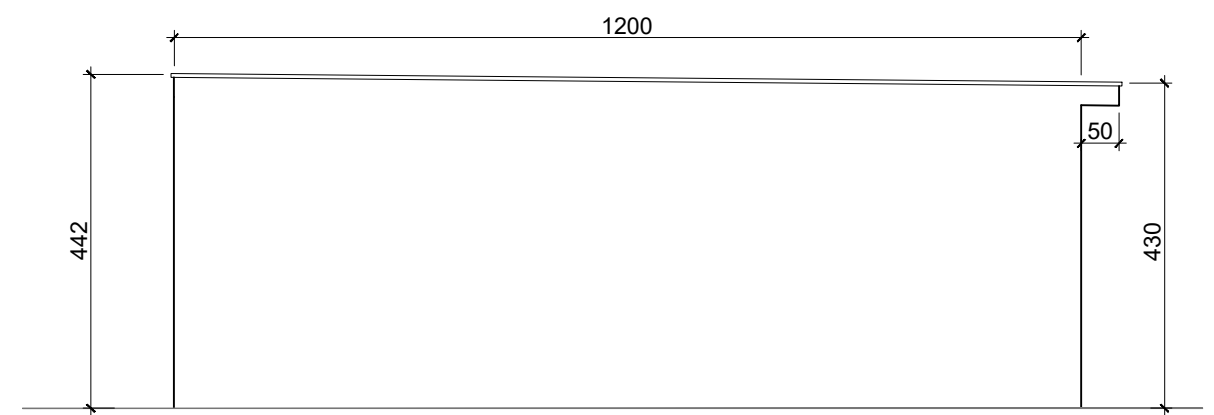

PROSPETTO OVEST - scala 1:100

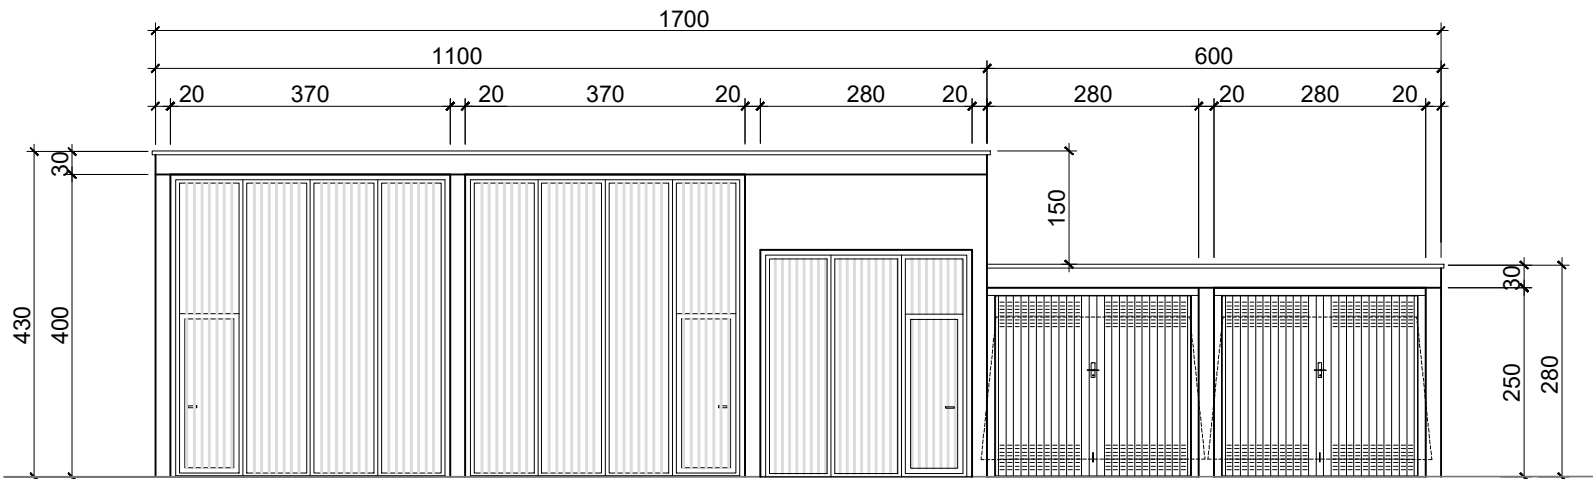

PROSPETTO SUD - scala 1:100

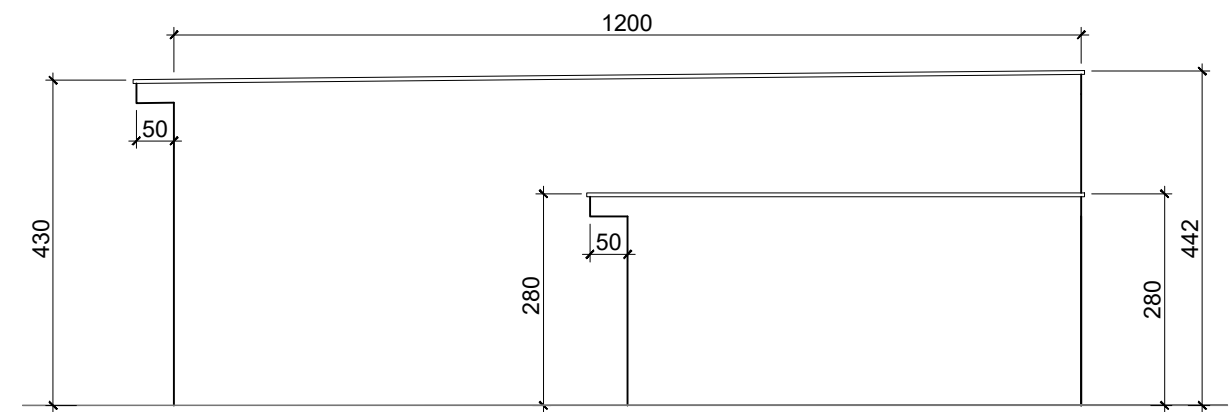

PROSPETTO EST - scala 1:100



Comune di Vimercate (MB)

AT.6 - Ambito di Trasformazione
Vimercate - Via Santa Maria Molgora

**NUOVO INSEDIAMENTO PRODUTTIVO
CON FUNZIONE DI DATA CENTER**

Programma Integrato di Intervento

L.R. 12/05, art. 87

Proponenti	Giambelli S.p.A. / Hyper Data S.r.l. Via Trento 64, 20871 Vimercate (MB) 03960261 - fax 0396026222 direzione@giambelli.it	Provincia di Monza e della Brianza Via Grigna 13, 20900 Monza (MB)
------------	--	---

Estensore	U.lab S.r.l. info@u-lab.it www.u-lab.it
-----------	--

Responsabile tecnico	Ing. Stefano Franco
----------------------	---------------------

Elaborato	MAGAZZINO COMUNALE - BOX - PIANTA, PROSPETTI E SEZIONE
-----------	---

2.23	Data: settembre 2025	Revisione: 01
-------------	----------------------	---------------

Scala 1:100
