


ORTOFOTO - scala 1:5000



ESTRATTO MAPPA CATASTALE VIA SALAINO - scala 1:1000

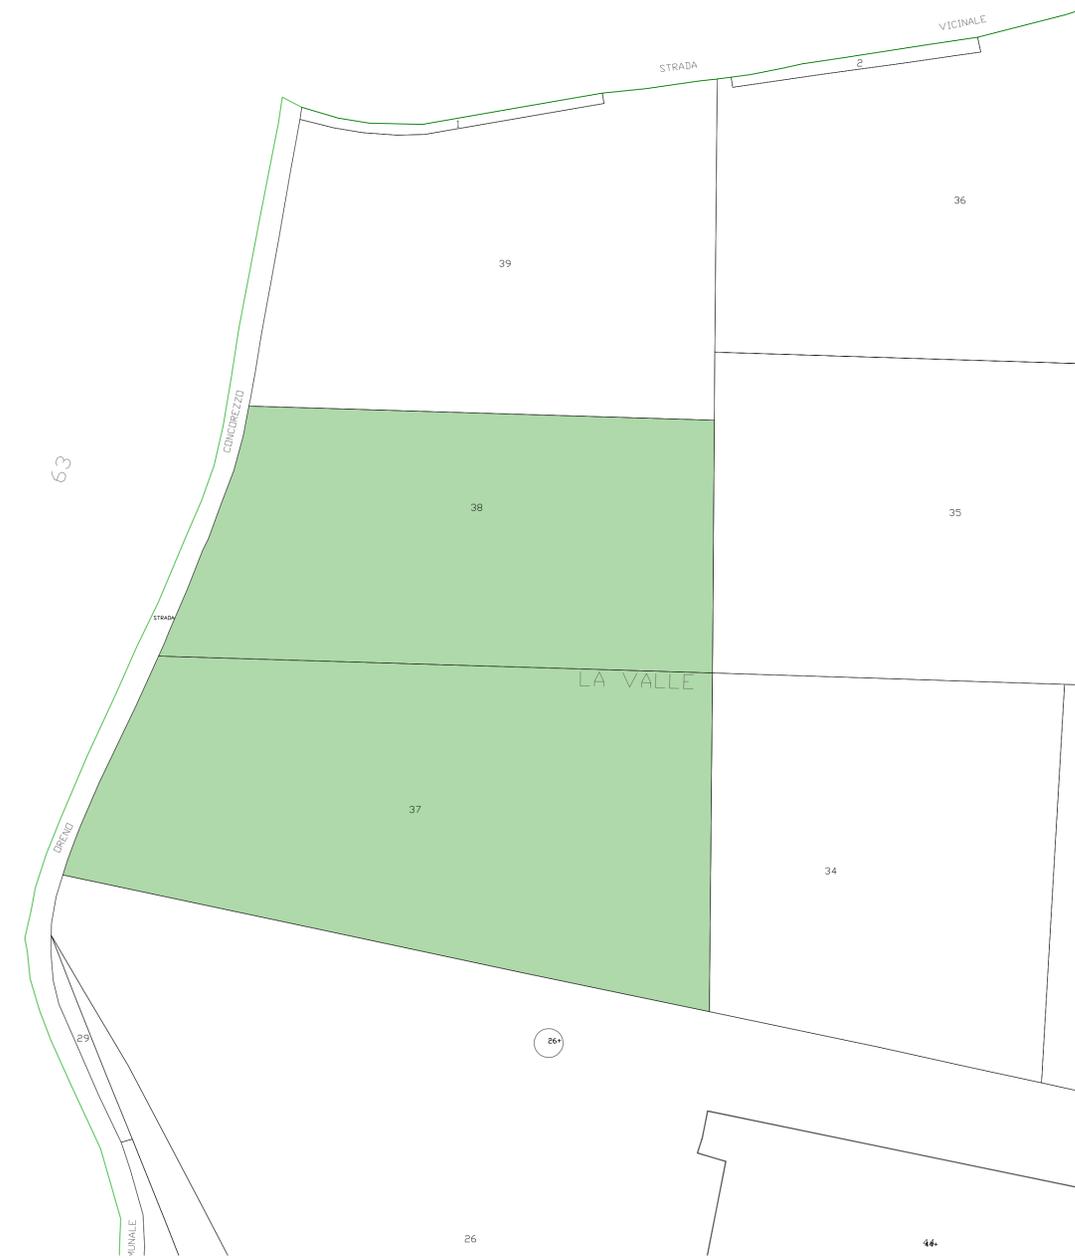

■ Aree Via Salaino individuate a compensazione del bosco **

INDIVIDUAZIONE CATASTALE		
Foglio	Mappale	Consistenza
66	37	23.750 * mq
66	38	


* Consistenza come da D.G.C. n. 172 del 13/08/2025

** L'impianto boschivo in progetto interesserà l'area sopra individuata per un massimo di 13.000 mq, come previsto dalla D.G.C. n. 172 del 13/08/2025

ORTOFOTO - scala 1:5000



ESTRATTO MAPPA VIA ROVERETO - scala 1:1000

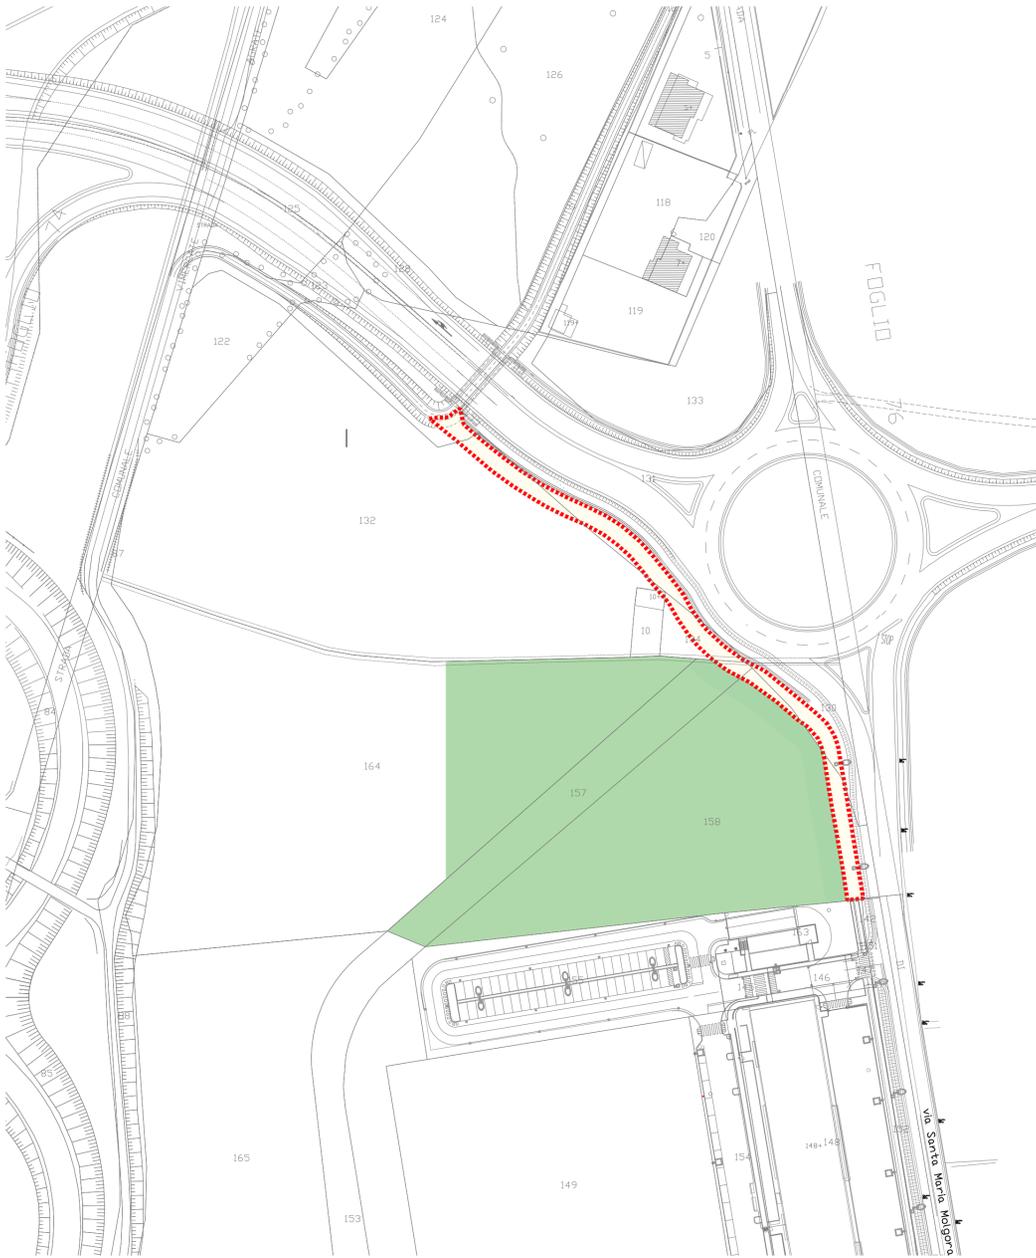

■ Aree Via Rovereto individuate a compensazione del bosco

⋯ Perimetro opere di urbanizzazione ed opere esterne dell'area di completamento AD .VS. 4

INDIVIDUAZIONE CATASTALE		
Foglio	Mappale	Consistenza
83	164	2.217,00 mq
83	157	1.372,60 mq
83	158	4.469,60 mq
	TOT	8.059,20 mq

ORTOFOTO SCALA VASTA - scala 1:10000



Comune di Vimercate (MB)

AT.6 - Ambito di Trasformazione
Vimercate - Via Santa Maria Molgora

**NUOVO INSEDIAMENTO PRODUTTIVO
CON FUNZIONE DI DATA CENTER**

Programma Integrato di Intervento

L.R. 12/05, art. 87

Proponenti | Giambelli S.p.A. / Hyper Data S.r.l.
Via Trento 64, 20871 Vimercate (MB)
03960261 - fax 0396026222
direzione@giambelli.it

Provincia di Monza e della Brianza
Via Grigna 13, 20900 Monza (MB)

Estensore | U.lab S.r.l.
info@u-lab.it | www.u-lab.it

Responsabile tecnico | Ing. Stefano Franco

Elaborato | **OPERE DI COMPENSAZIONE ESTERNE ALL'AMBITO**

4.4

Data: settembre 2025

Revisione: 00

Scale varie