




PARTICOLARE PAVIMENTAZIONE STRADALE
Scala 1:10

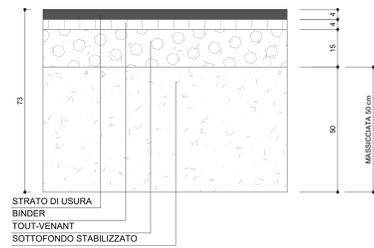

PARTICOLARE CORDOLO STRADALE
Scala 1:10

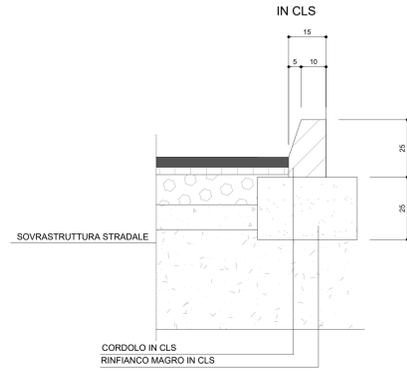


PARTICOLARE PAVIMENTAZIONE MARCIAPIEDI
Scala 1:10

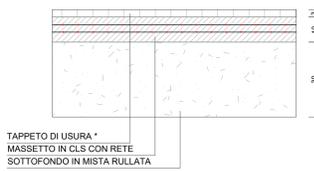


PARTICOLARE PAVIMENTAZIONE PISTA CICLABILE
Scala 1:10




PARTICOLARE RIZZATA
Scala 1:10

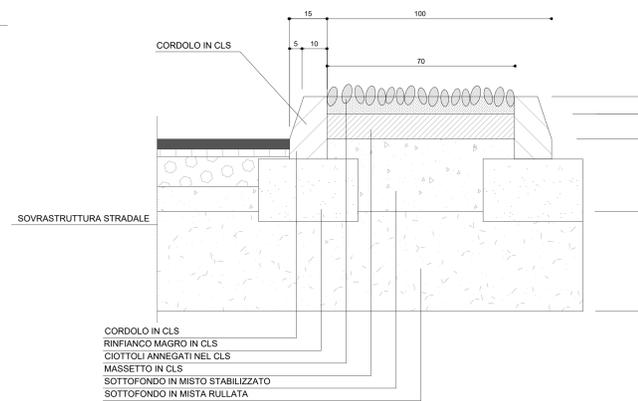


PARTICOLARE ANELLO SORMONTABILE ROTATORIA
scala 1:20

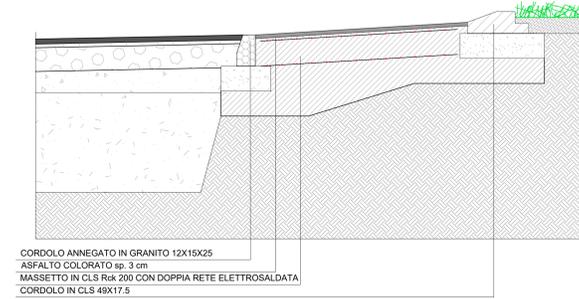

PALO DI ALTEZZA h f.t.=8m CON SBRACCIO L=1m ED ARMATURA LED STRADALE 76W ED ARMATURA LED CICLABILE 22W
Non in scala

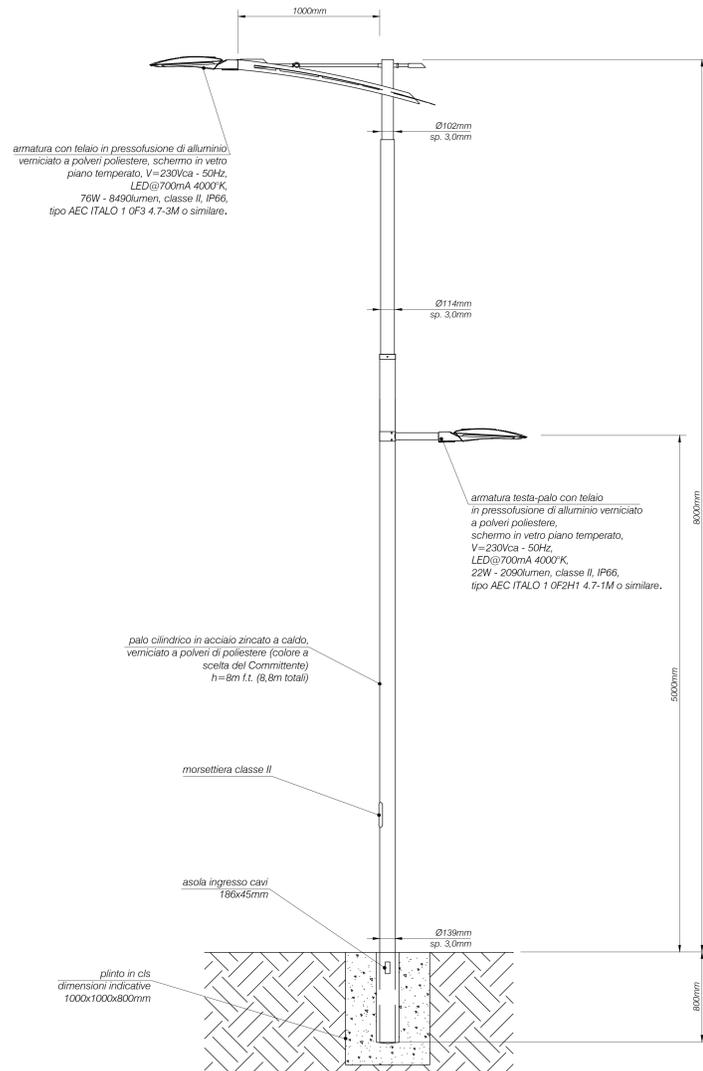


CADITOIA STRADALE TIPO
Chiusino in ghisa carrabile D400
scala 1:10

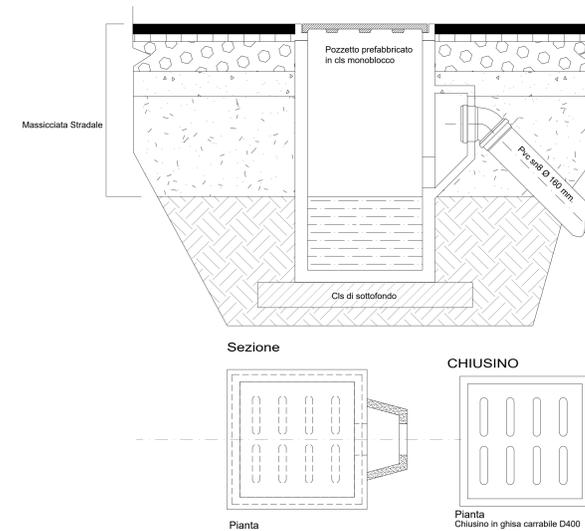

CAMERETTA D' ISPEZIONE
RETE ACQUE METEORICHE

Chiusino in ghisa sferoidale del tipo incernierato classe D400 UNI-EN 124 peso minimo 90 Kg
scala 1:10

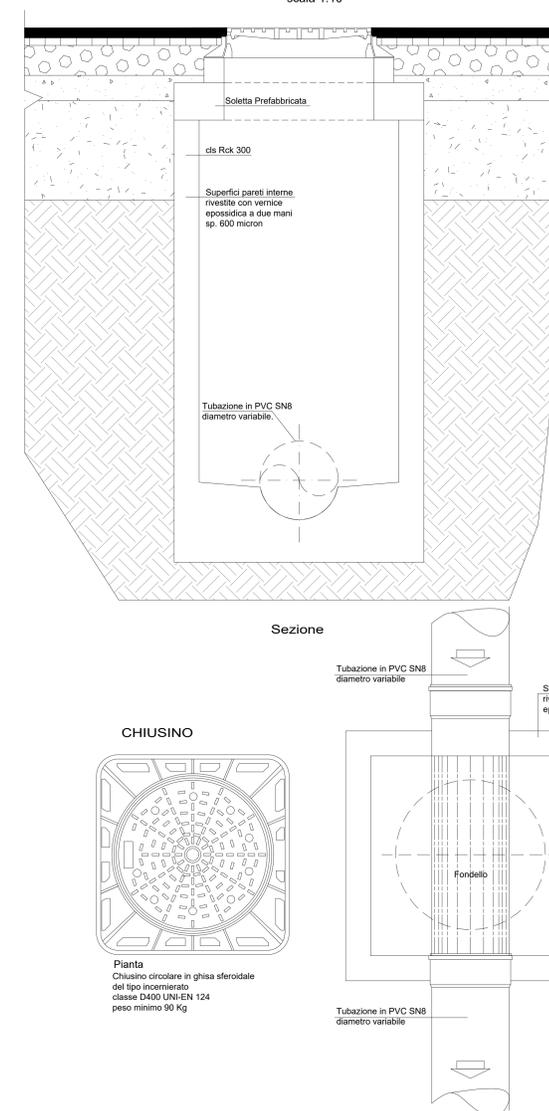

PARTICOLARE TRINCEA DRENANTE
SOTTO FOSSO DI GUARDA via Molgora
Scala 1:20

