


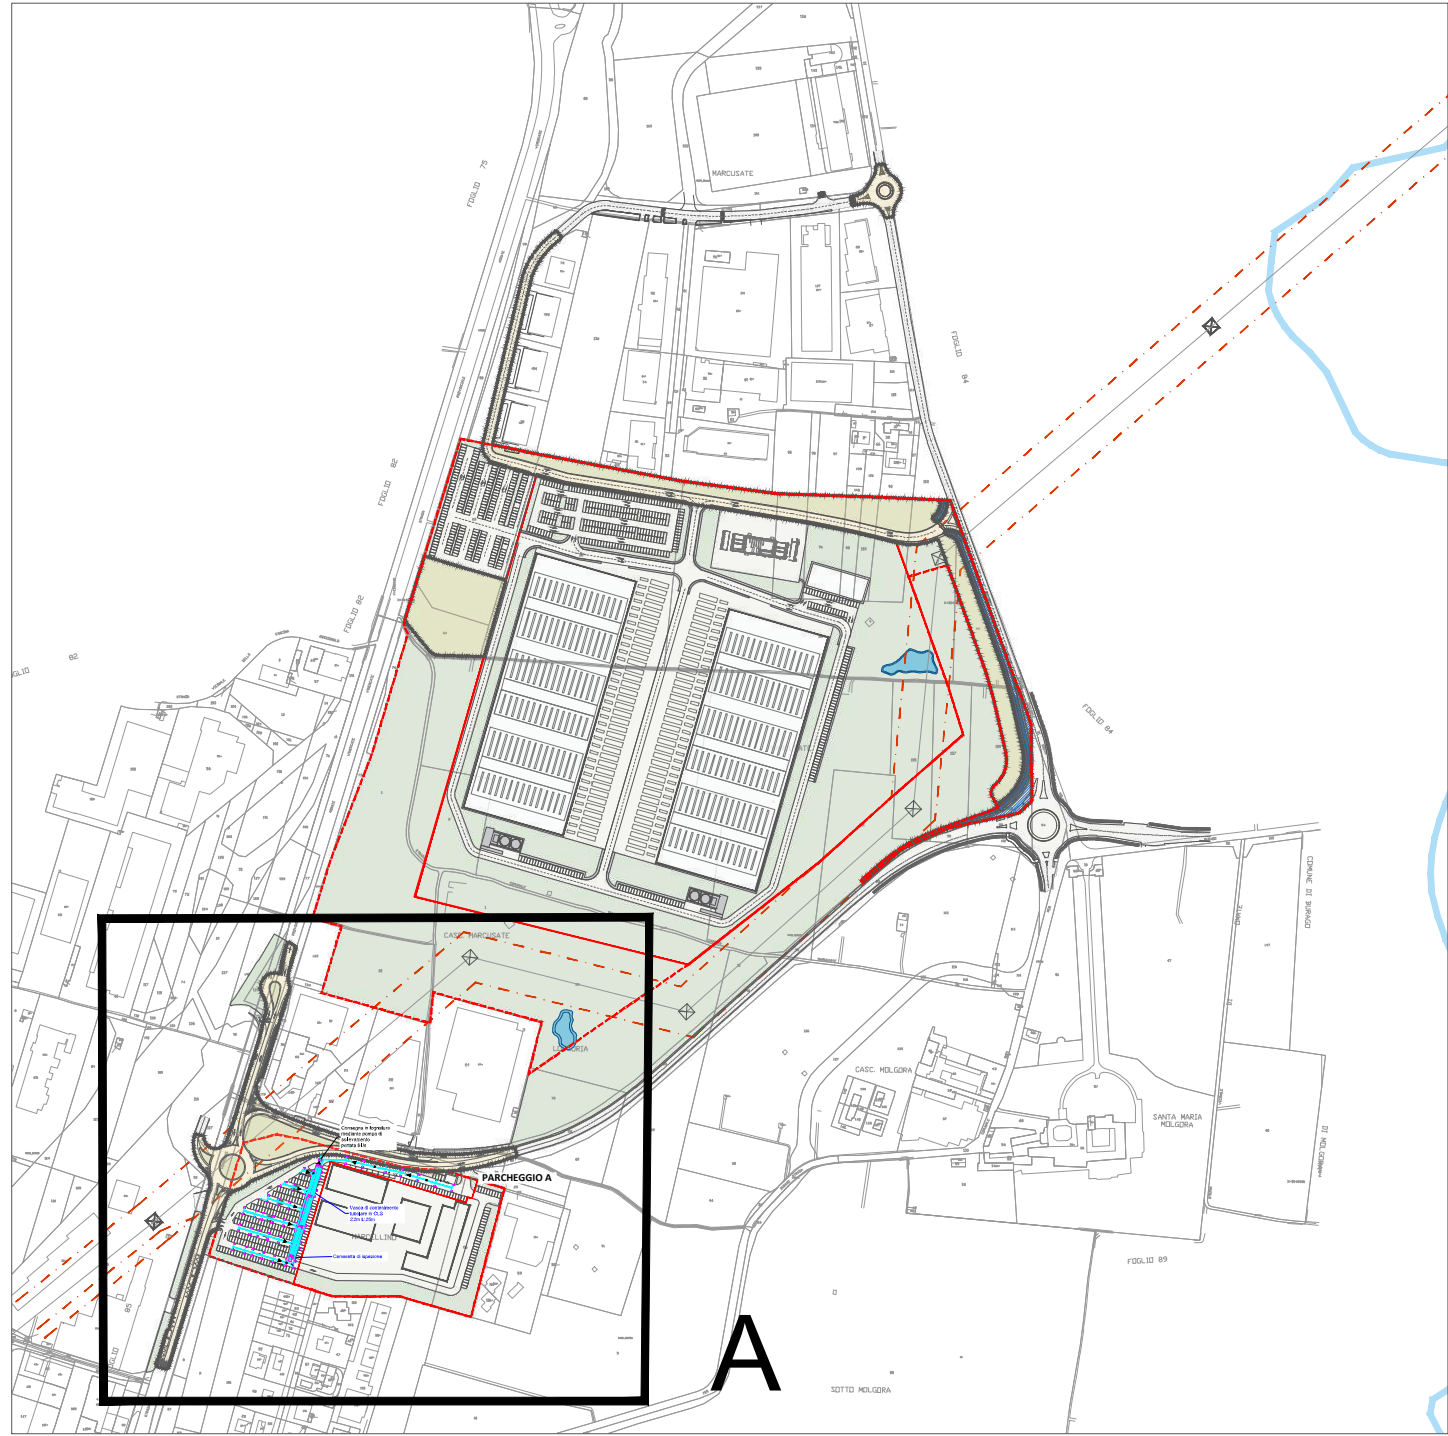

LEGENDA

- Nuovo collettore principale acque bianche PVC SN8 Ø variabile
- Nuova tubazione collegamento caditoie - collettore Ø=160
- Nuova caditoia 8 fori 50X50 cm
- Pozzetto di ispezione dimensione 100X100
- Sistema tipo di dispersione acque meteoriche:
 - Pozzo scolmatore
 - Disoleatore
 - Pozzo perdente 250x300
 - Pozzetto di prelievo 60x60
- Nuovo perimetro AT.6
- Superficie fondiaria
- Perimetro Opere di Urbanizzazione
- Perimetro Opere di Urbanizzazione non a scomputo

Consegna in fognatura
mediante pompa di
sollevamento
portata 6 l/s

Vasca di contenimento
tubolare in CLS
Ø2m L:25m

Cameretta di ispezione

PARCHEGGIO A



Comune di Vimercate (MB)
AT.6 - Ambito di Trasformazione
Vimercate - Via Santa Maria Molgora
NUOVO INSEDIAMENTO PRODUTTIVO
CON FUNZIONE DI DATA CENTER
Programma Integrato di Intervento
L.R. 12/05, art. 87

Proponenti
Giambelli S.p.A. / Hyper Data S.r.l.
Via Trento 64, 20871 Vimercate (MB)
03960261 - fax 0396026222
direzione@giambelli.it

Provincia di Monza e della Brianza
Via Grigna 13, 20900 Monza (MB)

Estensore
U.Iab S.r.l.
info@u-iab.it | www.u-iab.it

Responsabile
tecnico
Ing. Stefano Franco

Elaborato
PARCHEGGI PUBBLICI - ACQUE BIANCHE

8.2

Data: settembre 2025

Revisione: 03

Scala: 1:500