


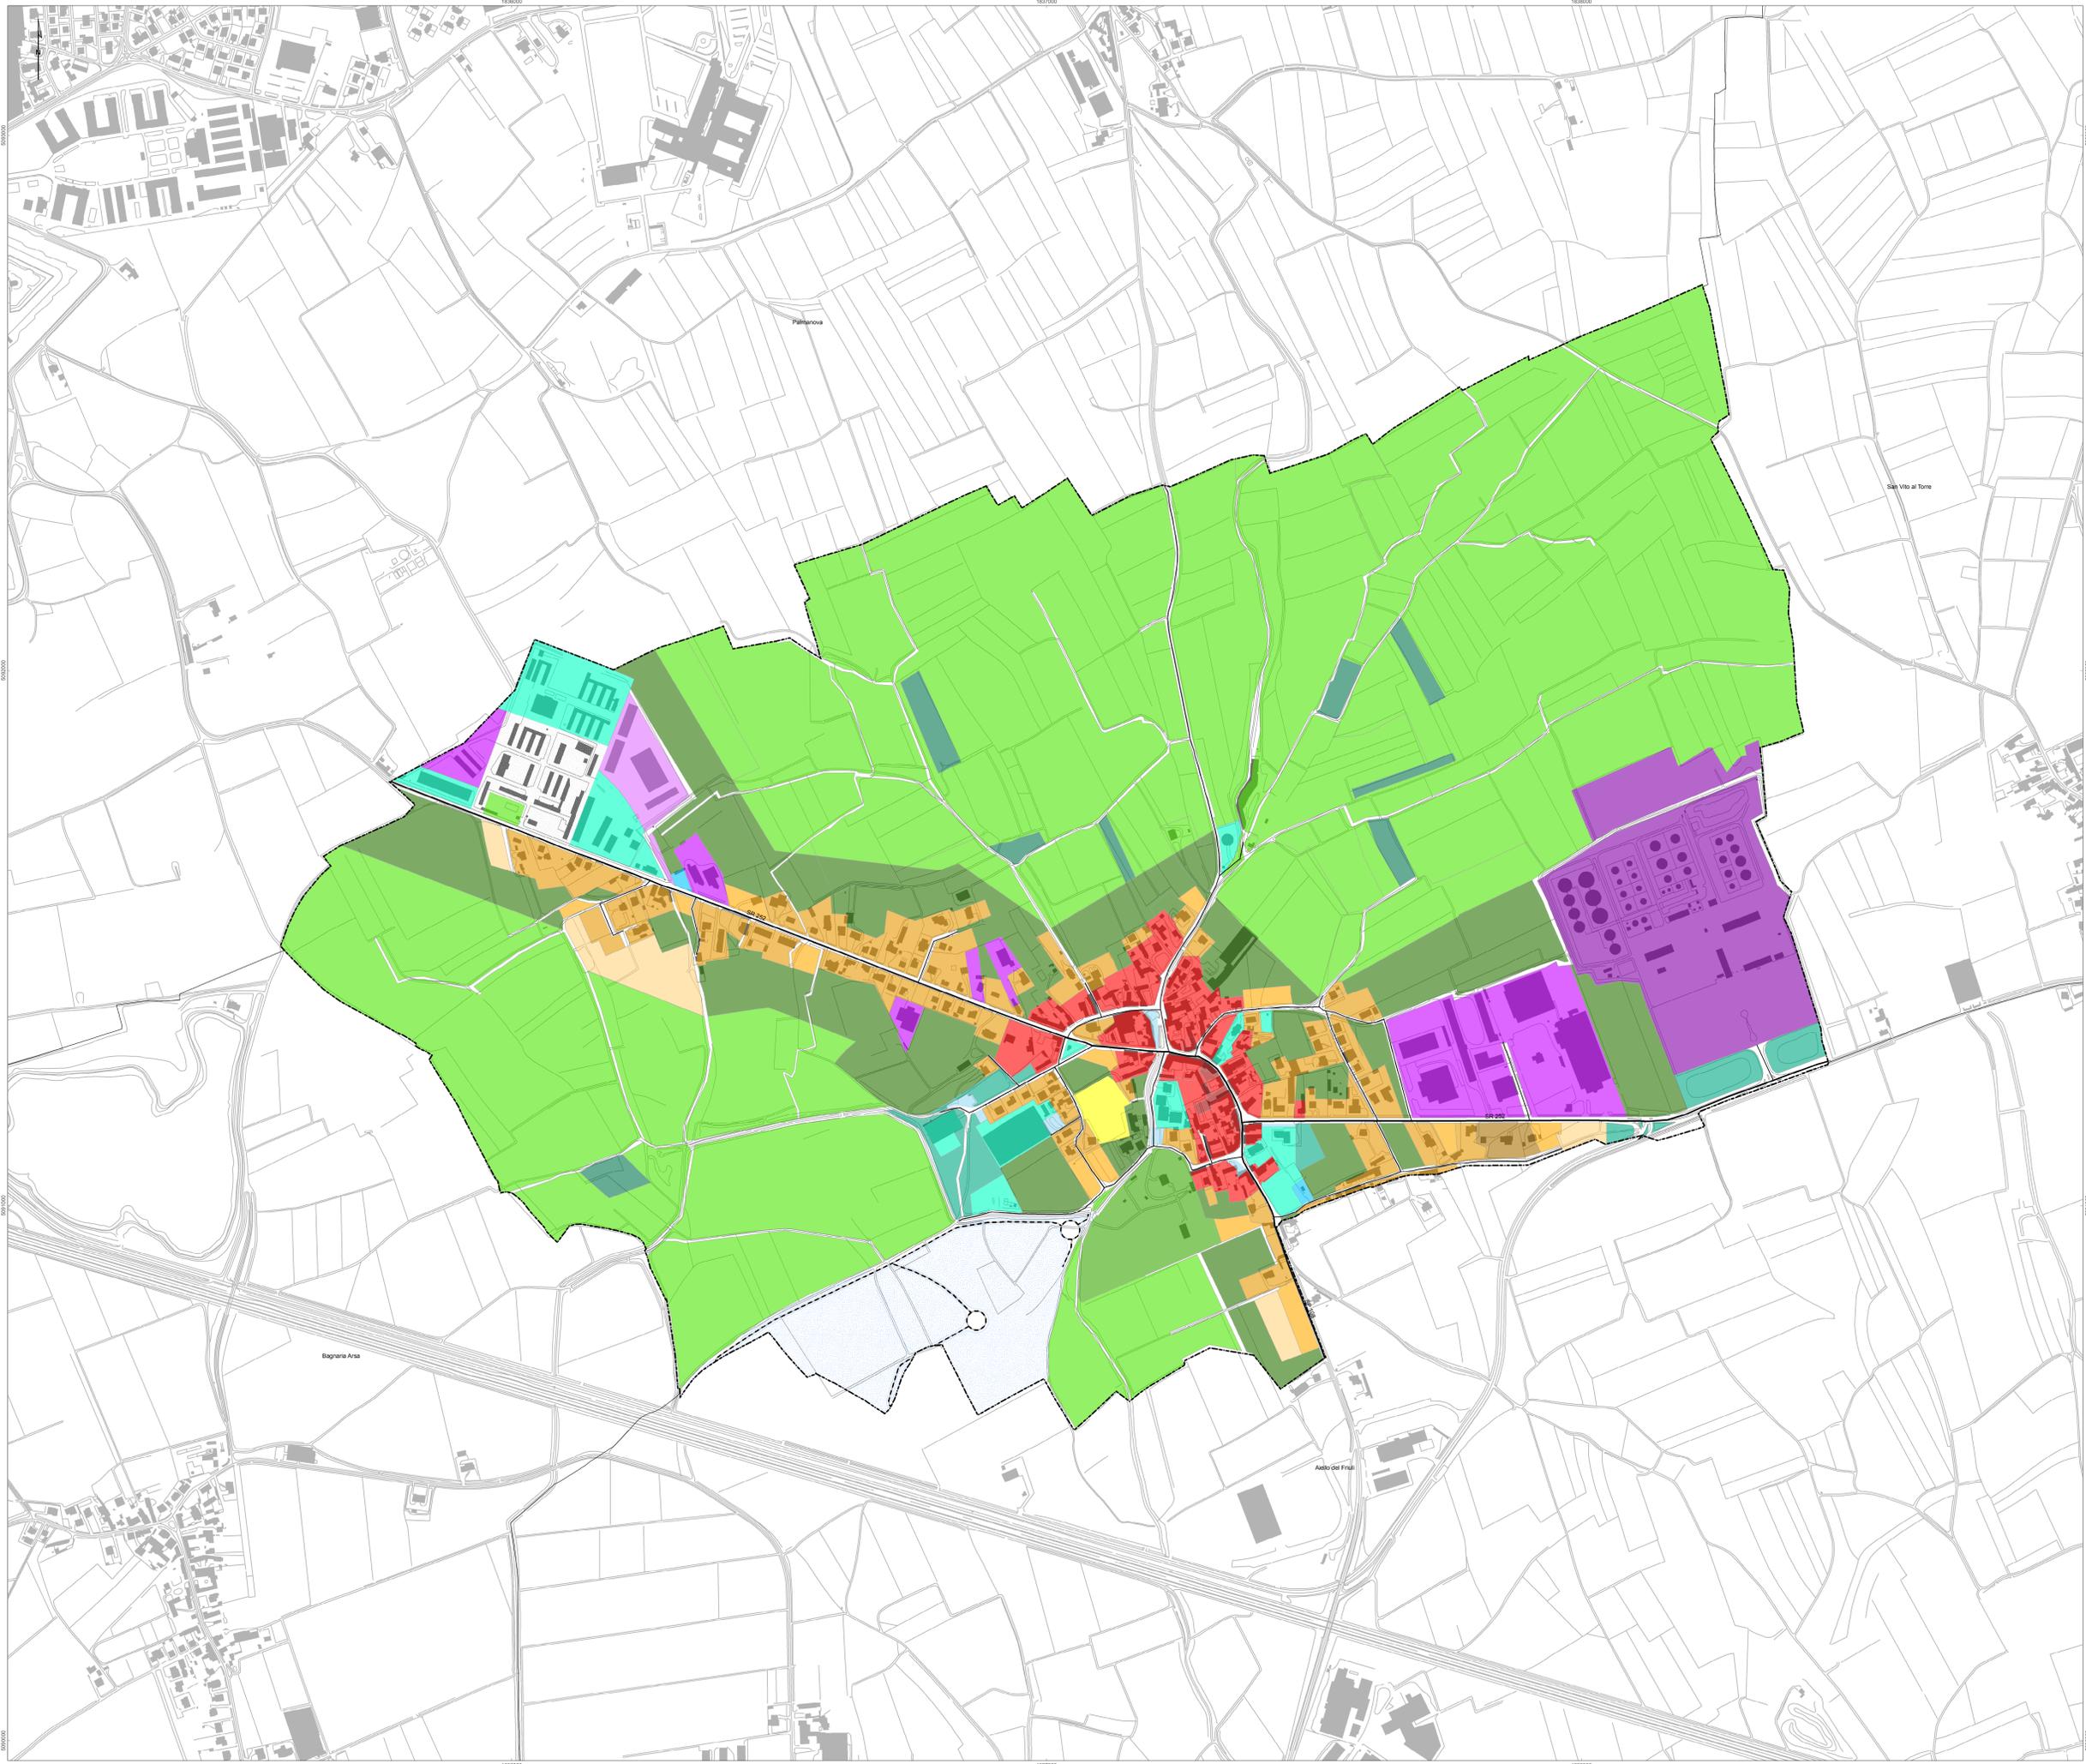

- Legenda**
- Infrasruture di Trasporto**
- Autostrada
  - Strada Provinciale e Regionale
  - Strada Comunale
  - - - Strada Comunale di progetto
- Limiti Amministrativi**
- ▬ Confine Comunale Visco
  - ▬ Altri Comuni

- Sintesi del P.R.G.C.**
- Ambito Militare
  - Parcheggio
  - Parcheggio privato
  - Verde pubblico
  - ZTO A0 - Zone Abitative di conservazione e trasformazione
  - ZTO A0/1 - Zone Abitative di conservazione e trasformazione
  - ZTO A3 - Zone Abitative di conservazione e trasformazione
  - ZTO A7 - Zone Abitative di conservazione e trasformazione - inedificabili
  - ZTO B/C - Zone Residenziale non urbanizzata di completamento
  - ZTO B1 - Zone Abitative di completamento ed espansione - urbanizzate ma non edificate
  - ZTO B2 - Zone Abitative di completamento ed espansione - urbanizzate ed edificate
  - ZTO B2/a - Zone Abitative di completamento ed espansione - urbanizzate ed edificate/danno
  - ZTO C - Zona di espansione residenziale
  - ZTO D2 - Zone Industriali ed Artigianali - scala comprensoriale e Comunale
  - ZTO D3 - Zone Industriali ed Artigianali - singoli esistenti
  - ZTO D3/S - Zone Industriali deposito carburanti
  - ZTO E8 - Zone di Interesse Agricolo e Forestale
  - ZTO E8/M - Zone Agricole e Forestali per Insediamenti Speciali - Maneggi Amatoriali
  - ZTO E8/S - Zone Agricole e Forestali - di rispetto alla residenza
  - ZTO H2.1 - Zone per Grandi Strutture di Vendita
  - ZTO S - Zone per Attrezzature e Servizi
  - Zone Boschive

Sistema di riferimento: Gauss-Boaga fuso ovest - Base cartografica: Carta Tecnica Regionale al 1:5.000



REGIONE FRIULI-VENEZIA GIULIA  
 PROVINCIA DI UDINE  
 COMUNE DI VISCO



Progetto  
**PIANO COMUNALE DI CLASSIFICAZIONE ACUSTICA**

Tavola  
**TAVOLA 11  
 SINTESI DEL P.R.G.C.**

<p>Committente</p>  <p>Comune di Visco        Via Montello, 22        33040 Visco (UD)</p>	<p>Redazione</p>  <p>Dott. Agr.        Diego Carpanese        Via Guizza, 271        35125 Padova (PD)        Tel. - Fax 049 8809856</p>
--	---

00	25 Maggio 2016	PRIMA EMISSIONE	F. SEGNA	L. STEFANILE	D. CARPANESE
Rev.	Data	Oggetto della revisione	Elaborazione	Verifica	Approvazione
Scala:	1:4000	Codice Documento	13_0028	TAVOLA 11	A0   R00
Formato:	UNI A0	Commissa	Tavola	Formato	Rev.

È vietata la riproduzione del presente documento, anche parziale, con qualsiasi mezzo, senza l'autorizzazione di dBAmbiente.