


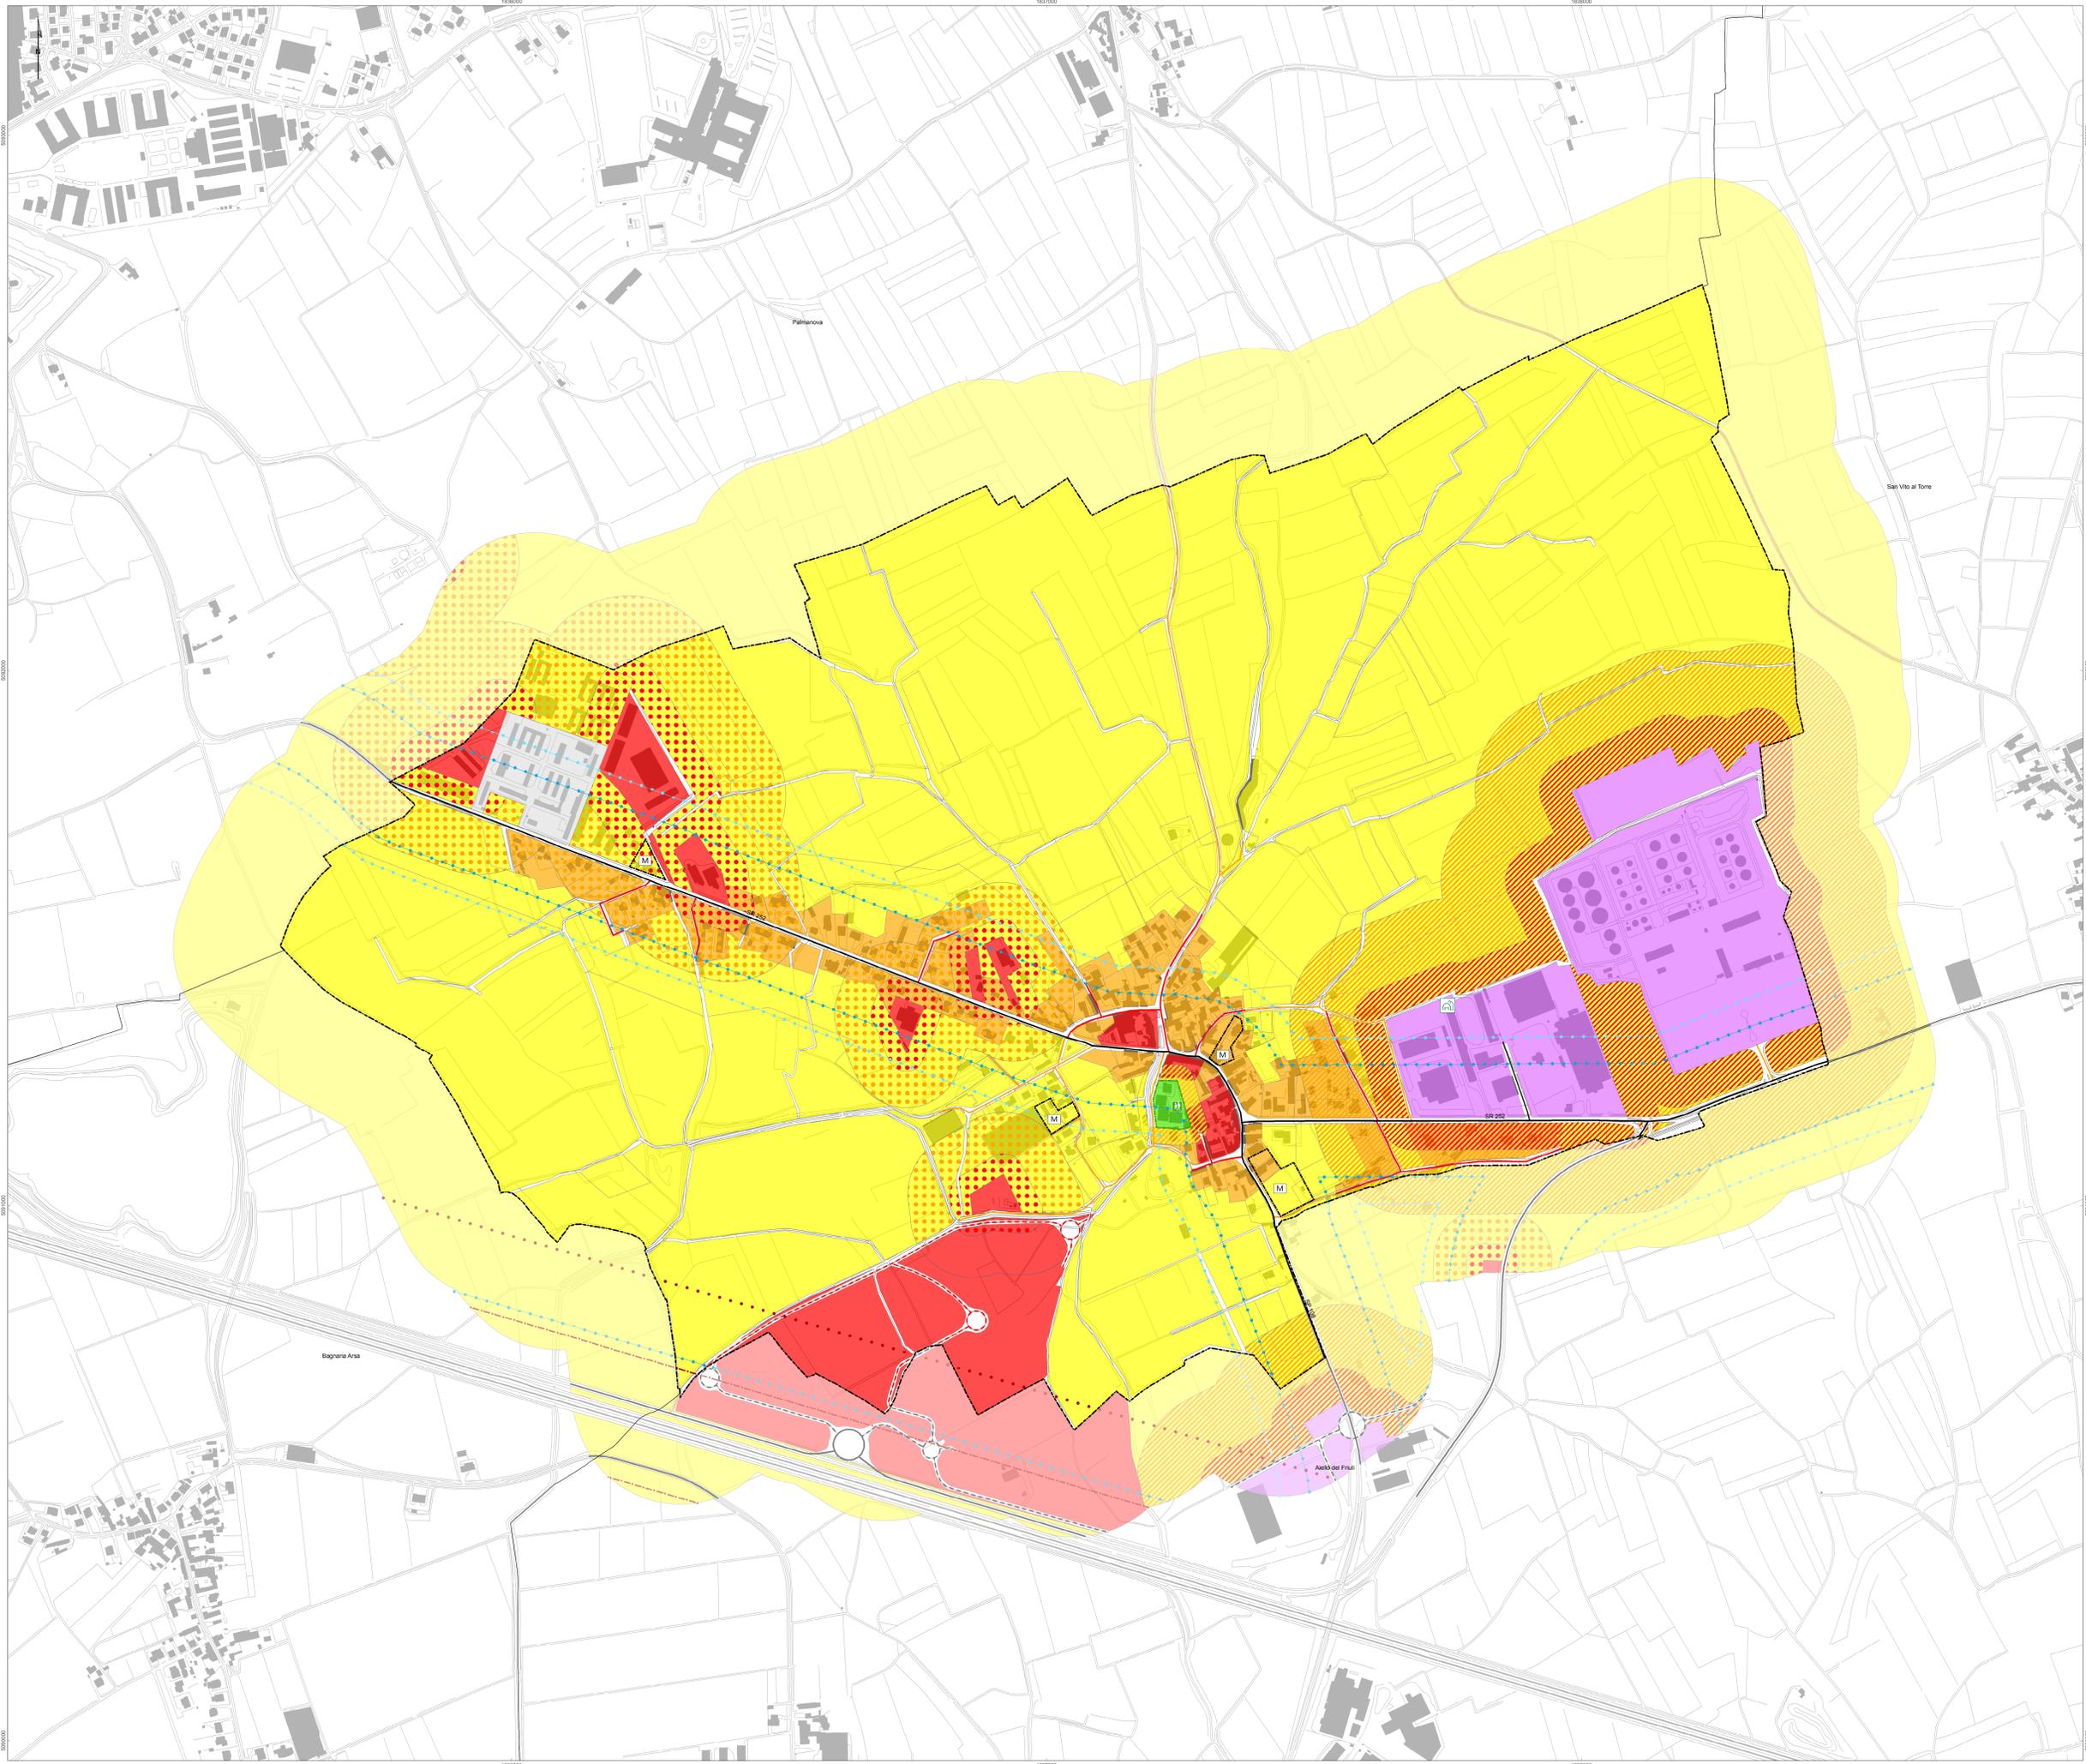

- Legenda**
- Infrastrutture di Trasporto**
- Autostrada
  - Strada Provinciale e Regionale
  - Strada Comunale
  - - - Strada Comunale di progetto
- Limiti Amministrativi**
- ▭ Confine Comunale Visco
  - ▭ Altri Comuni
- Aree destinate a manifestazioni**
- ▭ Aree per Manifestazioni a carattere temporaneo all'aperto
- Individuazione delle aziende agricole**
- ▭ Aziende Agricole
- Ricettori sensibili**
- ▭ Scuole
- Classe acustica parametrica delle unità territoriali**
- ▭ Zona Militare
  - ▭ Classe I
  - ▭ Classe II
  - ▭ Classe III
  - ▭ Classe IV
  - ▭ Classe V
- Classificazione acustica dei comuni contermini (primi 200 metri)**
- ▭ Classe I
  - ▭ Classe II
  - ▭ Classe III
  - ▭ Classe IV
  - ▭ Classe V
- Fasce di decadimento acustico complessi scolastici**
- ▨ Fascia di decadimento acustico di classe II
- Fasce di pertinenza delle aree industriali "Forti"**
- ▨ Fascia di classe III
  - ▨ Fascia di classe IV
- Fasce di pertinenza delle aree industriali "Sparse"**
- ▨ Fascia di classe III
  - ▨ Fascia di classe IV
- Fasce di pertinenza infrastrutturale (D.P.R. 142/2004)**
- Linea dei 100 m dalla strada (fascia "A" - Assi tipo "Cb")
  - Linea dei 150 m dalla strada (fascia "B" - Assi tipo "Cb")
  - Linea dei 100 m dalla strada (fascia "A" - Assi tipo "A")
  - Linea dei 250 m dalla strada (fascia "B" - Assi tipo "A")
- Infrastrutture stradali di classe "E" e "F" con fasce di pertinenza di 30 m**
- Tipologia B
  - Tipologia C
  - Tipologia C (strada Comunale di progetto)
- Sistema di riferimento: Gauss-Boaga fuso ovest - Base cartografica: Carta Tecnica Regionale al 1:5.000



REGIONE FRIULI VENEZIA GIULIA  
 PROVINCIA DI UDINE  
 COMUNE DI VISCO



PIANO COMUNALE DI CLASSIFICAZIONE ACUSTICA

TAVOLA 8  
 ZONIZZAZIONE INTEGRATA

<b>Committente</b>	<b>Redazione</b>
 Comune di Visco Via Montello, 22 33040 Visco (UD)	 Dott. Agr. Diego Carpanese Via Guizza, 271 35125 Padova (PD) Tel. - Fax 049 8809856

00	25 Maggio 2016	PRIMA EMISSIONE	F. SEGNA	L. STEFANILE	D. CARPANESE
Rev.	Data	Oggetto della revisione	Elaborazione	Verifica	Approvazione
Scala:	1:4000	Codice Documento	13_0028	TAVOLA 8	A0   R00
Formato:	UNI A0	Commissa	Tavola	Formato	Rev.

È vietata la riproduzione del presente documento, anche parziale, con qualsiasi mezzo, senza l'autorizzazione di dBAmbiente.