

PROVINCIA

ASTI

COMUNE

SAN DAMIANO D'ASTI

LOCALITA'

VIA INDUSTRIA, 7

COMMITTENTE

G & G COSTRUZIONI S.r.l.

Progetto per l'attivazione di un impianto di recupero rifiuti speciali non pericolosi inerti ai sensi del DM 127 / 2024

INQUADRAMENTO TERRITORIALE

ESTRATTO DI MAPPA, PRGC


SCALA

ELAB.

TAV. 01

DATA

Aprile 2025

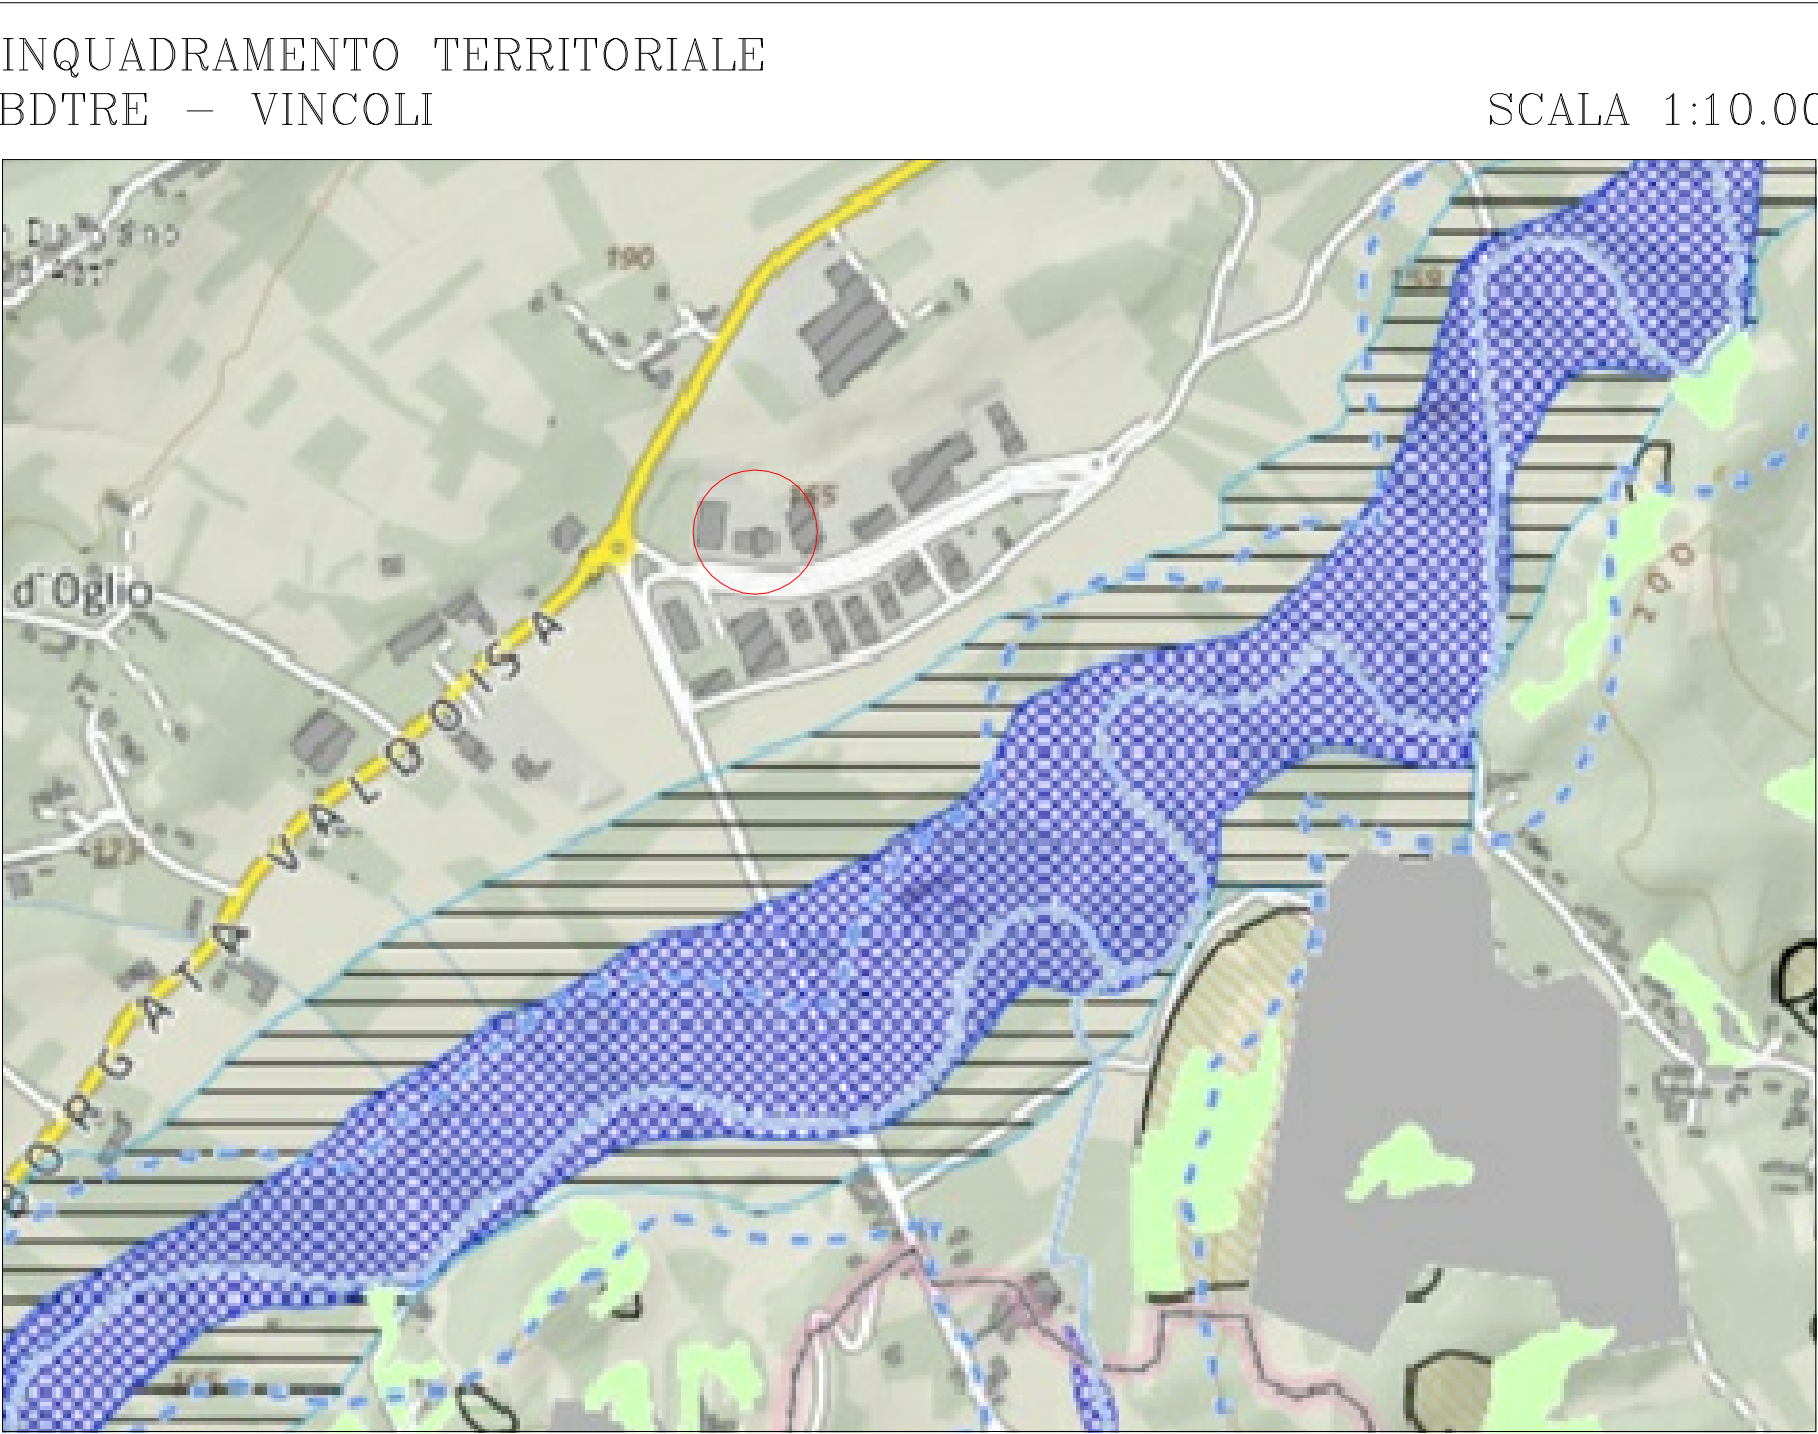

LEGENDA

Lettera b - Laghi

Lettera b - fascia

Lettera c - I fiumi - i torrenti - i corsi d'acqua

Lettera c - Fasce di 150 m

Lettera d - Le montagne per la parte eccedente 1600 m slm per la catena alpina...

Lettera e - I ghiacciai - art 13 NdA

Lettera e - I circhi glaciali - art 13 NdA

Lettera f - I parchi e le riserve nazionali o regionali nonché i territori di protezione...

Lettera g - I territori coperti da foreste e da boschi - art 16 NdA

Lettera h - Le zone gravate da usi civici - art 33 NdA

Lettera m - Le zone di interesse archeologico - art 23 NdA

Bene ex DDMM 1-8-1985

Alberi monumentali

Bene ex L 1497-39 punti

Bene ex L 1497-39 linee

Bene ex L 1497-39 poligoni

Bene individuato ai sensi del D lgs n 42 del 2004 artt dal 138 al 141

Fascia A

Fascia B

Fascia C

Limite Fascia A

Limite Fascia B

Limite Fascia B di progetto

Limite Fascia B di progetto realizzata

Limite Fascia C

Aree inondabili vigenti

PAI - Frane puntuali

PAI - Esondazioni lineari

PAI - Valanghe lineari

PAI - Esondazioni areali

PAI - Frane areali

PAI - Valanghe areali

PAI - Conoidi

GRUPPO DI PROGETTAZIONE



ESTRATTO DI MAPPA
FOGLIO 53 – SAN DAMIANO D'ASTI
SCALA 1:2000

