

**IMPIANTI A RETE: IMPIANTO DI TELERISCALDAMENTO**

Edifici esistenti  Edifici futuri

Identificativo in mappa	Descrizione
01	Municipio
02	Asilo Nido
03	Scuola Elementare + palestra+ Osservatorio
04	Scuola Media
05	Biblioteca e Centro anziani
06	Casa di Riposo
07	Piscina
08	Palazzetto dello sport
09	Centro sportivo
10	Calcetto coperto
11	Campo sportivo
12	Assorbitore
13	Consulitorio ex OMNI
14	Oratorio
16	Osservatorio
17	Teatro comunale
18.1	P.I.I._Negozzi comunali
18.2	P.I.I._Palazzo polifunzionale
18.3	P.I.I._Palazzo residenziale
19	Nuova scuola infanzia
21	Condominio residenziale 2
22	Espansione futura 1
23	Espansione futura 2
24	Espansione futura 3
15	Centro Alzheimer
20	Condominio residenziale 1
⊗	Numerazione nodi rete teleriscaldamento e rete teleraffreddamento

Rete	Descrizione
<span style="color:red">—</span>	Tubazioni mandata rete teleriscaldamento
<span style="color:red">—</span>	Tubazioni ritorno rete teleriscaldamento
<span style="color:blue">—</span>	Tubazioni mandata rete teleraffreddamento
<span style="color:blue">—</span>	Tubazioni ritorno rete teleraffreddamento
<span style="color:green">—</span>	Percorso tubazioni rete teleriscaldamento e teleraffreddamento previsto nel progetto appaltato ma modificato con la presente Perizia di Variante

Sottostazione di teleriscaldamento

Sottostazione di teleriscaldamento + teleraffreddamento


Cabina gas

Centrale di teleriscaldamento

Centrale di teleraffreddamento

Torre di raffreddamento

⊗ Numerazione nodi rete teleriscaldamento e rete teleraffreddamento

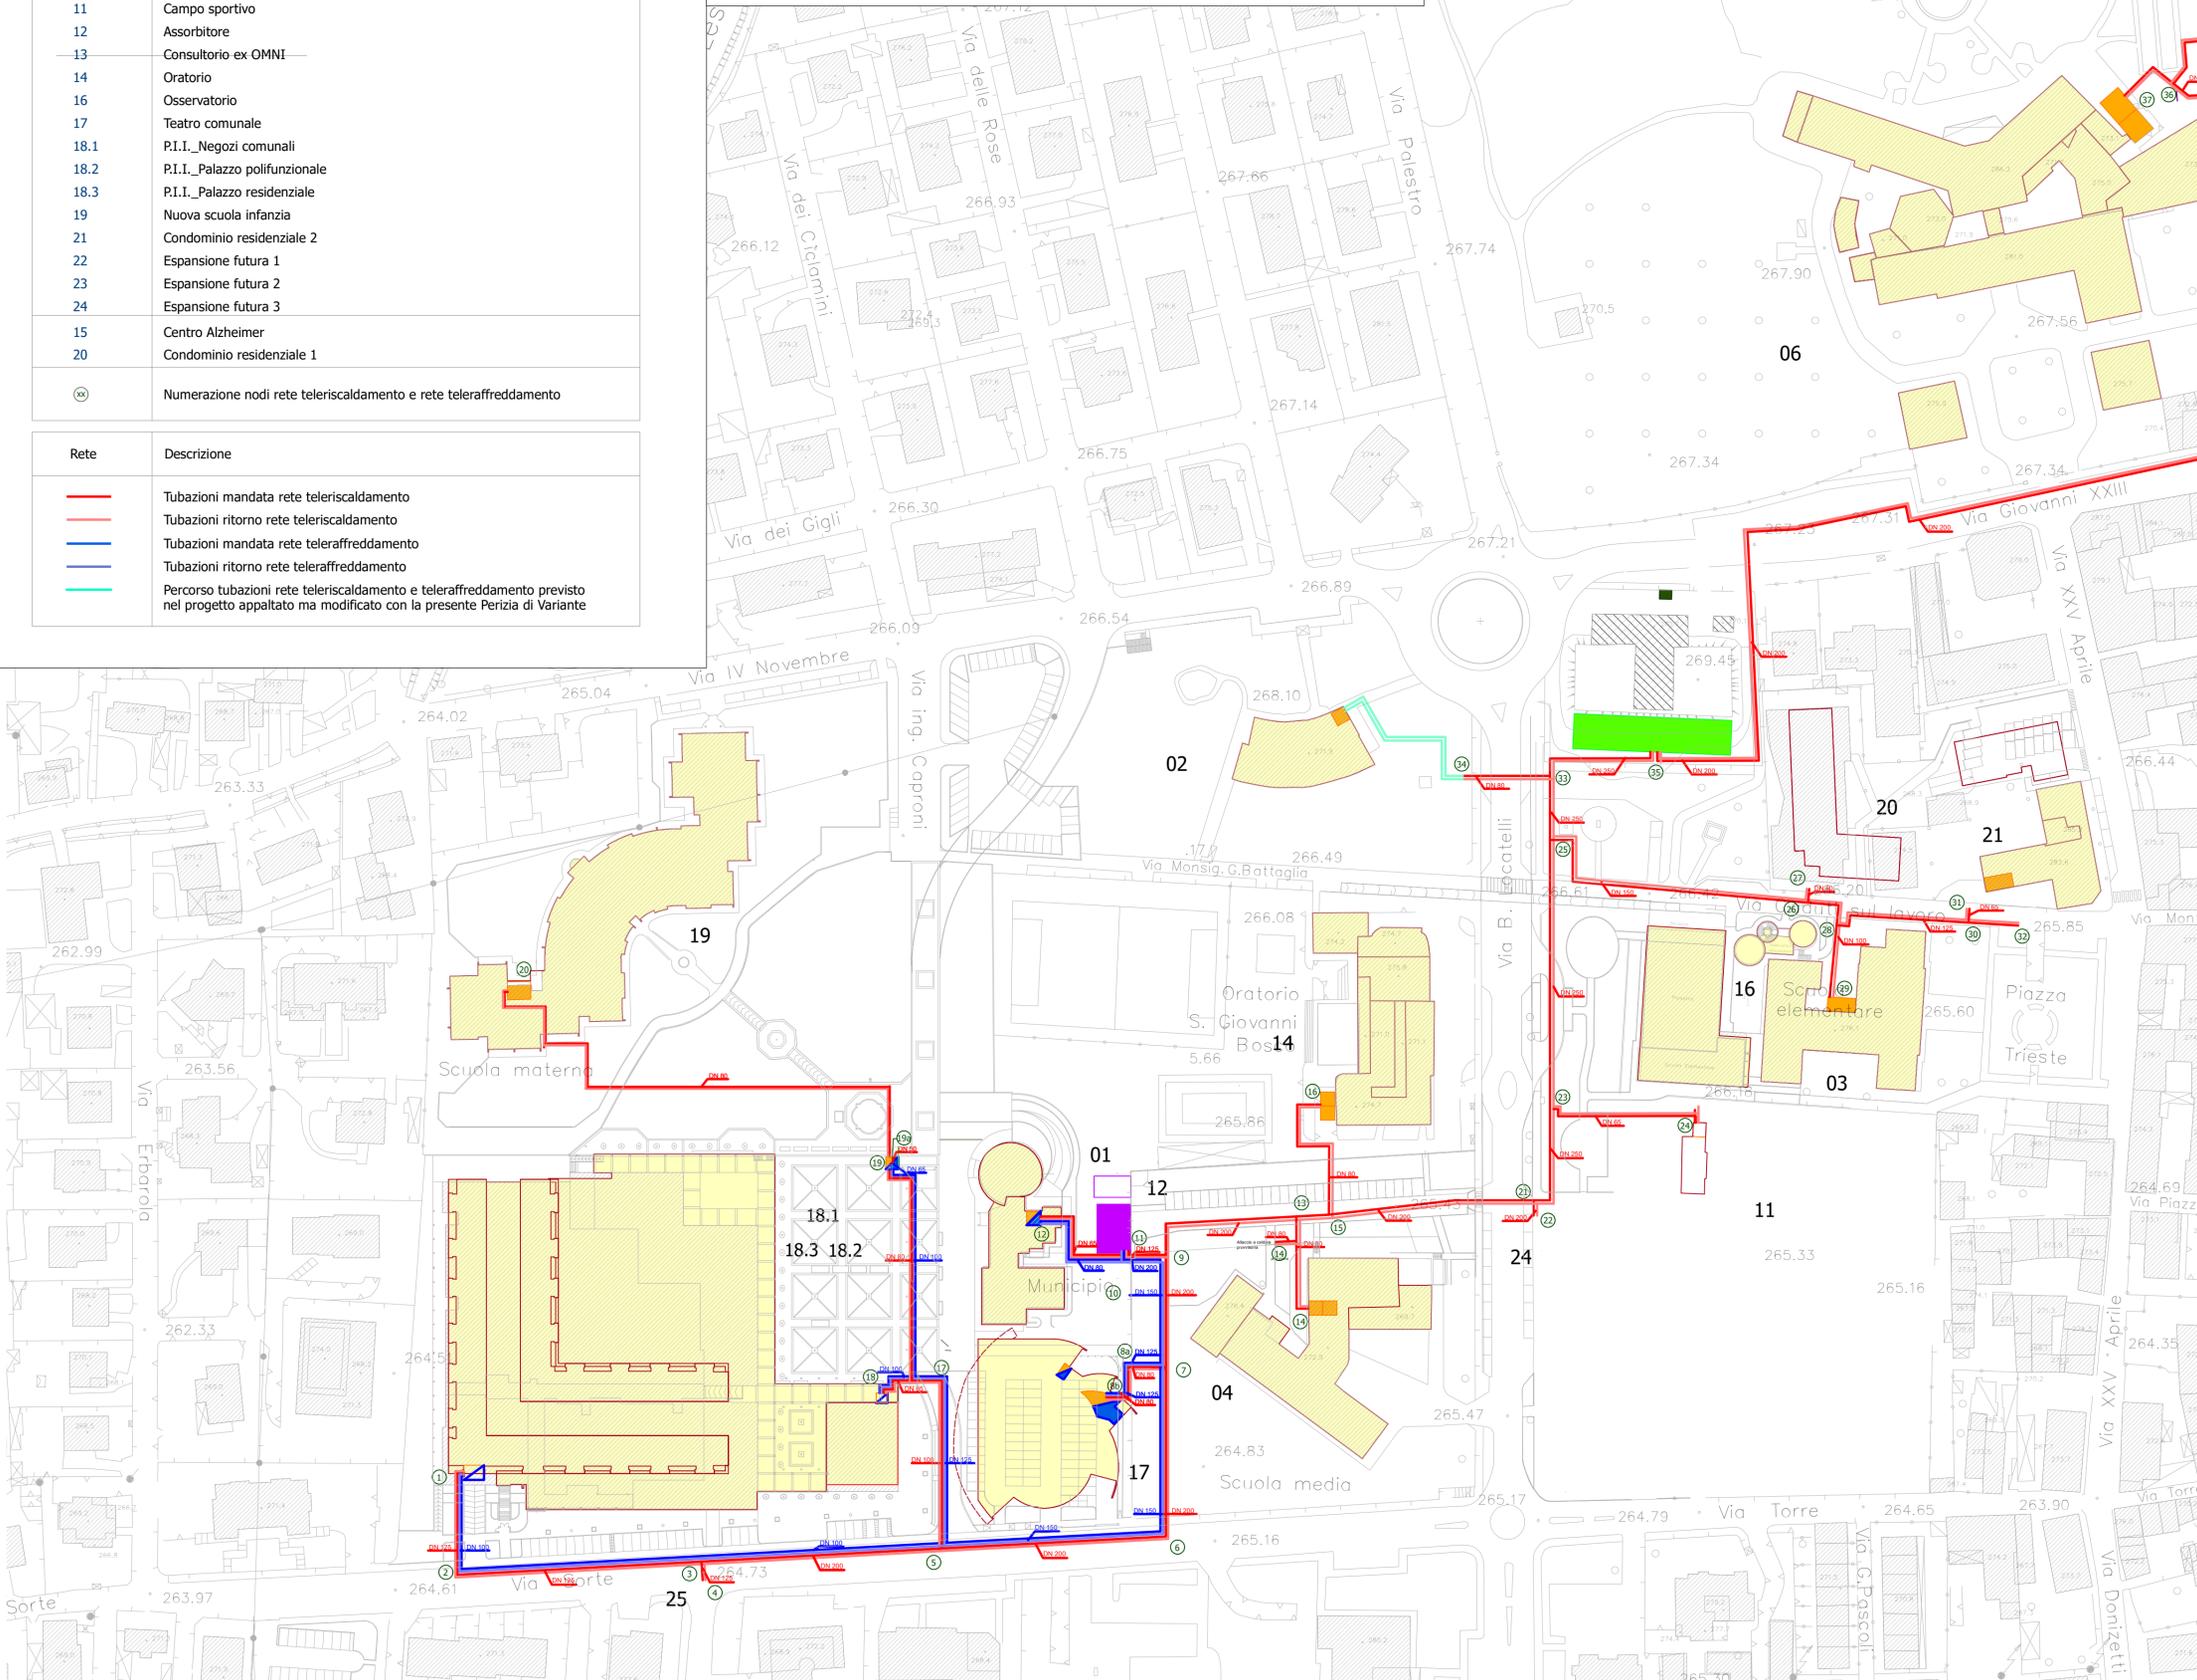

**COMUNE DI BREMBATE DI SOPRA**

---

**Piano di Governo del Territorio**  
**VARIANTE GENERALE**  
LR. n.12 del 11/03/2005

Coordinamento e Progetto:  
**doct. ing. PIERGUIDO PIAZZINI ALBANI**  
collaboratori  
**ing. jr. Jennifer Santoro**  
**arch. Elisa Ruocco**  
**doct. Matia Brumana**  
Studio Paesistico  
**STUDIO DRYOS - doct. Angelo Ghirelli - doct. Marcello Marcello**

Studio Geologico  
**doct. geol. Corrado Reguzzi**

---

**PIANO DEI SERVIZI**

B6

Adottato con deliberazione del C.C. n. del  
Pubblicato sul B.U.R.L. n. del  
Approvato con deliberazione del C.C. n. del  
Pubblicato sul B.U.R.L. n. del

**IMPIANTO RETE TELERISCALDAMENTO**

Revisione n.	-	Data	Giugno 2025	Scala	1:1.000
--------------	---	------	-------------	-------	---------