

ELEMENTI DELLA RETE ECOLOGICA REGIONALE


- Elementi di primo livello della RER
- Elementi di secondo livello della RER
- Corridoi regionali primari ad alta antropizzazione

VARCHI

- da deframmentare
- da tenere
- da tenere e deframmentare

ELEMENTI DELLA RETE ECOLOGICA PROVINCIALE

- Connessioni ripariali
- Corridoi terrestri

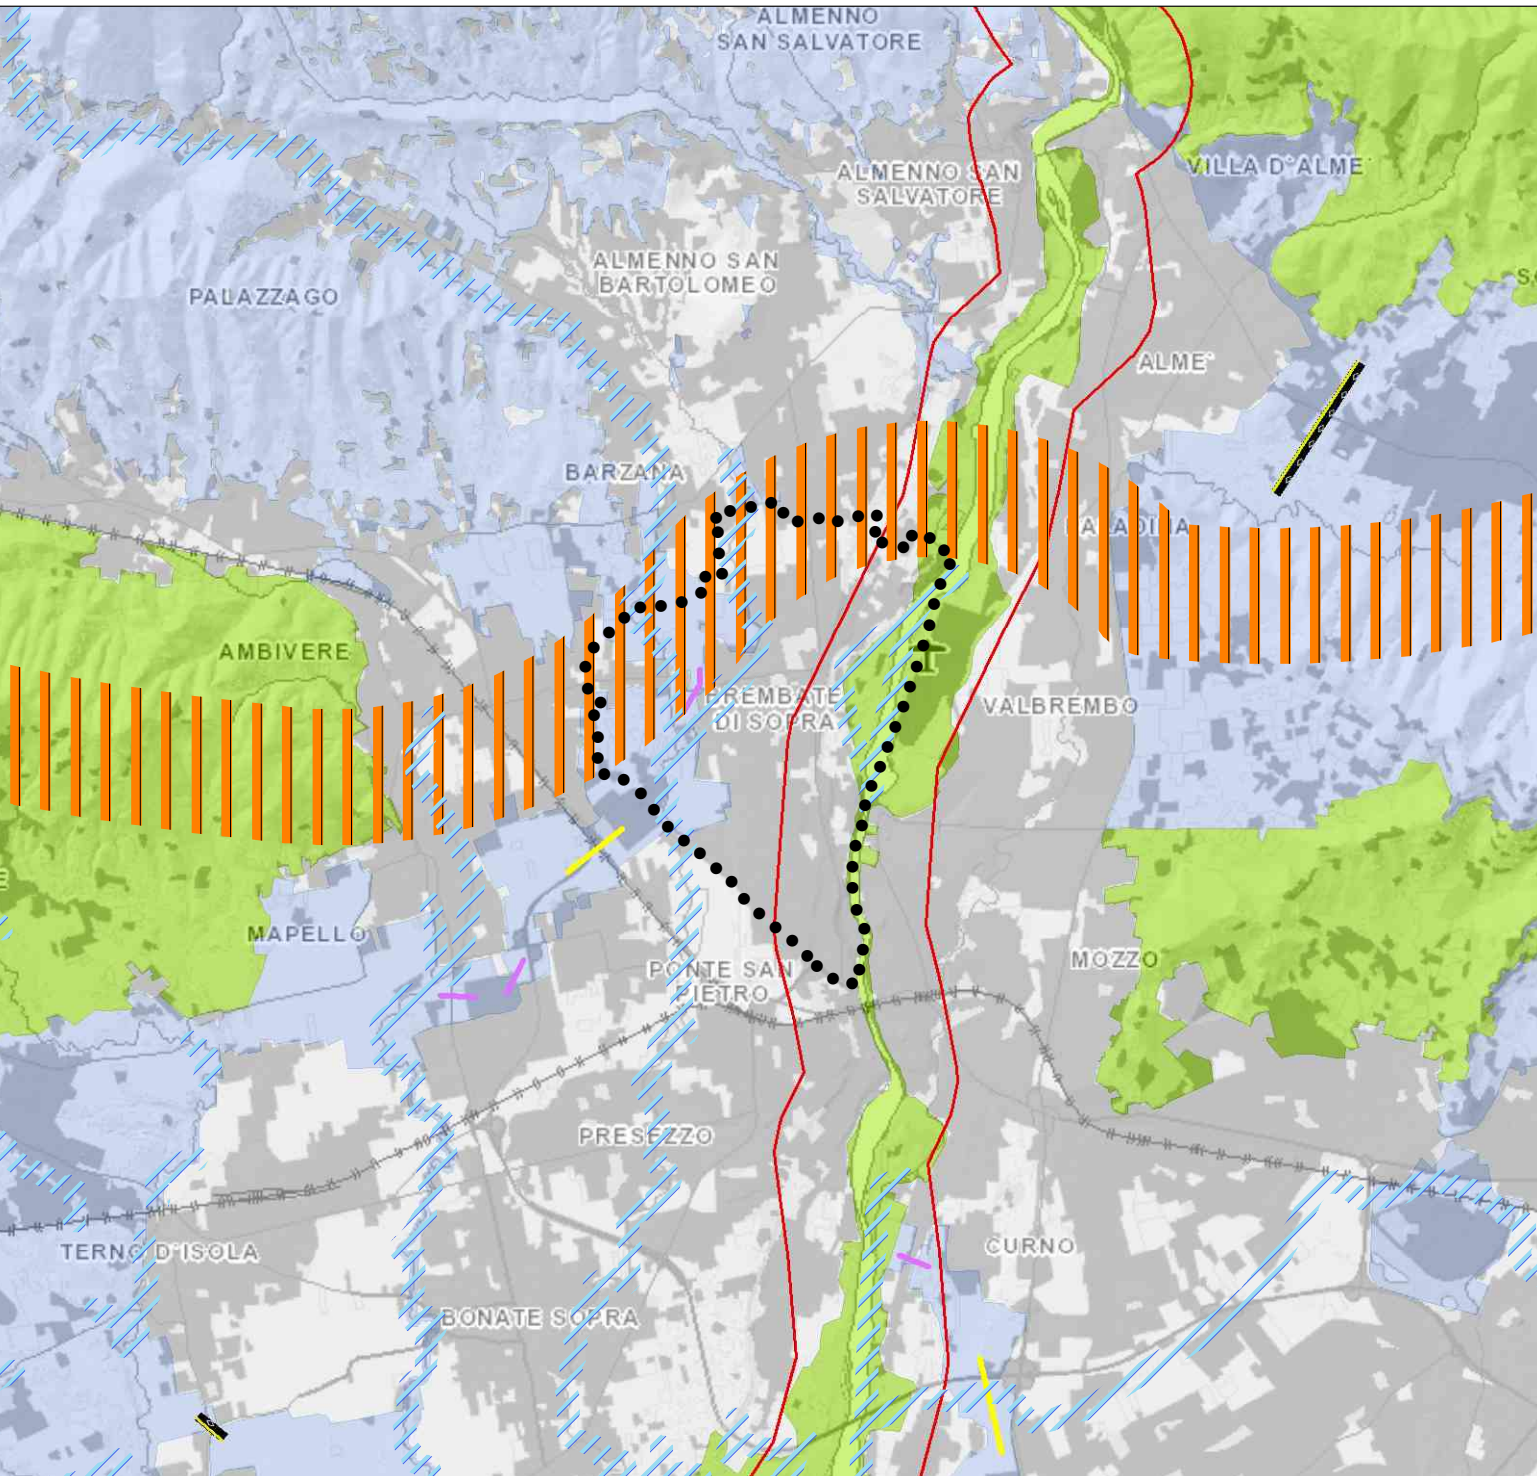

CARTA DELLA RETE ECOLOGICA COMUNALE

- NODI DELLA RETE
- CORRIDOI FLUVIALI

VARCHI

- Da deframmentare
- Da tenere
- Da tenere e deframmentare

ELEMENTI DI CRITICITA'

- Impianti sportivi
- Produttivo/Terziario/Commerciale
- Residenziale



Regione Lombardia



Comune di Brembate di Sopra




Provincia di Bergamo

COMUNE DI BREMBATE DI SOPRA

Piano di Governo del Territorio

VARIANTE GENERALE

L.R. n.12 del 11/03/2005

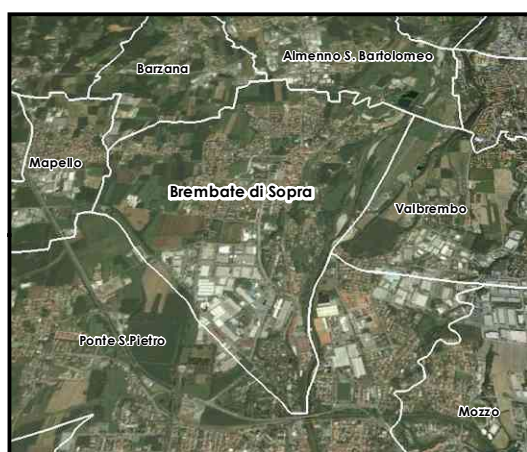

Coordinamento e Progetto:
dott. ing. PIERGUIDO PIAZZINI ALBANI

collaboratori
ing. jr. Jennifer Santoro
arch. Elisa Ruocco
dott. Maffia Brumana

Studio Paesistico
STUDIO DRYOS - dott. Angelo Ghirelli - dott. Marcello Marcello

Studio Geologico
dott. geol. Corrado Reguzzi

PIANO DEI SERVIZI

B7

Adottato con deliberazione del C.C. n. del
Pubblicato sul B.U.R.L. n. del
Approvato con deliberazione del C.C. n. del
Pubblicato sul B.U.R.L. n. del

RETE ECOLOGICA COMUNALE (REC)

Revisione n. Data Giugno 2025 Scala 1:5.000

