

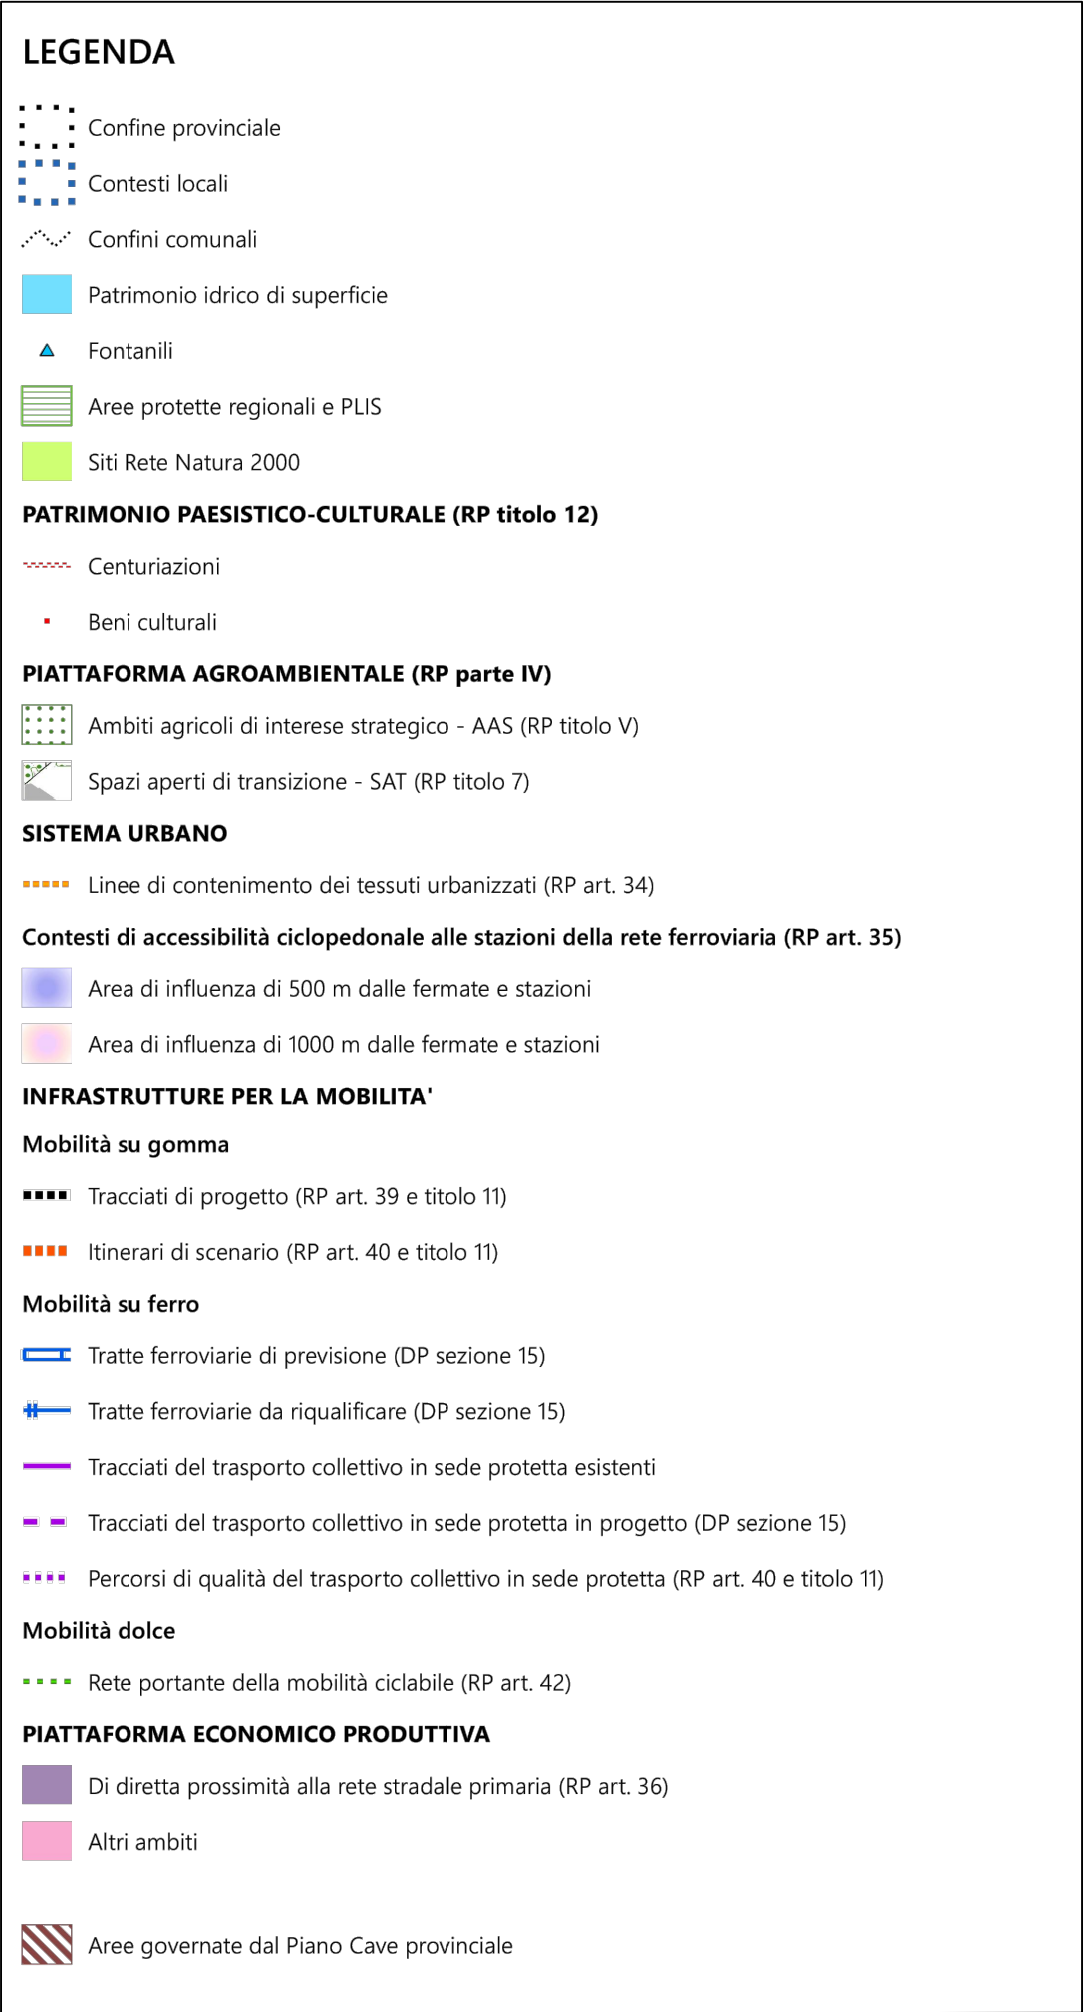




ESTRATTO P.T.C.P. BERGAMO
TAV. DT2022_CL 10
SCALA 1:2000

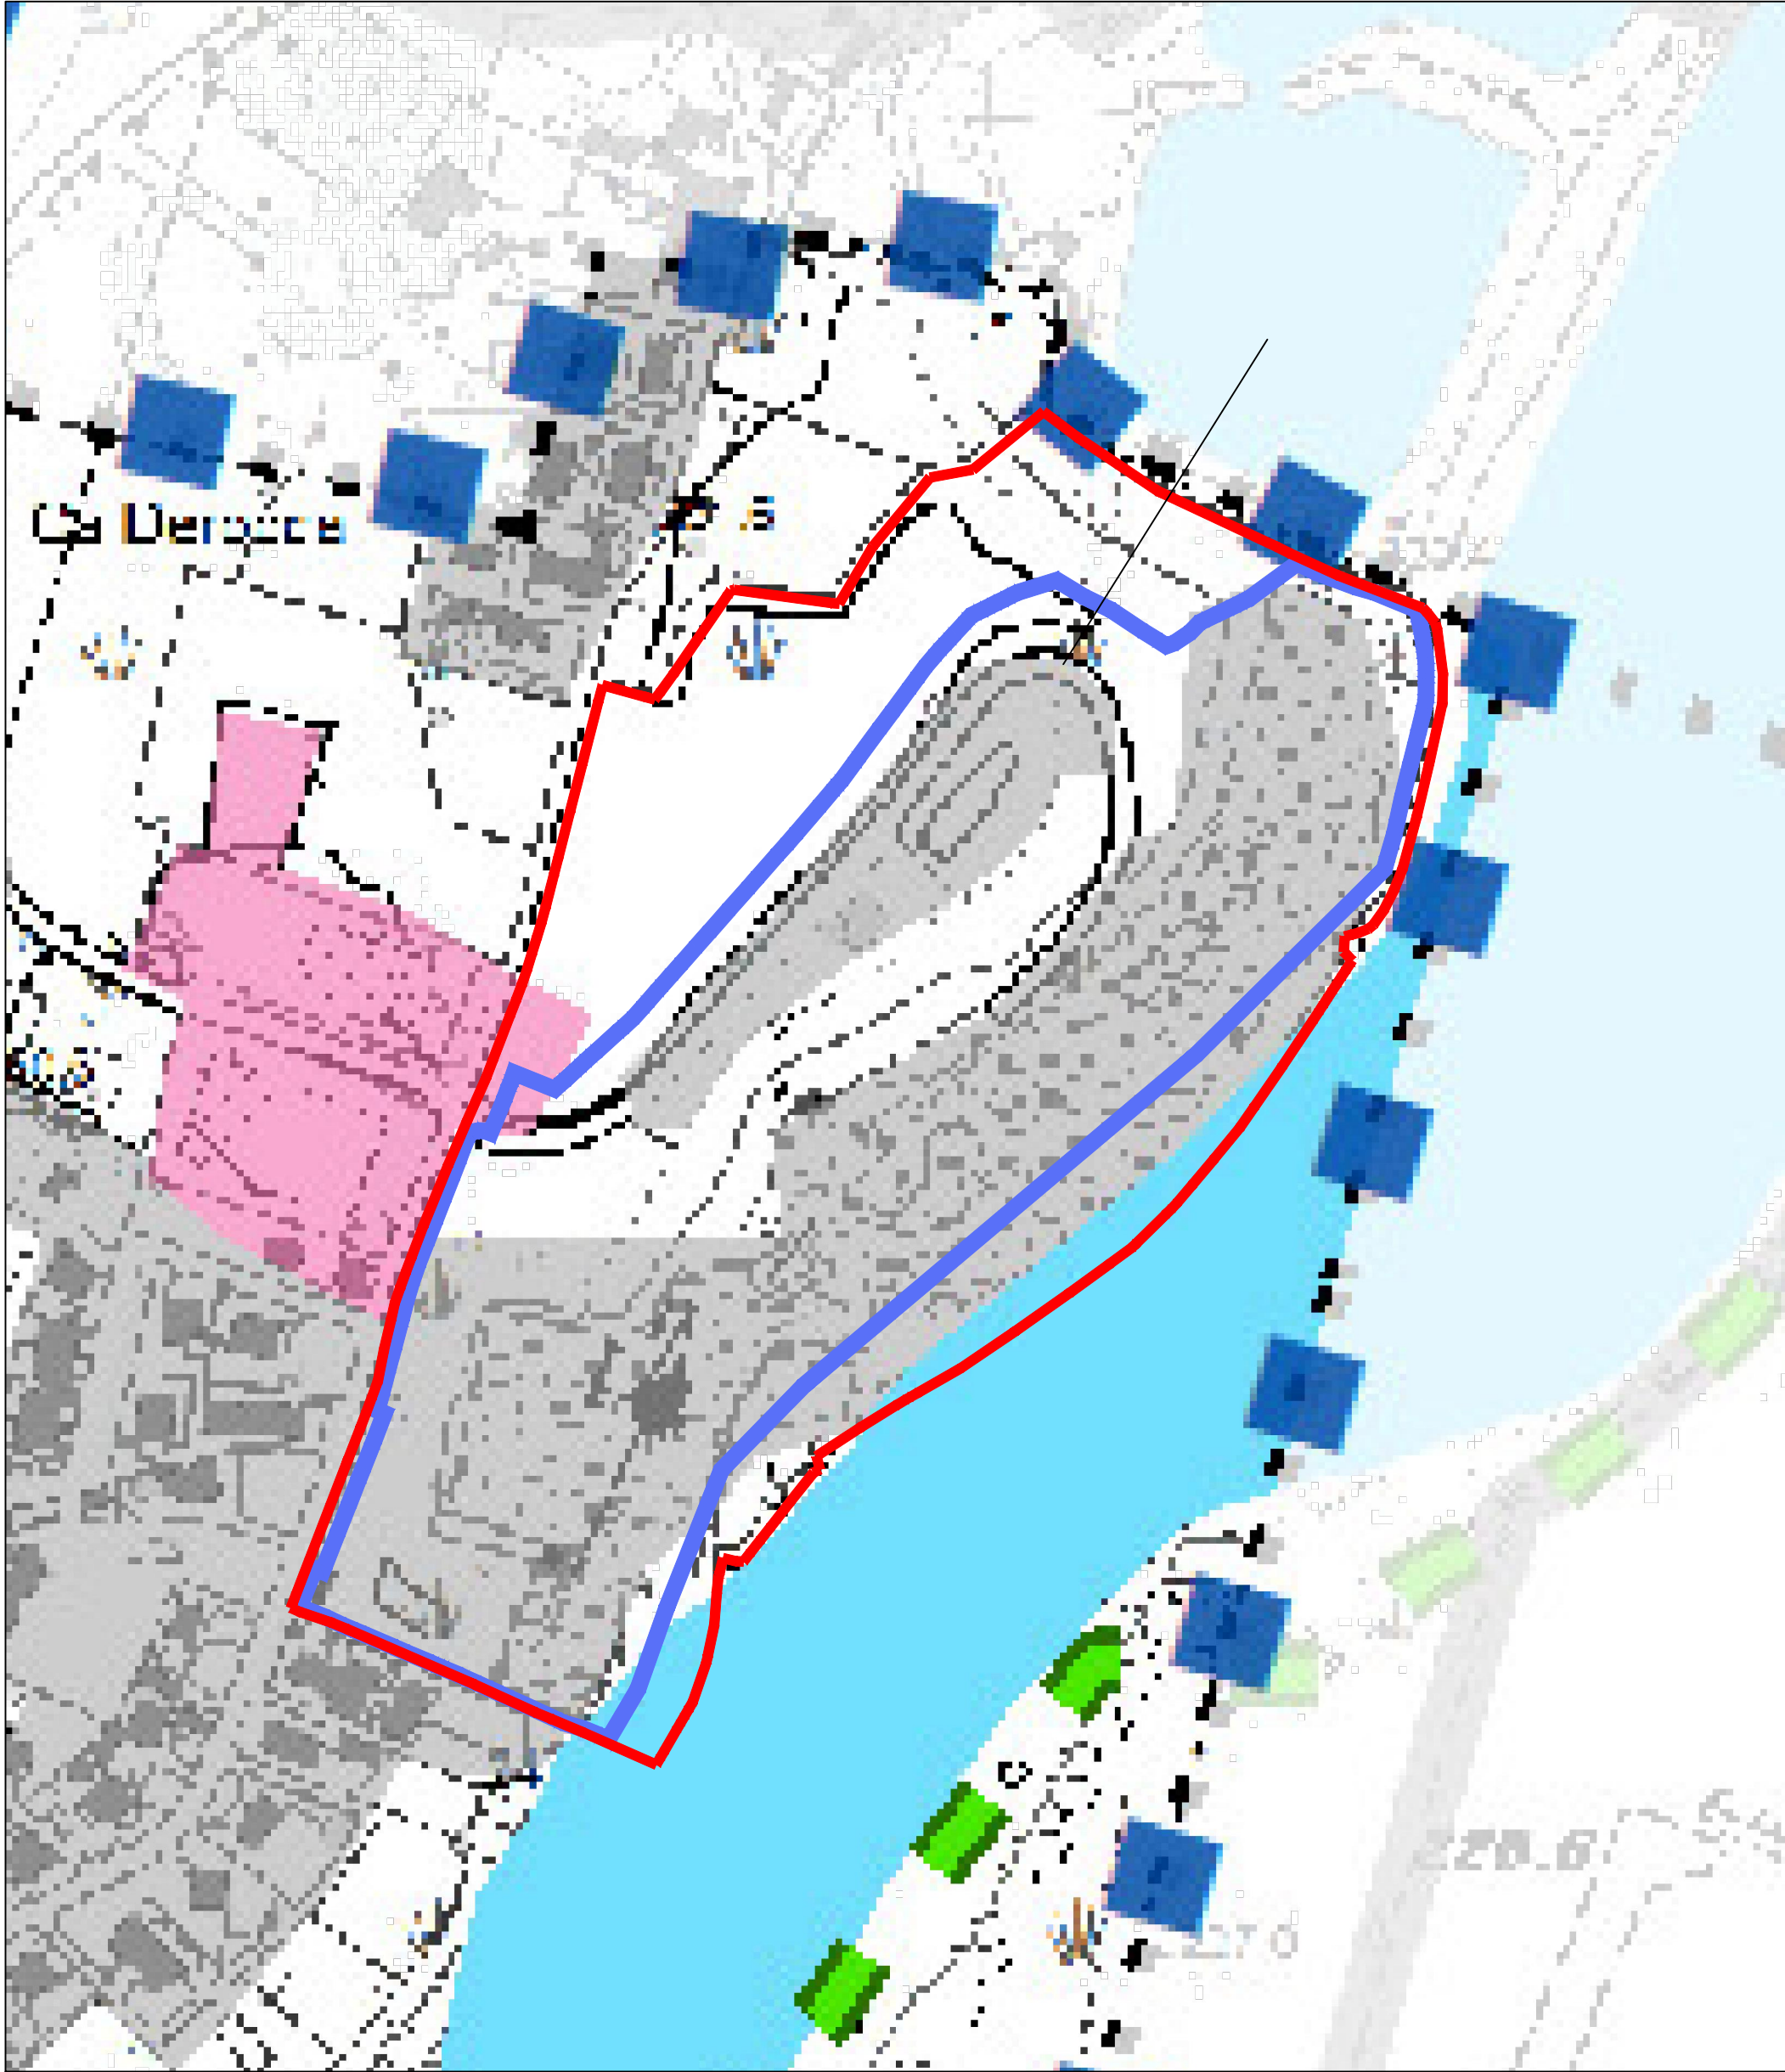

ESTRATTO AEROFOTOGRAMMETRICO
SCALA 1:2000

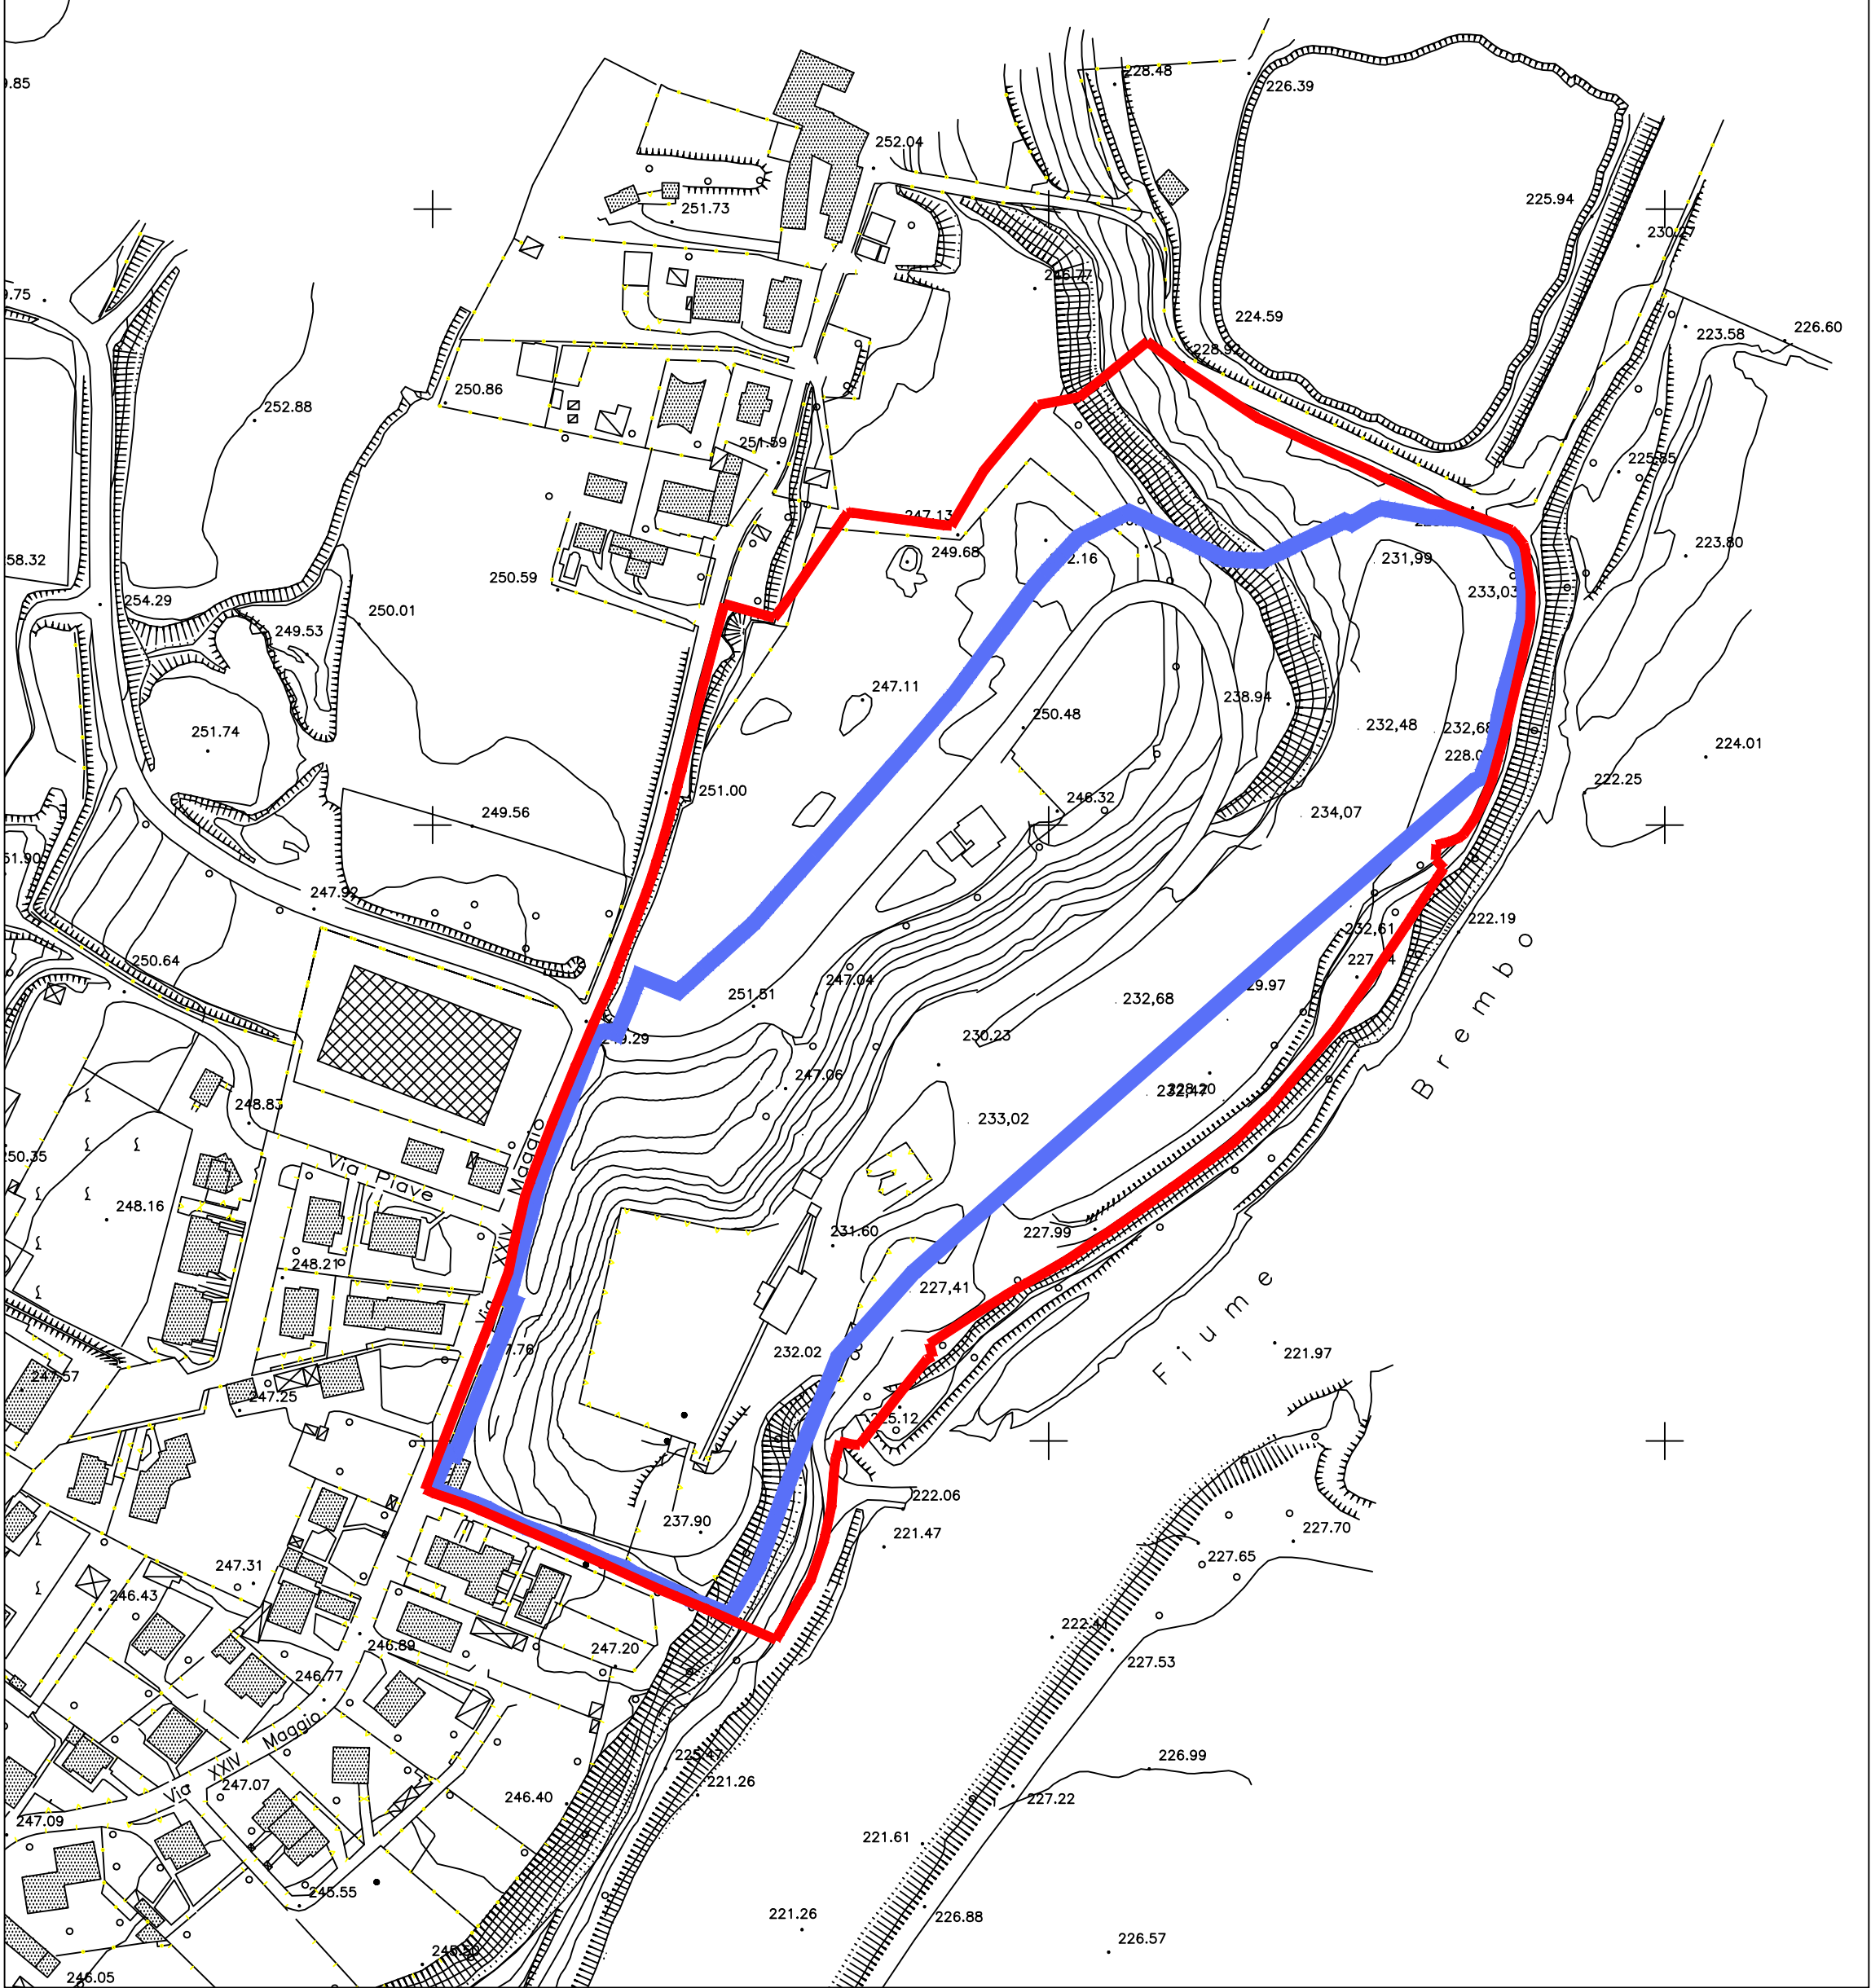

ESTRATTO CATASTALE
SCALA 1:2000

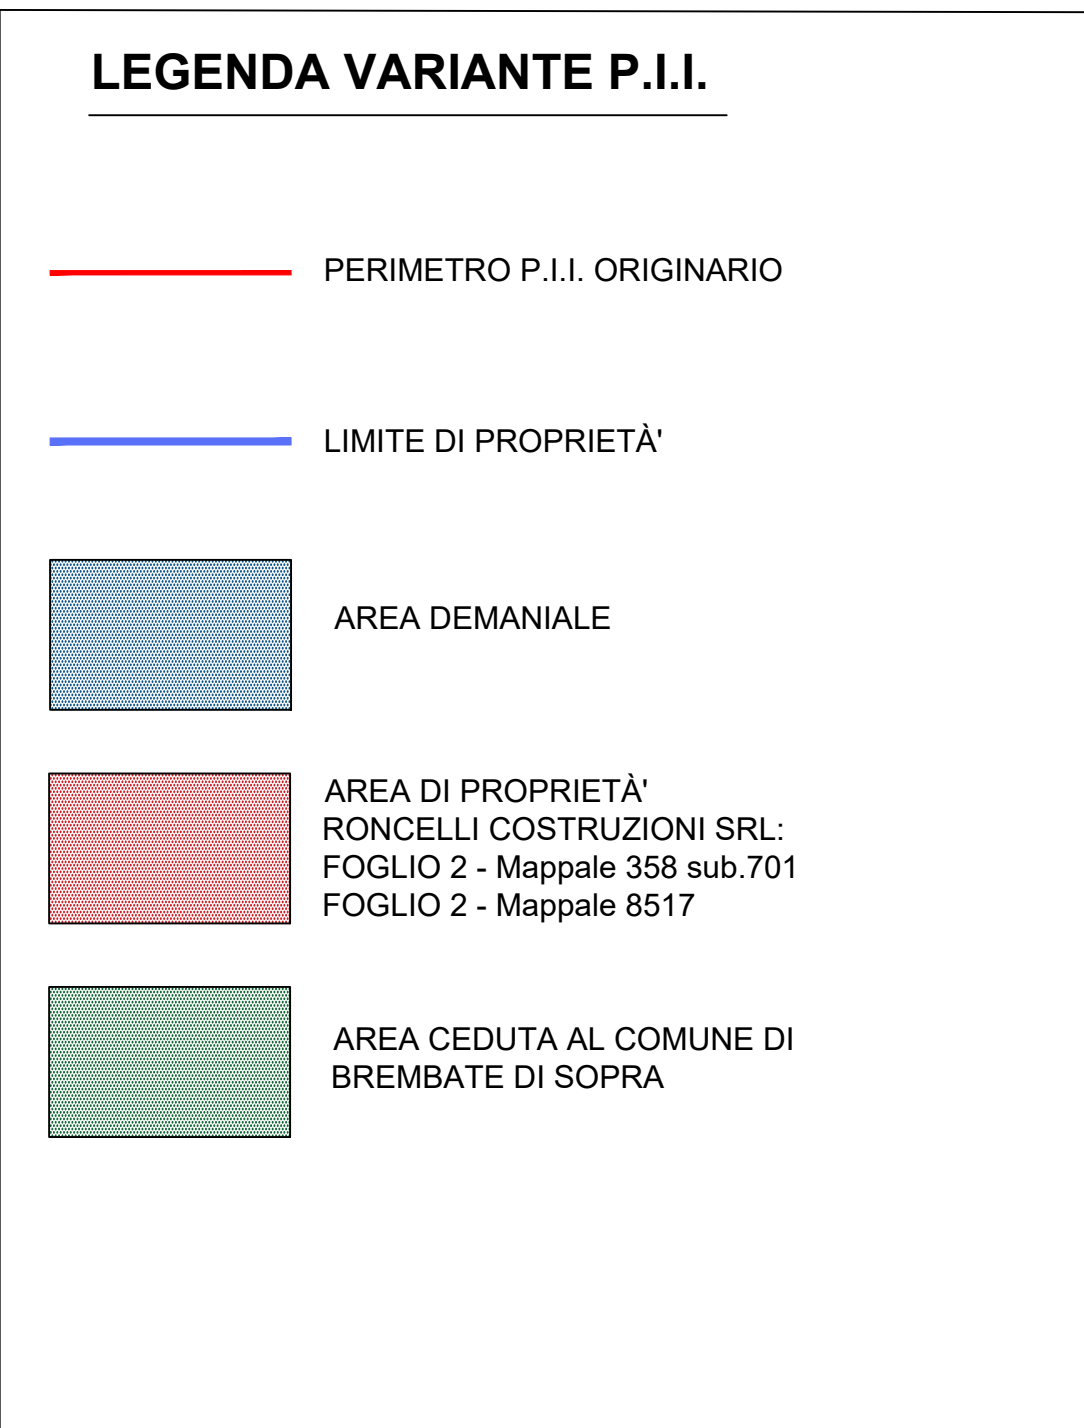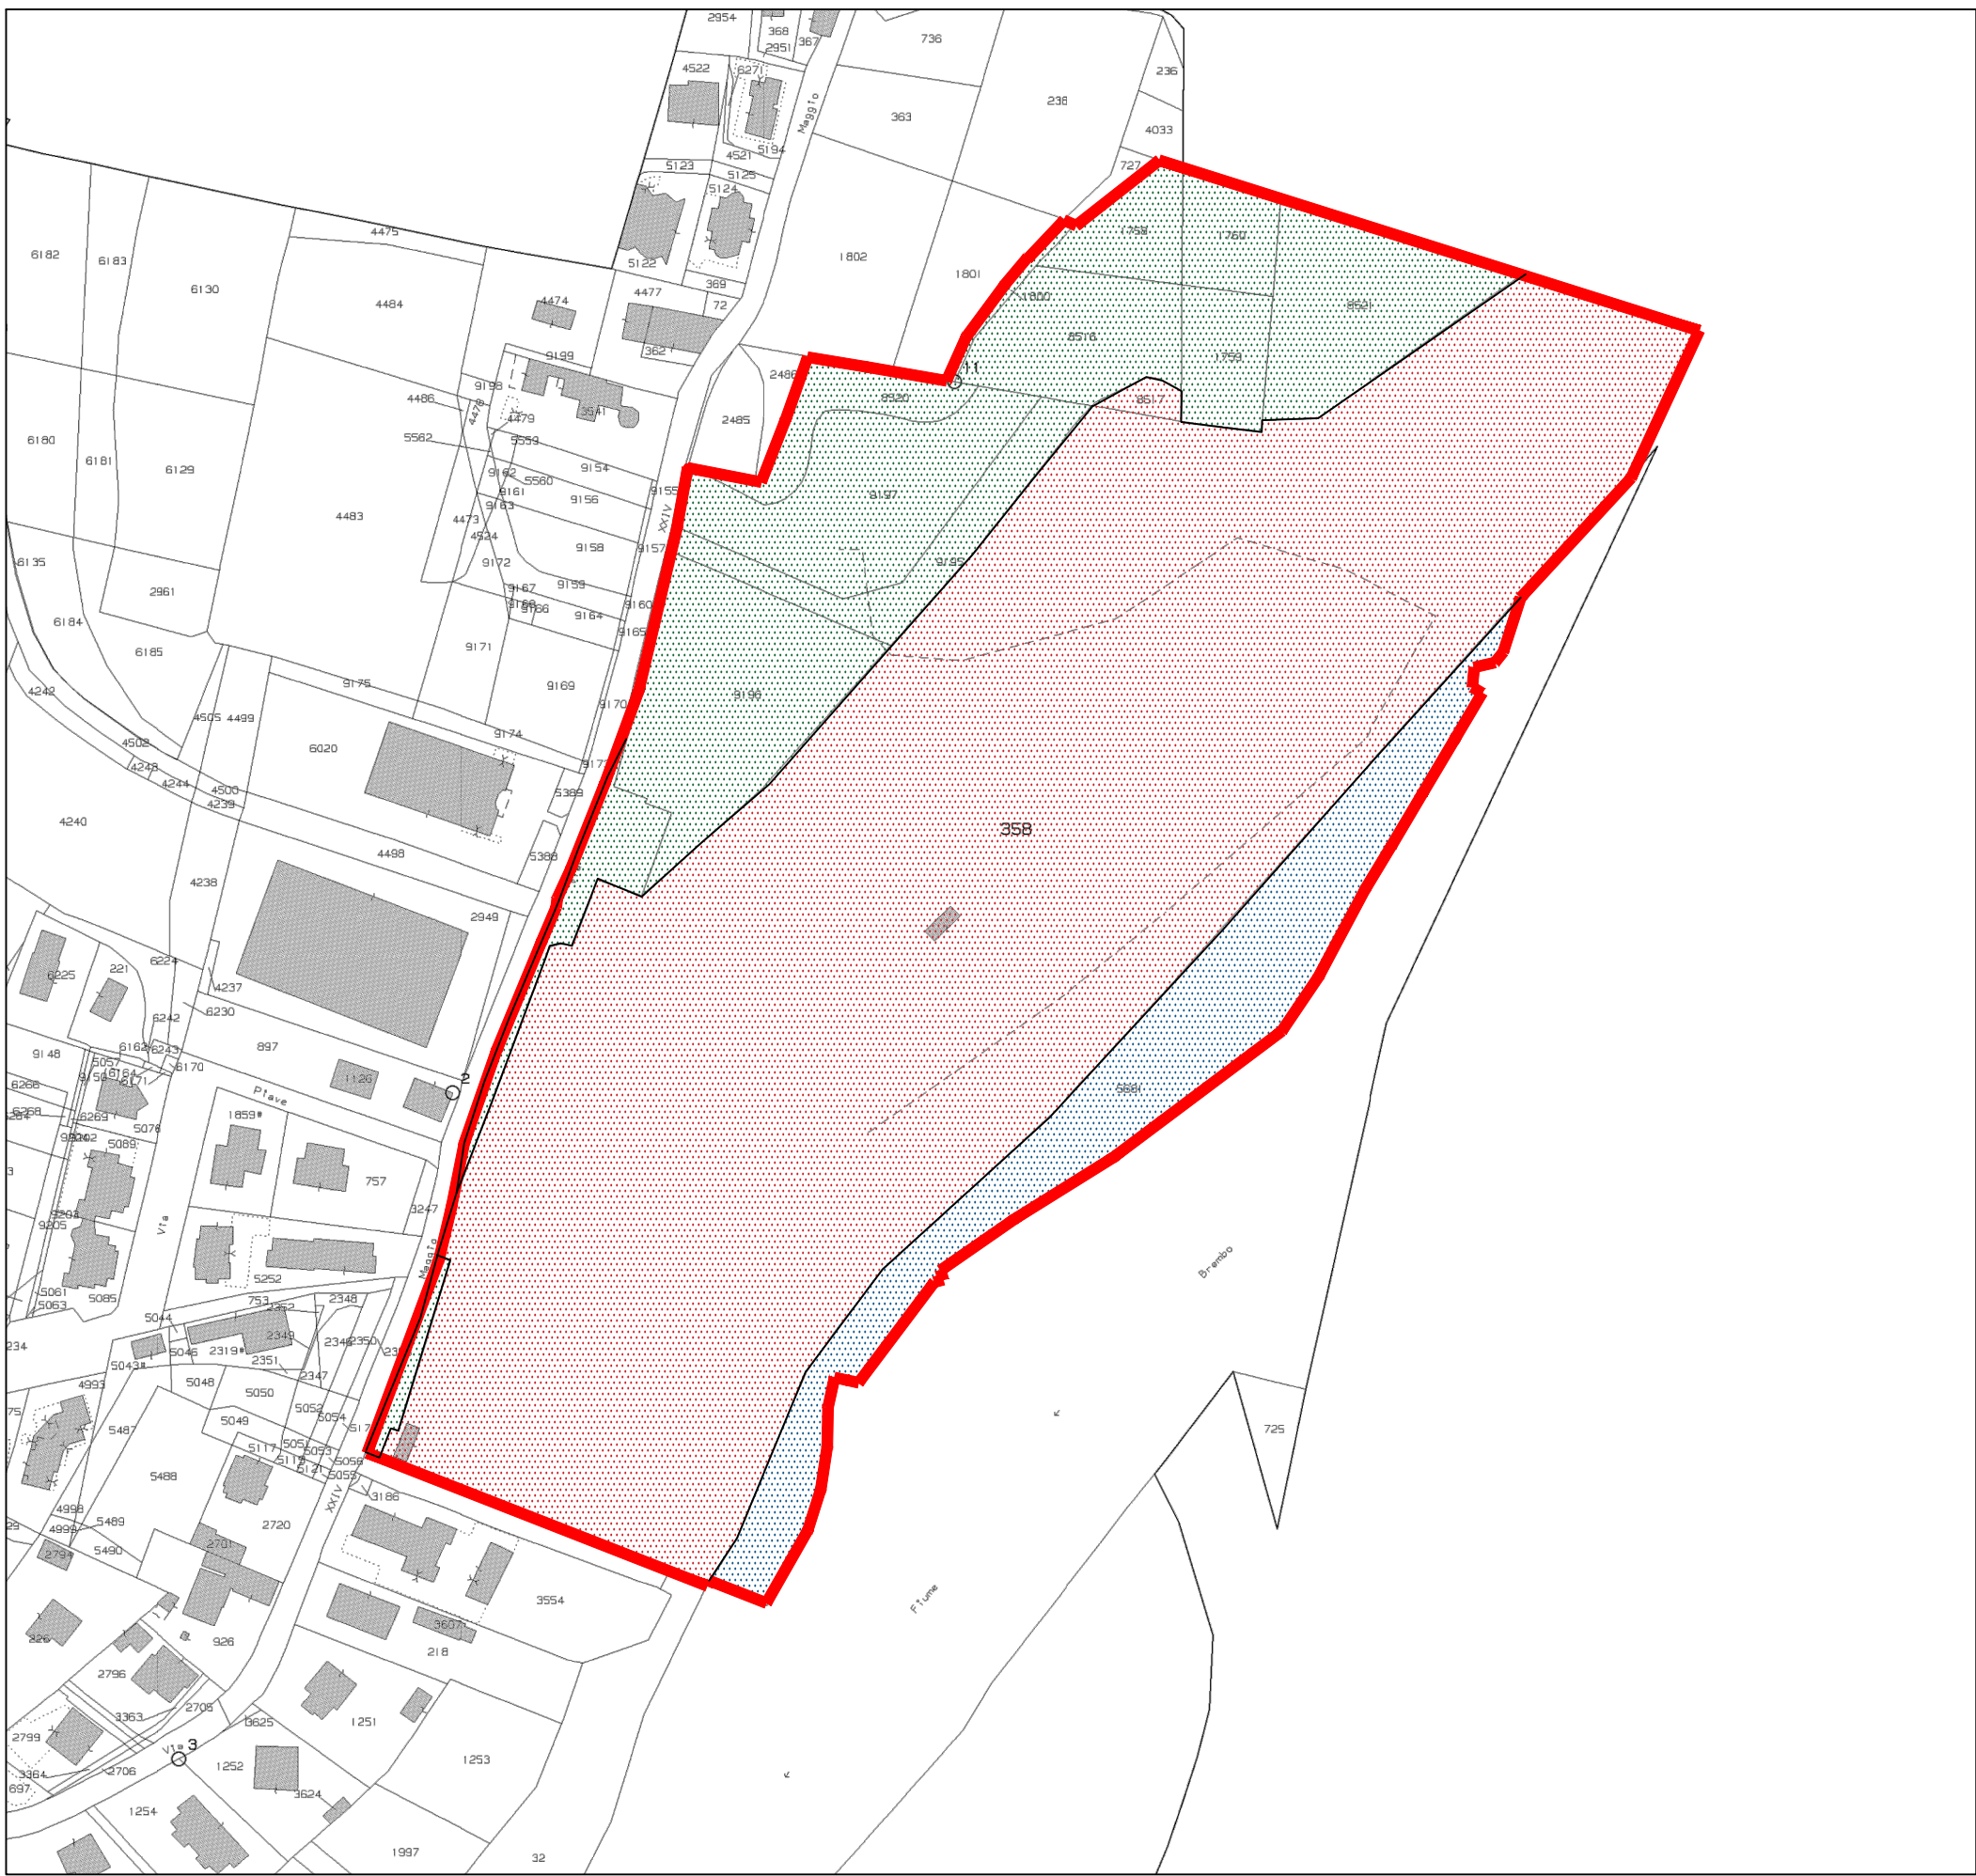



COMUNE DI
BREMBATE DI SOPRA
PROVINCIA DI
BERGAMO



VARIANTE
PROGRAMMA INTEGRATO DI INTERVENTO
"CAVA DI BREMBATE SOPRA"

RIORGANIZZAZIONE E RIQUALIFICAZIONE COMPARTO
PRODUTTIVO "CAVA DI BREMBATE DI SOPRA" CON
RIPRISTINO MORFOLOGICO E RECUPERO
AMBIENTALE



RONCELLI
COSTRUZIONI
LAVORI EDILI - CIVILI - INDUSTRIALI

STUDIO TECNICO INGEGNERE DARIO RONCELLI
24030 Brembate Sopra (BG)
Via Lesina, 1/a

Tel. 035.620518 Fax 035.620917
e-mail: ing.roncelli@tiscalinet.it
C.F.: RNCRA66C07A794L

PROPONENTI:  RONCELLI COSTRUZIONI SRL LAVORI EDILI - CIVILI - INDUSTRIALI	DATA ED AGGIORNAMENTI: MAGGIO 2025	TAVOLA N.: 02
ESECUTORE: RONCELLI COSTRUZIONI SRL	SCALA: SCALA 1:2.000	RIFERIMENTO FILE \\191\lavori\Brembate\Brembate\02_02_2025\Brembate di Sopra - Variante P.I.I. - Lavori
PROGETTO / OPERA: RECUPERO "CAVA DI BREMBATE DI SOPRA"	OGGETTO DELLA TAVOLA: ESTRATTI: AEROFOTOGRAMMETRIA CATASTALE P.T.C.P.	TIMBRO E FIRMA Iscr. Albo Ingegneri Prov. BG n°1839 

A termini di legge, il presente disegno è di proprietà dello studio tecnico Ing. Dario Roncelli. Vigè il divieto di riprodurlo o comunque di renderlo noto a terzi senza autorizzazione. ogni uso non consentito verrà perseguito secondo le norme vigenti.