# PLANIMETRIA VARIANTE P.I.I.

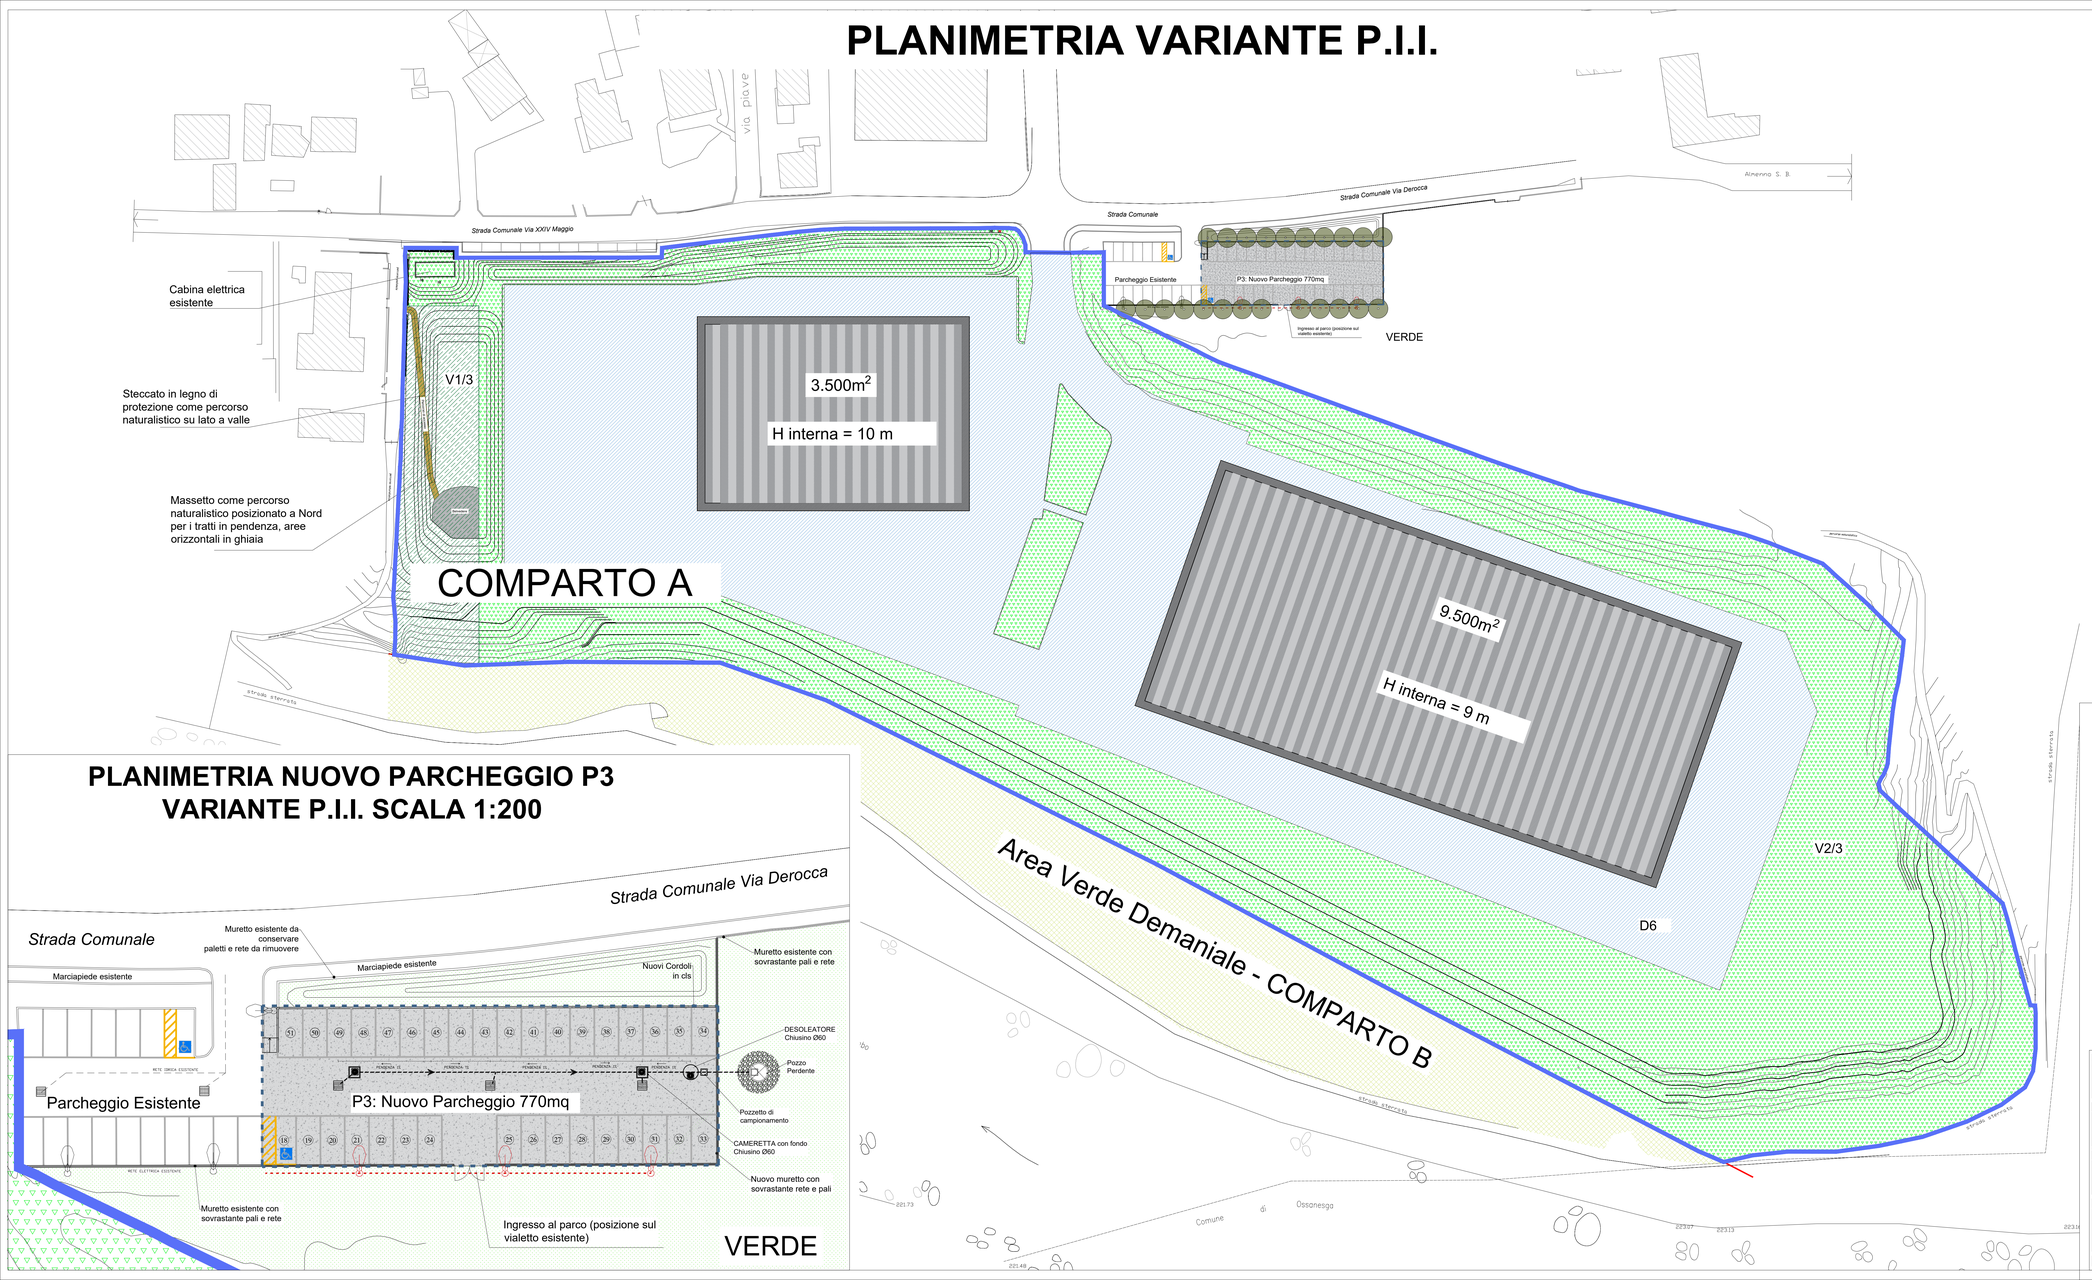


## LEGENDA VARIANTE P.I.I.

- LIMITE DI PROPRIETÀ' COMPARTO A (MQ: 53.922)

SUPERFICIE FONDIARIA COMPARTO A = 53.922 mq - 1.880 = 52.042,00 mq

- NUOVI EDIFICI (POSIZIONE NON VINCOLANTE)
- V2/3 - AREE VERDI PRIVATE DI MITIGAZIONE AMBIENTALE (MQ: 22.042,00)
- V1/3 - NUOVO VERDE PUBBLICO BELVEDERE (MQ: 1880,00)
- P3 - NUOVO PARCHEGGIO (MQ: 770,00)
- D6 - AREE DI PERTINENZA COMPRESA IMPRONTA NUOVI EDIFICI (MQ: 30.000,00)
- AREA VERDE DEMANIALE DA RINATURALIZZARE COMPARTO B
- CAMERETTA D'ISPEZIONE AD ANELLI PREFABBRICATI IN CLS
- CADITOIA STRADALE
- DESOLEATORE
- POZZO PERDENTE
- LAMPIONE STRADALE
- RETE ELETTRICA
- RETE IDRICA

## PLANIMETRIA NUOVO PARCHEGGIO P3 VARIANTE P.I.I. SCALA 1:200




COMUNE DI BREMBATE DI SOPRA
PROVINCIA DI BERGAMO

VARIANTE
PROGRAMMA INTEGRATO DI INTERVENTO
"CAVA DI BREMBATE SOPRA"

RIORGANIZZAZIONE E RIQUALIFICAZIONE COMPARTO PRODUTTIVO "CAVA DI BREMBATE DI SOPRA" CON RIPRISTINO MORFOLOGICO E RECUPERO AMBIENTALE

RONCELLI COSTRUZIONI
LAVORI EDILI - CIVILI - INDUSTRIALI


STUDIO TECNICO INGEGNERE DARIO RONCELLI
24030 Brembate Sopra (BG)
Via Lesina, 1/a
Tel. 035.620518 Fax 035.620917
e-mail: ing.roncelli@fiscalinet.it
C.F.: RNCDRA66C07A794L


| PROPONENTI: | DATA ED AGGIORNAMENTI: | TAVOLA N.: |
|---|---|---|
| RONCELLI COSTRUZIONI S.R.L. LAVORI EDILI-CIVILI-INDUSTRIALI | MAGGIO 2025<br>AGOSTO 2025 | 08 |
| ESECUTORE: RONCELLI COSTRUZIONI SRL | SCALA: PLANIMETRIA SCALA 1:500 | RIFERIMENTO FILE: C:\PLAN\Brembate\Bpian\Zn_cava_Sopra\B-Variante P.I.I.\Tavola\Tavola Aggiornata Tav.01-08 - Regola |
| PROGETTO / OPERA: RECUPERO "CAVA DI BREMBATE DI SOPRA" | OGGETTO DELLA TAVOLA: TAVOLA DELLE URBANIZZAZIONI | TIMBRO E FIRMA: Ingr. Albo Ingegneri Prov. BG n°1839 |


A termini di legge, il presente disegno è di proprietà dello studio tecnico Ing. Dario Roncelli. Vige il divieto di riprodurlo o comunque di renderlo noto a terzi senza autorizzazione; ogni uso non consentito verrà perseguito secondo le norme vigenti