



SEZIONE DESOLEATORE POZZI

Scala 1:50

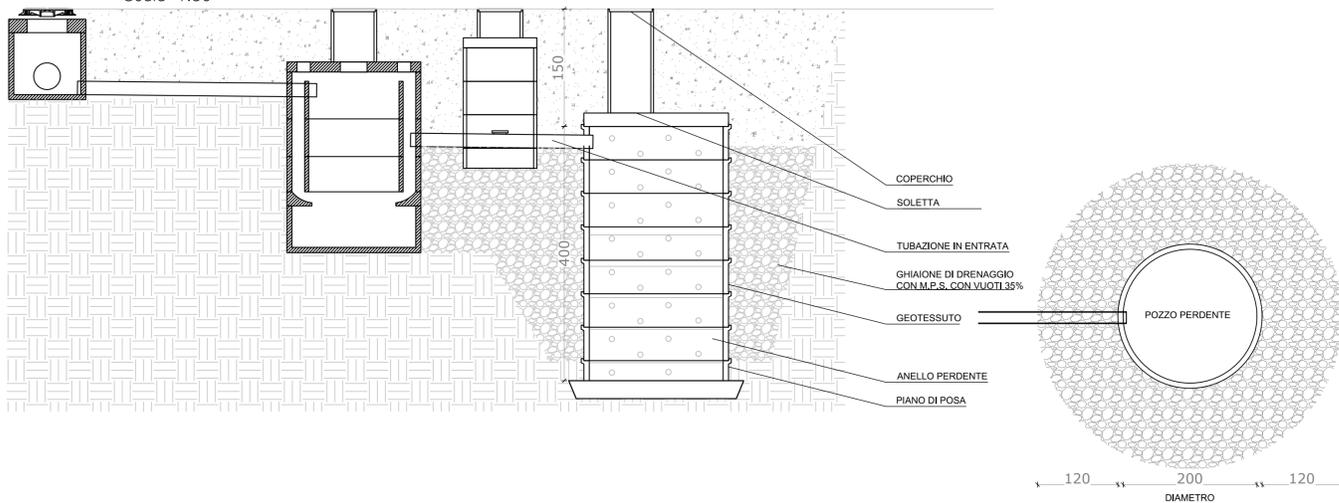


SEZIONE TIPO FOGNATURA

Scala 1:20

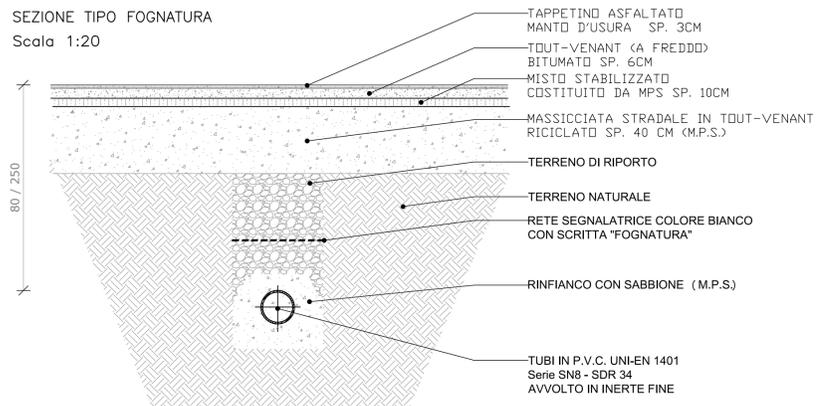


PARTICOLARE TIPO PLINTO PALO ILLUMINAZIONE PREFABBRICATO (dimensioni orientative)

Scala 1:20

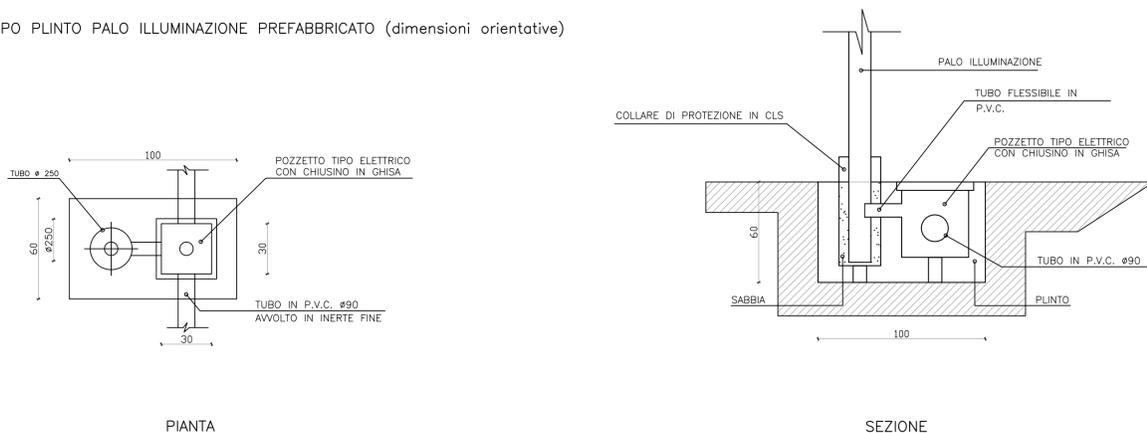


PARTICOLARE POZZETTO STRADALE A CADITOIA

Scala 1:20

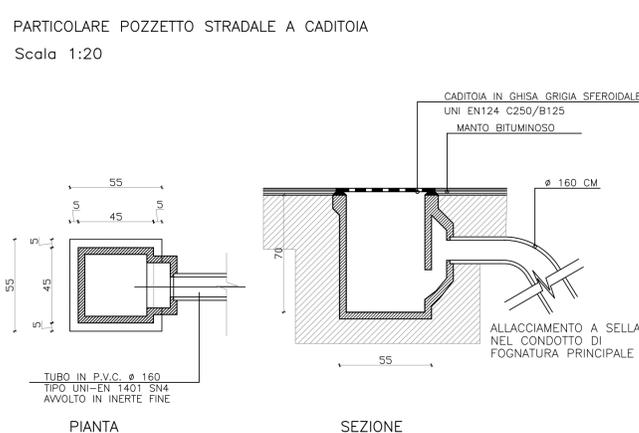

PARTICOLARE POZZETTO D'ISPEZIONE PREFABBRICATO

Scala 1:20

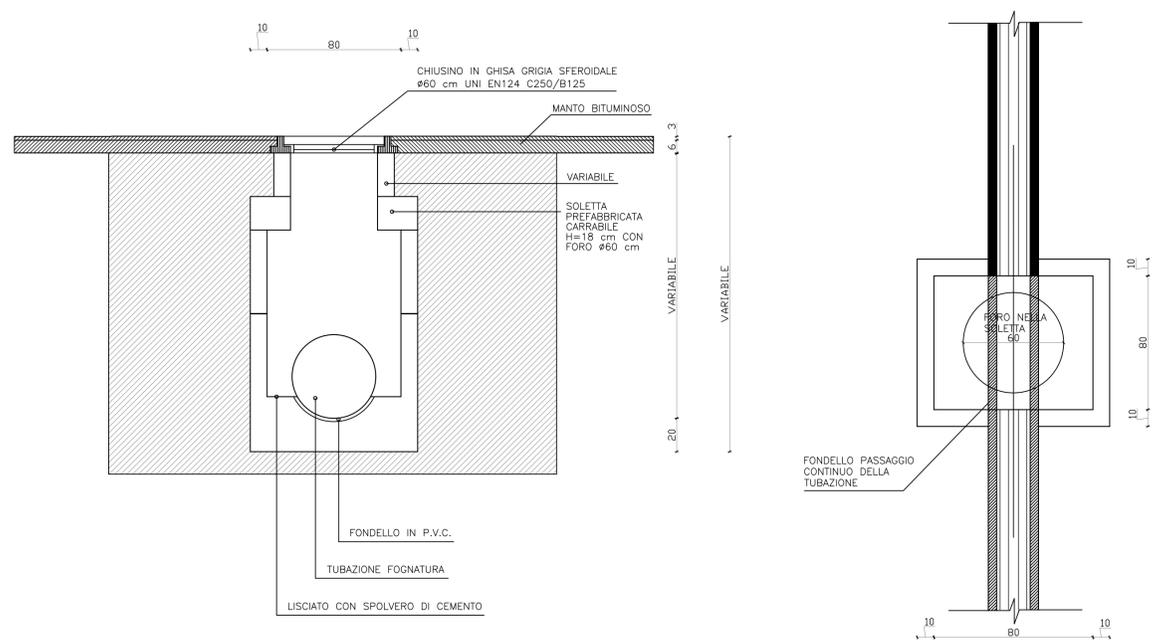

COMUNE DI BREMBATE DI SOPRA
PROVINCIA DI BERGAMO



VARIANTE
PROGRAMMA INTEGRATO DI INTERVENTO
"CAVA DI BREMBATE SOPRA"

RIORGANIZZAZIONE E RIQUALIFICAZIONE COMPARTO
PRODUTTIVO "CAVA DI BREMBATE DI SOPRA" CON
RIPRISTINO MORFOLOGICO E RECUPERO
AMBIENTALE



STUDIO TECNICO INGEGNERE DARIO RONCELLI

24030 Brembate Sopra (BG)
Via Lesina, 1/a

Tel. 035.620518 Fax 035.620917
e-mail: ing.roncelli@tiscalinet.it
C.F.: RNCRA66C07A794L

PROPONENTI: 	DATA ED AGGIORNAMENTI: MAGGIO 2025	TAVOLA N.: 10
ESECUTORE: RONCELLI COSTRUZIONI SRL	SCALA: SCALA 1:20 SCALA 1:50	RIFERIMENTO FILE: Lavori di Riqualificazione del Comparto Produttivo Cava di Sopra - Variante 10 - Part. Impianti
PROGETTO / OPERA: RECUPERO "CAVA DI BREMBATE DI SOPRA"	OGGETTO DELLA TAVOLA: PARTICOLARI IMPIANTI	TIMBRO E FIRMA: Incar. Abto. Ingegneri Prov. BG n°1839

A termini di legge, il presente disegno è di proprietà dello studio tecnico Ing. Dario Roncelli. Vige il divieto di riproduzione o comunque di rendimento noto a terzi senza autorizzazione, ogni uso non consentito verrà perseguito secondo le norme vigenti.