



ESTRATTI ALLEGATO F - COMPONENTE ASPETTI
PAESAGGISTICI REDATTO DA ARCH. LUIGINO
PIROLA

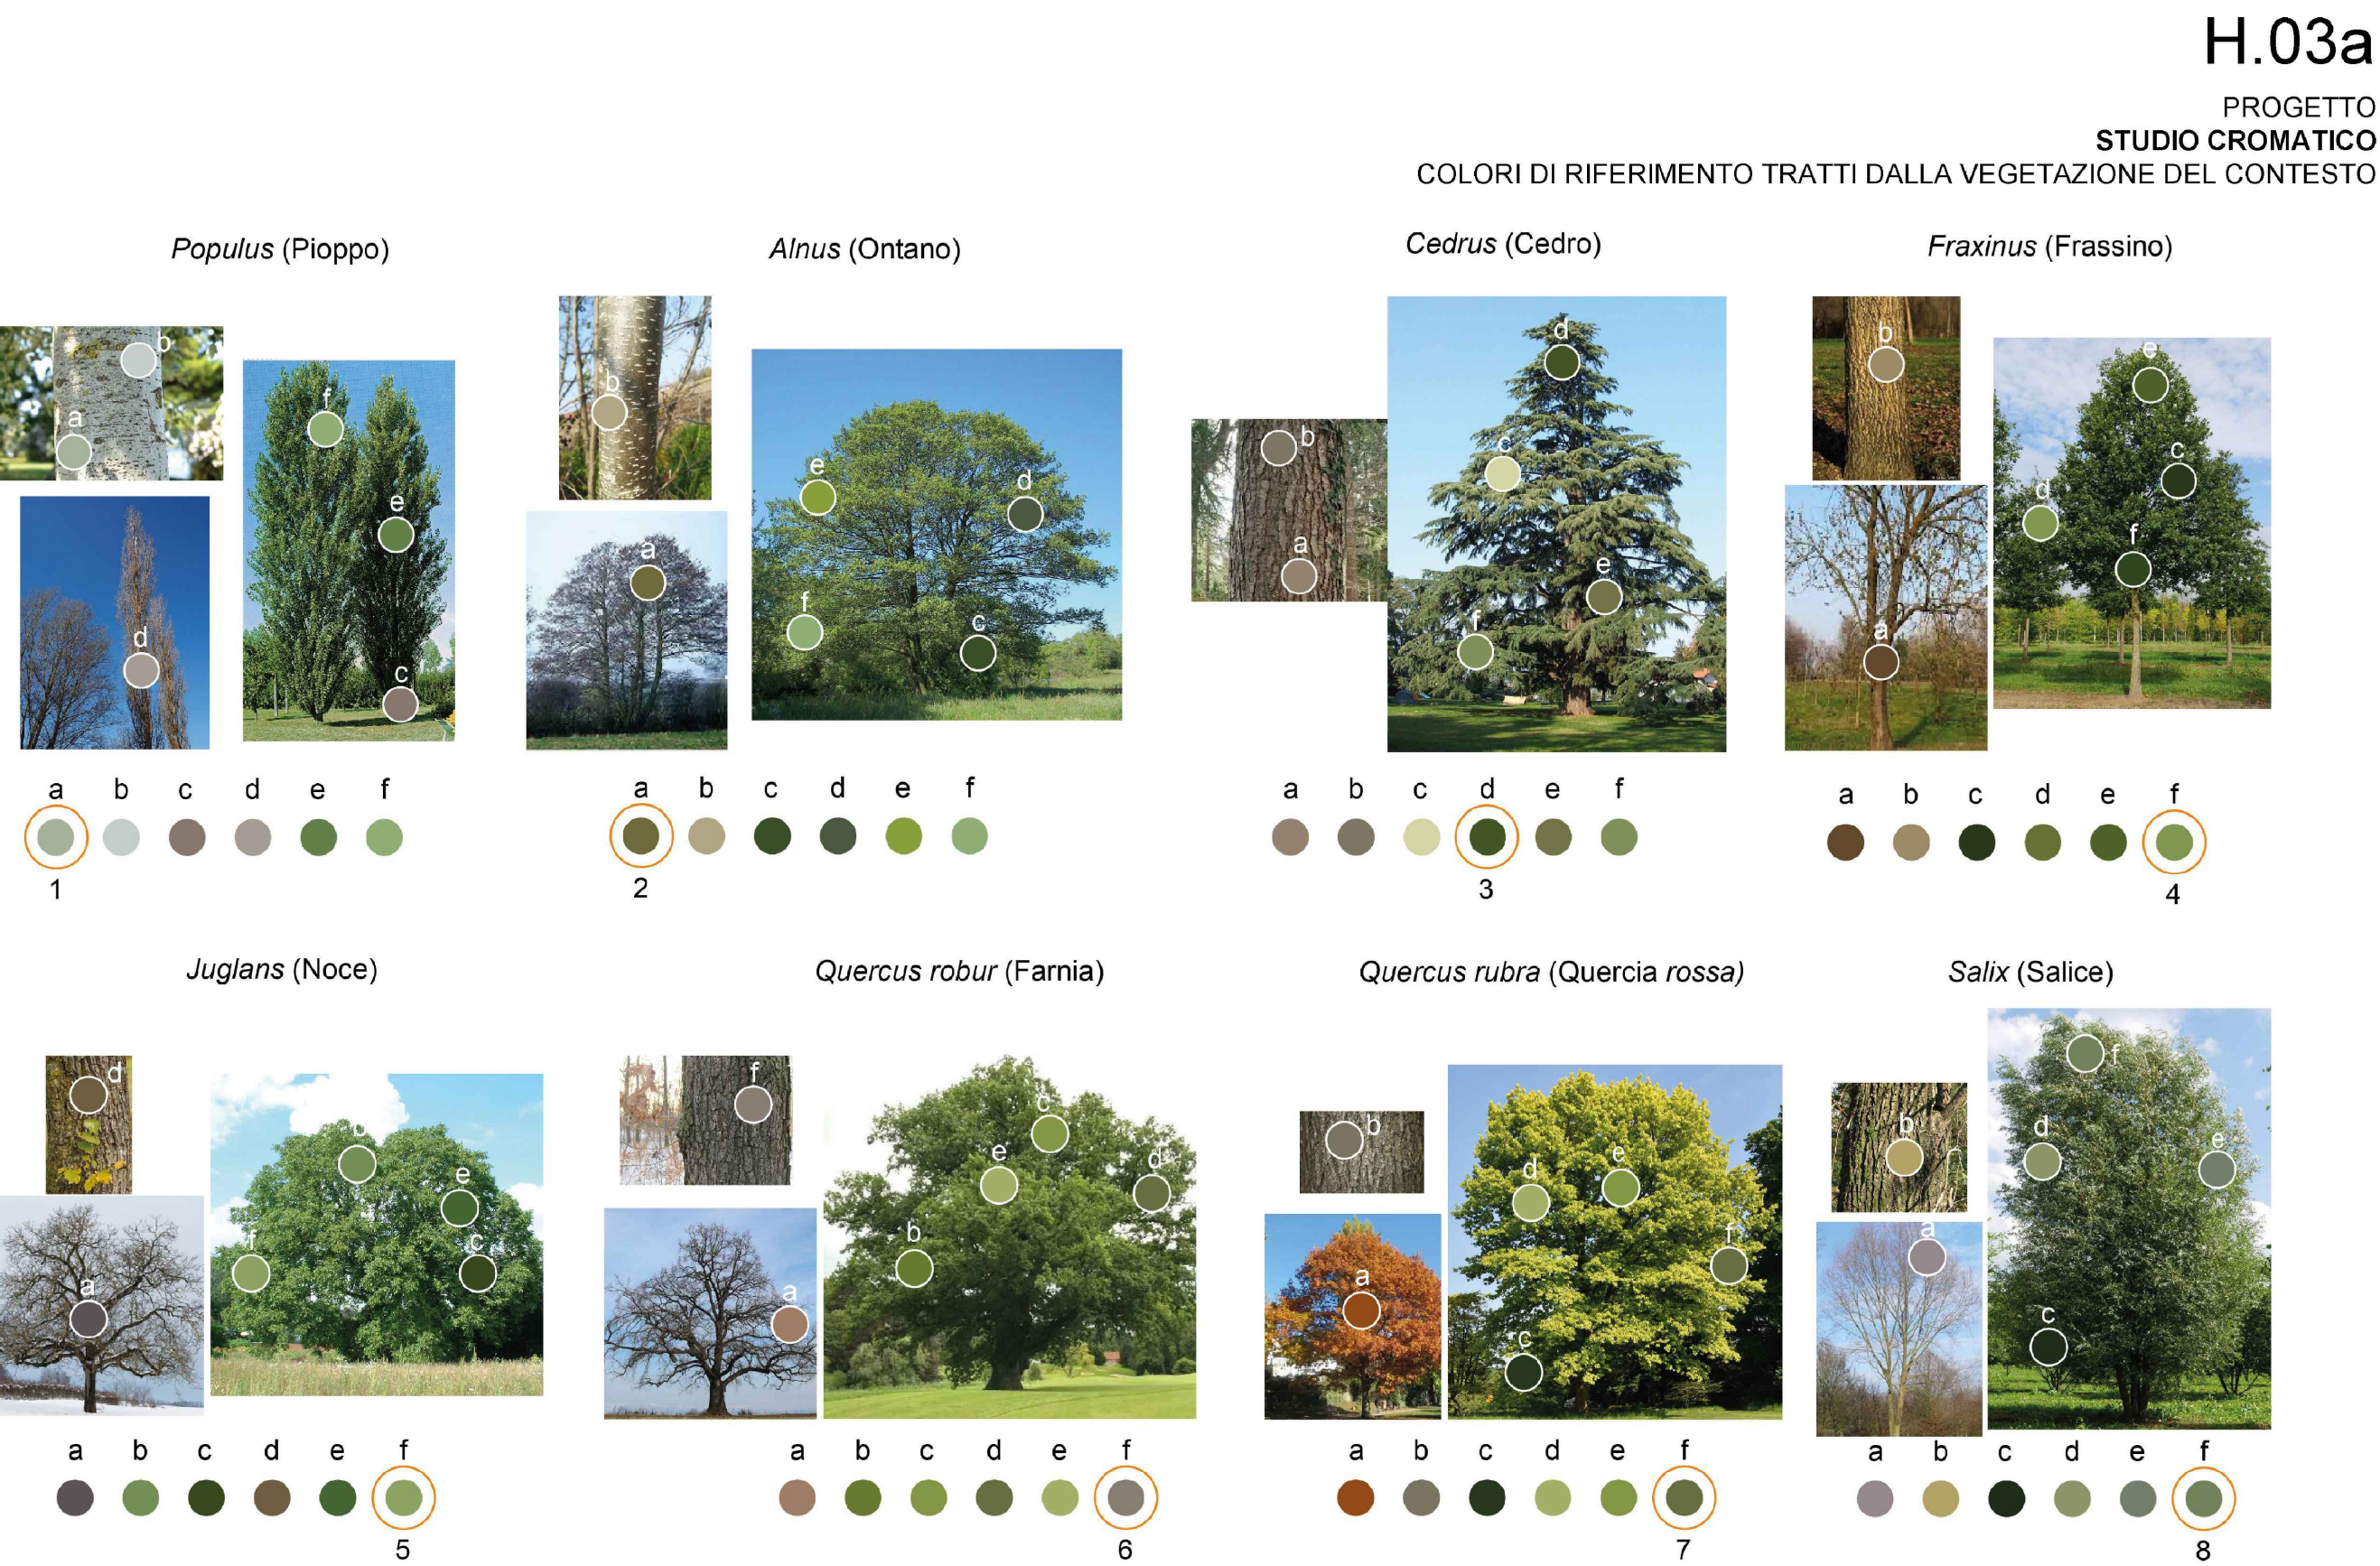


SEZIONE TIPO SCALA 1:100

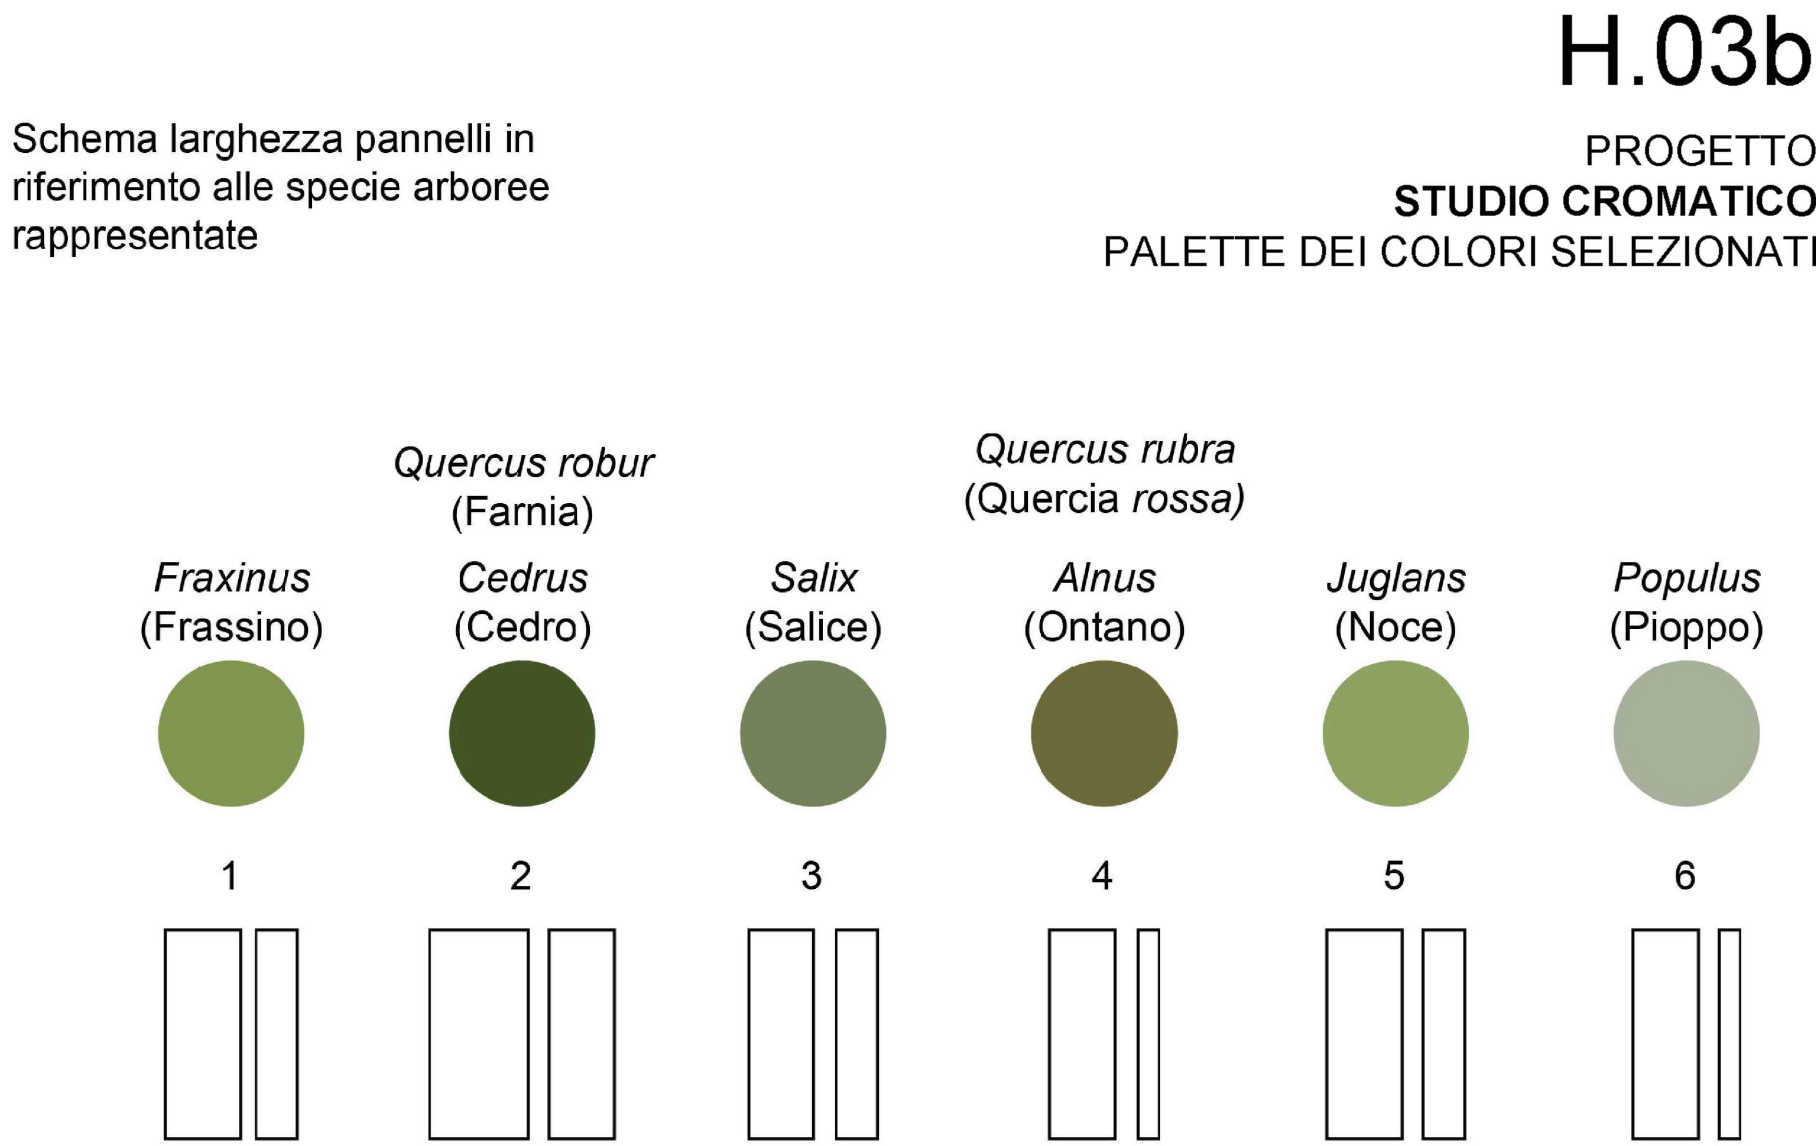

NOTE

Prospetto tipo indicativo e non vincolante, i materiali e i colori verranno campionati e comunicati all' U.T.C prima dell'esecuzione dei prospetti. I colori dei corpi di fabbrica possono variare secondo l'abaco delle composizioni cromatiche riportate nell' allegato F: Componente Aspetti Paesaggistici redatto da Arch. Luigino Pirola

PROSPETTO FACCIATA TIPO SCALA 1:100

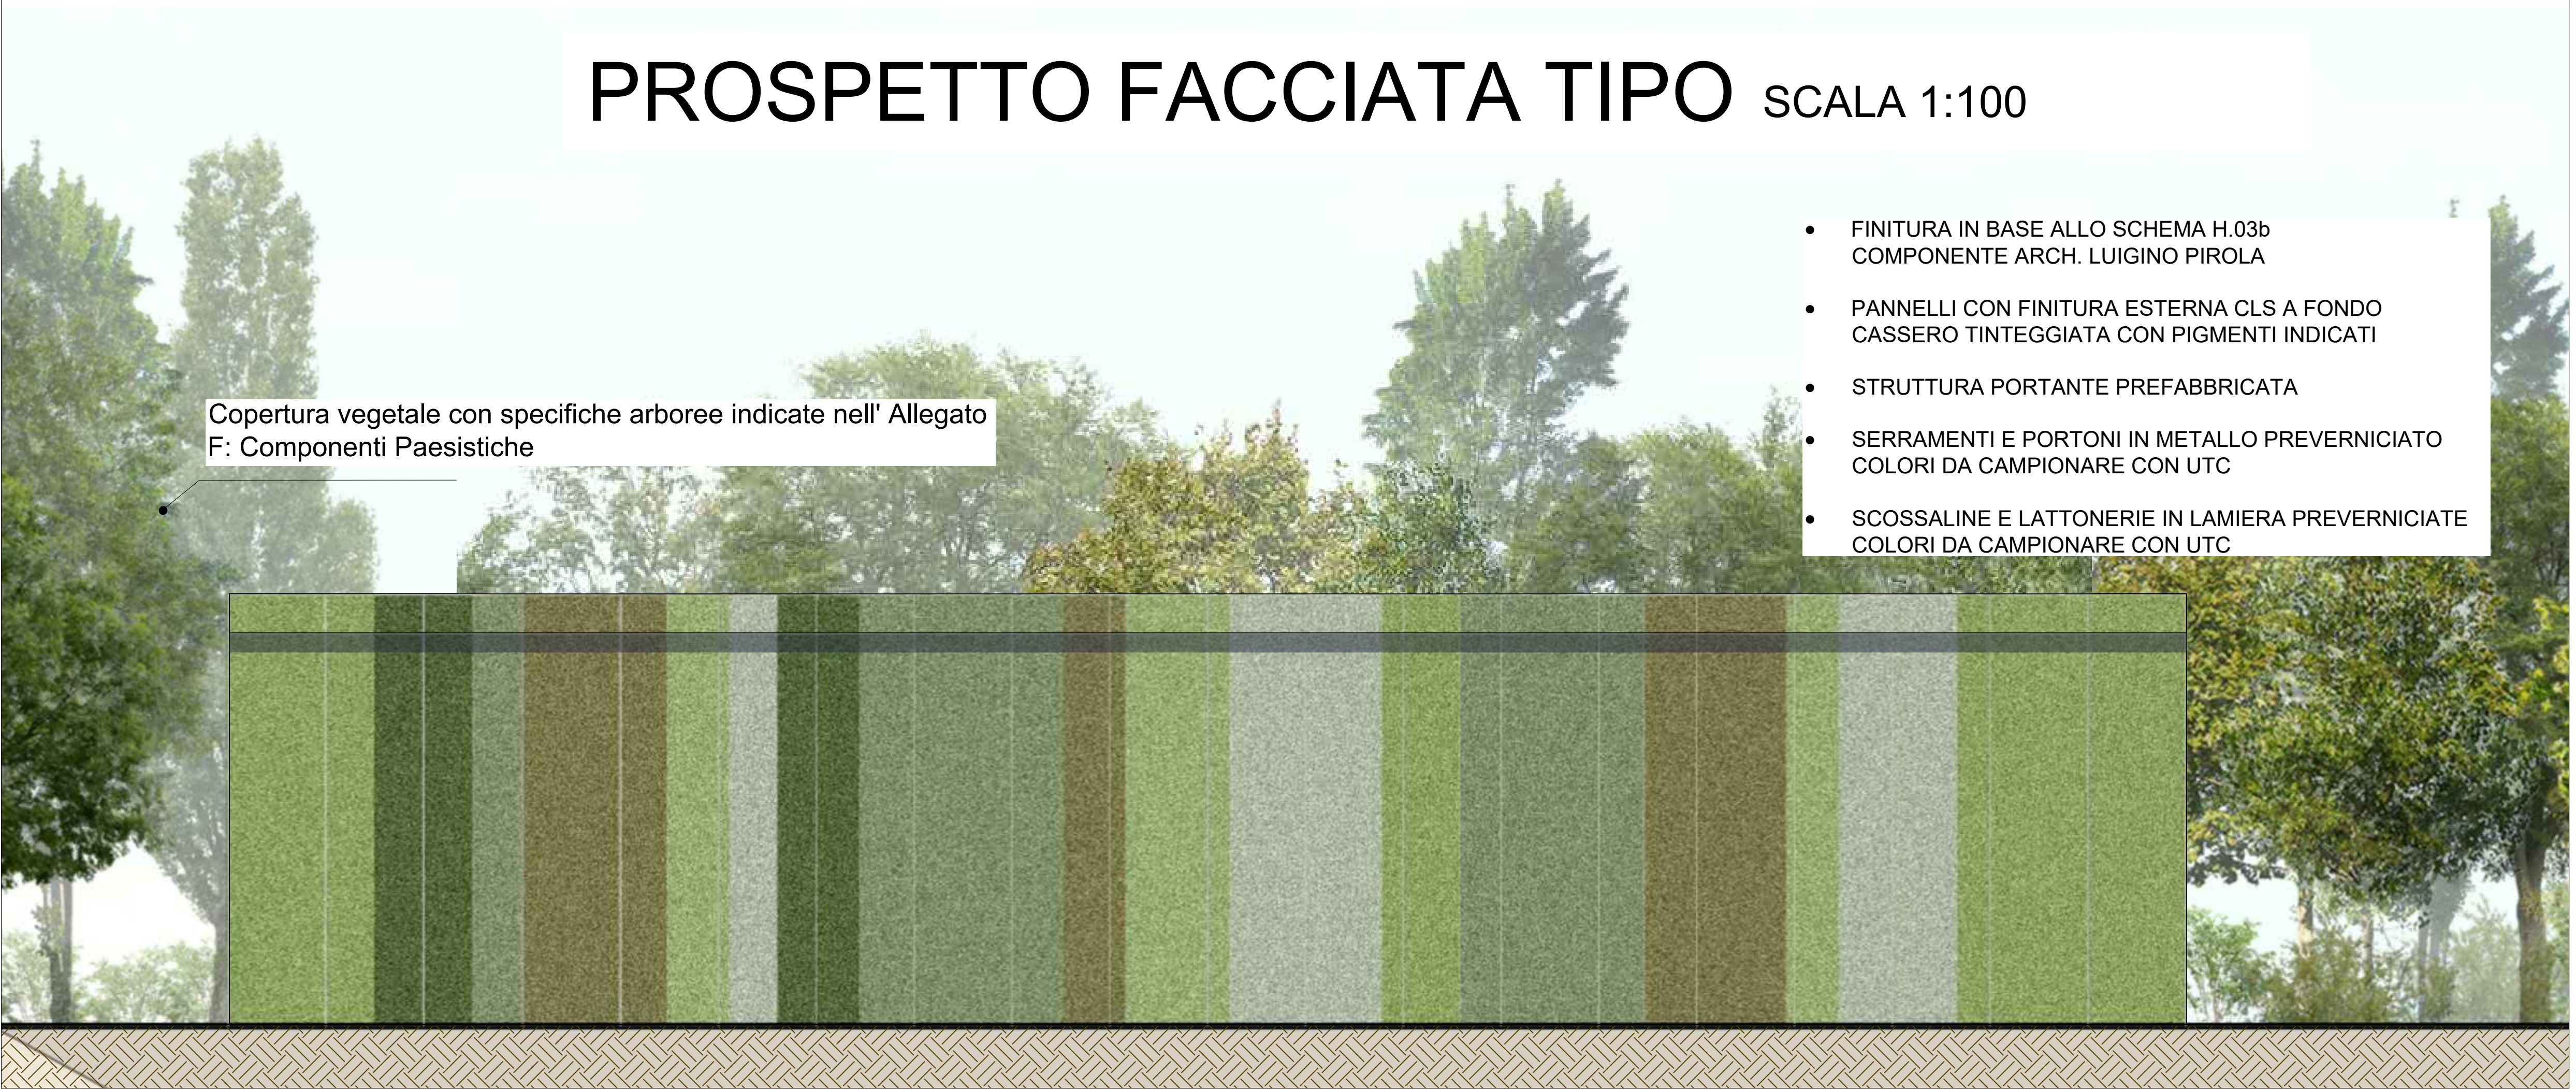

- FINITURA IN BASE ALLO SCHEMA H.03b COMPONENTE ARCH. LUIGINO PIROLA
- PANNELLI CON FINITURA ESTERNA CLS A FONDO CASSERO TINTEGGIATA CON PIGMENTI INDICATI
- STRUTTURA PORTANTE PREFABBRICATA
- SERRAMENTI E PORTONI IN METALLO PREVERNICIATO COLORI DA CAMPIONARE CON UTC
- SCOSSALINE E LATTONERIE IN LAMIERA PREVERNICIATE COLORI DA CAMPIONARE CON UTC



VARIANTE
PROGRAMMA INTEGRATO DI INTERVENTO
"CAVA DI BREMBATE SOPRA"

RIORGANIZZAZIONE E RIQUALIFICAZIONE COMPARTO
PRODUTTIVO "CAVA DI BREMBATE DI SOPRA" CON
RIPRISTINO MORFOLOGICO E RECUPERO
AMBIENTALE



STUDIO TECNICO INGEGNERE DARIO RONCELLI
24030 Brembate di Sopra (BG)
Via Lesina, 1/a
Tel. 035.620518 Fax 035.620917
e-mail: ing.roncelli@tiscali.net
C.F.: RNCRA66C07A794L

PROPONENTI: 	DATA ED AGGIORNAMENTI: AGOSTO 2025	TAVOLA N.: 11
ESECUTORE: RONCELLI COSTRUZIONI SRL	SCALA: SCALA 1:100	RIFERIMENTO FILE: \\P01\Informazioni\Progetti\2025\2025_08_11 - Progetto Paesaggistico
PROGETTO / OPERA: RECUPERO "CAVA DI BREMBATE DI SOPRA"	OGGETTO DELLA TAVOLA: TIPOLOGIE EDILIZIE - COMPOSIZIONI CROMATICHE	TIMBRO E FIRMA: Incar. Arch. Ingegnere Dario Roncelli

Ai termini di legge, il presente disegno è di proprietà dello studio tecnico Ing. Dario Roncelli. È vietato il ristampa o l'uso non autorizzato senza permesso scritto. Ogni uso non autorizzato verrà perseguito secondo le norme vigenti.