


SCALA 1:5000

PROGETTISTI

SINDACO

SEGRETARIO COMUNALE

TAVOLA AGGIORNATA AI SENSI DELLA  
D.G.R. 24 NOVEMBRE 1998 N° 4380

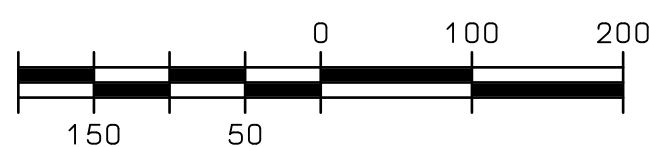

Dott. Arch. LIBERO CECCHINI  
Via IV NOVEMBRE 14/a - VERONA -  
Dott. Arch. FLAVIO GUGOLE  
V.le Dell'INDUSTRIA 38 - VERONA -

Legenda

- Z.T.O. A CENTRO STORICO  
Z.T.O. B COMPLETAMENTO EDILIZIO  
Z.T.O. C2 ESPANSIONE EDILIZIA CONVENZIONATA  
Z.T.O. C2 ESPANSIONE EDILIZIA FUTURA  
Z.T.O. D1 ARTIGIANALE DI PRODUZIONE DI ESPANSIONE  
Z.T.O. D2 ARTIGIANALE DI SERVIZIO-ATTIVITA' COMMERCIALI DI COMPLETAMENTO  
Z.T.O. D2 SPECIALE  
Z.T.O. D3 AGRO-INDUSTRIALE DI COMPLETAMENTO  
Z.T.O. D4 ALBERGHI - VILLAGGI DI ESPANSIONE

- Z.T.O. D5 COMPLESSI RICETTIVI ALL'APERTO ESISTENTI  
Z.T.O. D6 COMPLESSI RICETTIVI ALL'APERTO DI COMPLETAMENTO  
Z.T.O. D7 TURISTICO-ALBERGHIERA DI COMPLETAMENTO  
Z.T.O. D8 TURISTICO-ALBERGHIERA DI ESPANSIONE  
Z.T.O. E ZONA AGRICOLA  
E1 SOTTOZONA  
E2 SOTTOZONA

- Z.T.O. F ATTREZZATURE PUBBLICHE E DI PUBBLICO INTERESSE  
F AREE PER ISTRUZIONE PUBBLICA E PRIVATA  
F AREE PER ATTREZZATURE DI INTERESSE COMUNE  
F AREE ATTREZZATE PER PARCO, GIOCO, SPORT  
F AREE PER ATTIVITA' COLLETTIVE DI CARATTERE PRIVATO  
F AREE DI PARCHEGGIO  
A.P.A. AREE PRIVATE ATTREZZATE PER ZONE ALBERGHIERE  
AREE PER SERVIZI LACUSTRI

① ESISTENTE  
② DI PROGETTO

\*\*\*\*\*  
LIMITE ZONA DI DEGRADO SOGGETTA A P.d.R. DI INIZIATIVA PUBBLICA O PRIVATA DI PROGETTO

P.E.E.P. FUTURO

P.d.R. DI INIZIATIVA PUBBLICA ESISTENTI

P.d.L. CONVENZIONATI

OBBLIGO STRUMENTO URBANISTICO ATTUATIVO

P.P. FUTURO ① ② ③

FASCE E ZONE DI RISPETTO E DI TUTELA-CONI VISUALI

NUCLEI DI CUI ALL'ART. 10 L.R. 24/85

FASCE DI RISPETTO LINEE ELETTRICHE DI ALTA TENSIONE

VINCOLO FORESTALE IDROGEOLOGICO

VINCOLO ARCHEOLOGICO

AMBITO DI GRAVE RISCHIO SISMICO

LIMITE VINCOLO CIMITERIALE

PARCO NATURALE DEL BALDO

VERDE PRIVATO VINCOLATO

PIAZZA

QUOTA 1300 mt s.l.m.

VINCOLO MONUMENTALE AI SENSI DELLA L. 1089/39

- ① CHIESA DI S. NICOLÒ  
② PALAZZO SPOLVERINI  
③ CHIESA DI S. MARIA ASSUNTA  
④ CHIESA DI S. ZEN DE L'OSELET

AREE PER ISTRUZIONE  
SCUOLA MATERNA  
SCUOLA ELEMENTARE  
SCUOLA DELL'OBBLIGO  
SCUOLA SUPERIORE

2	9	22	40	82
3	10	27	41	83
4	17	30	49	84
5	18	31	52	85
	19	33	58	88
	20	37	59	92
			81	

