

LEGENDA

SOGLIE STORICHE DELL'EDIFICAZIONE


-  edifici di impianto preesistente al catasto teresiano (1722)
-  edifici di impianto preesistente al catasto cessato (1857)
-  edifici di impianto preesistente al catasto cessato aggiornamenti (1898)
-  edifici realizzati dal 1899 al 1947
-  edifici realizzati dal 1948 al 1972
-  edifici realizzati dal 1973 al 1998
-  edifici successivi al 1999

SOGLIE STORICHE DELLE PERCORRENZE

-  tracciati esistenti al 1722
-  tracciati esistenti al 1857
-  tracciato funicolare Como-Brunate 1894
-  tracciati esistenti al 1898

SIMBOLOGIA

-  Confine comunale

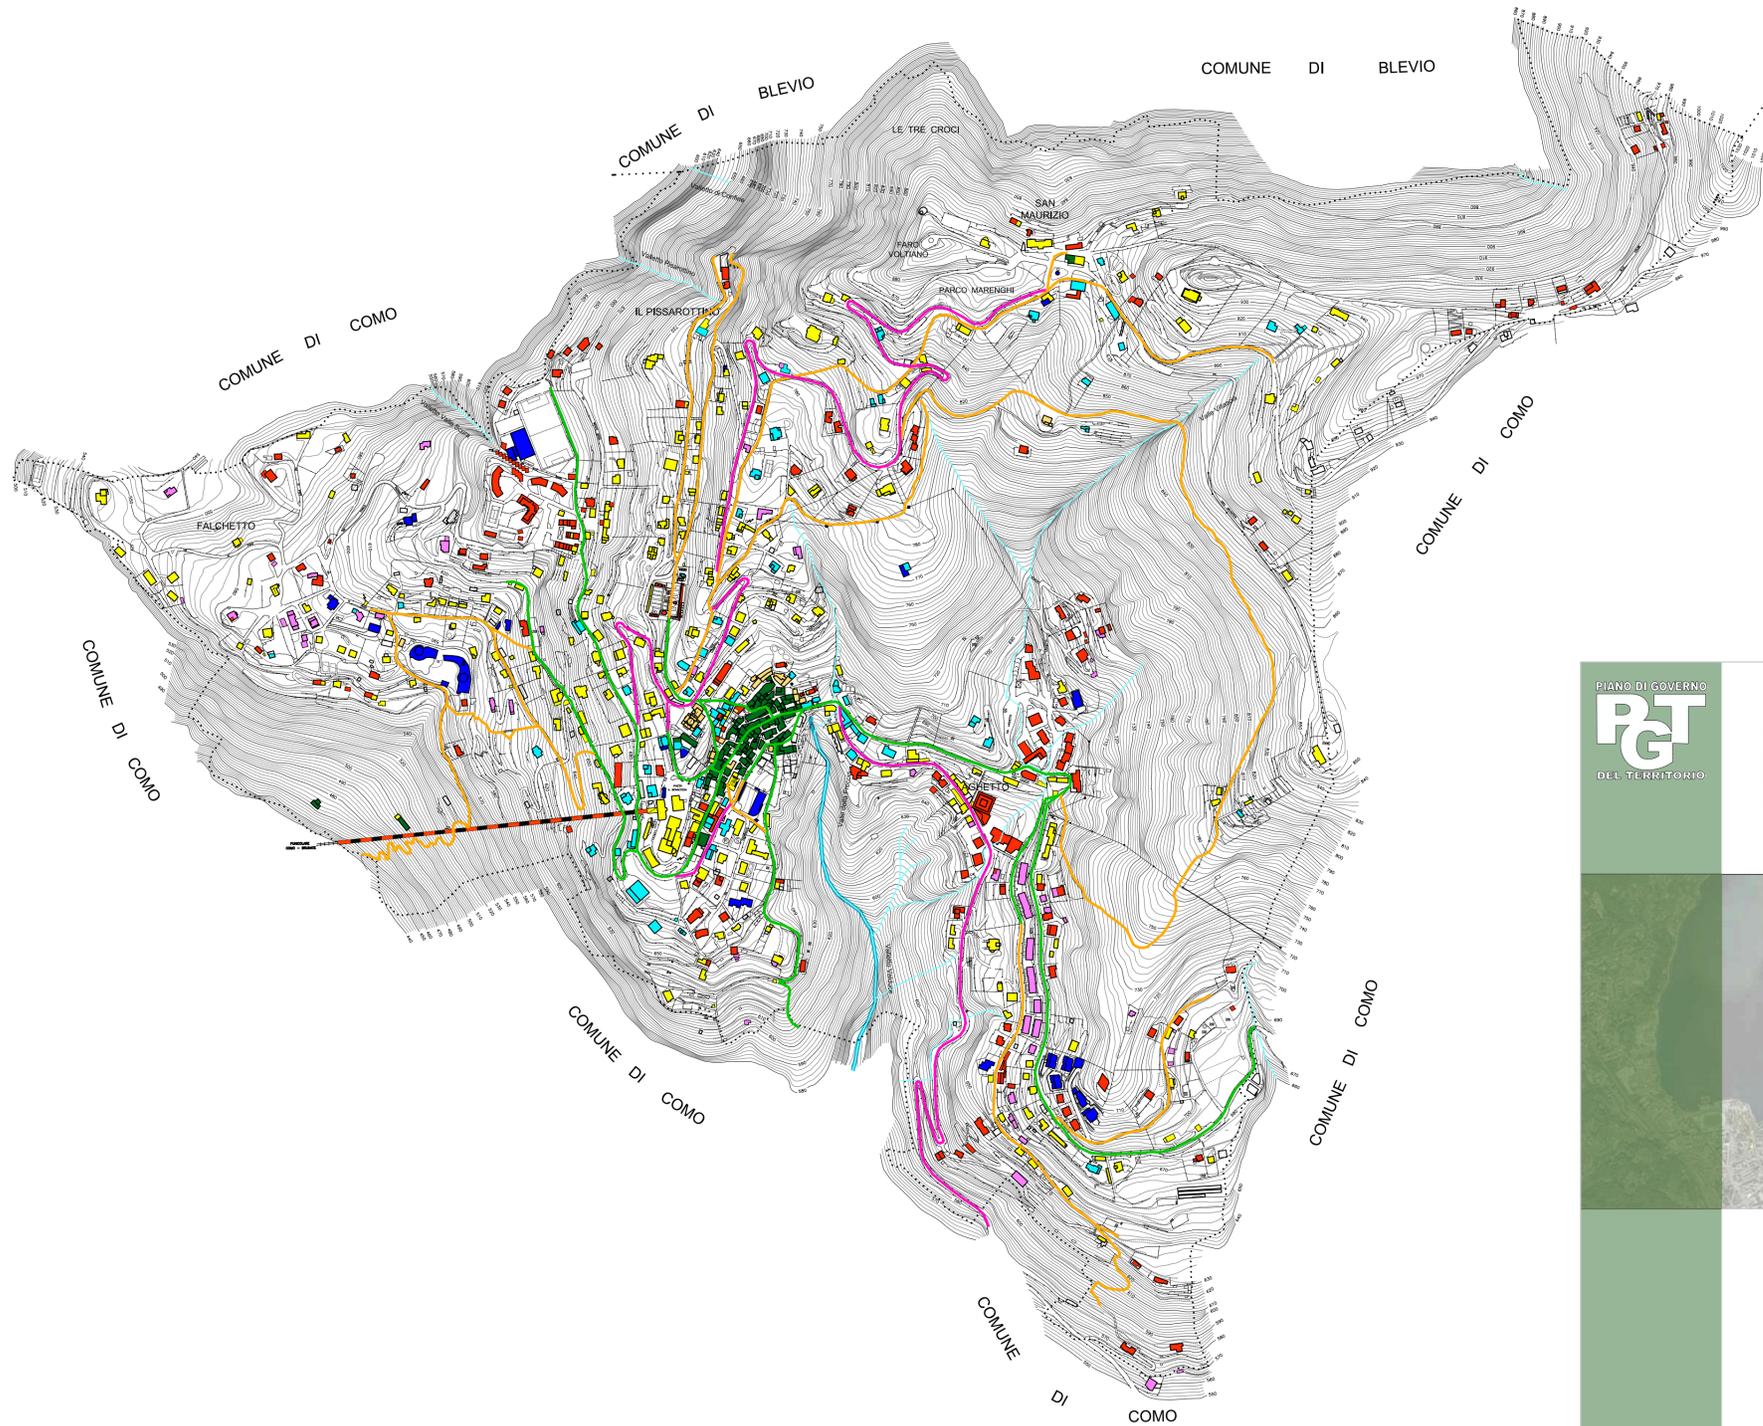

PIANO DI GOVERNO
PGT
DEL TERRITORIO

comune di
BRUNATE
Provincia Di Como - Comunita' Montana Triangolo Lariano



Documento di Piano

DP 4
soglie storiche dell'edificazione

scala 1:5.000

I TECNICI
dott. arch. A. Falbo

IL SINDACO
rag. D. Bodini

IL VICE SEGRETARIO
dott.ssa L. Ciuffi

dott. arch. E. Dottini

L'ASSESSORE ALL'URBANISTICA
dott. ing. S. Saffiotti

UFFICIO TECNICO COMUNALE
Comune di Brunate 22034 Co
via Alta Chiesa, 2
tel. 031/220301 fax. 031/21357
e-mail: utc@comune.brunate.co.it

C O R D I N A M E N T O
dott. arch. Arnaldo Falbo
via Batarini, 12 22100 Como
tel. 031/241648 fax. 031/4129304
e-mail: info@studiofalbo.it

ALLEGATO ALLA DELIBERA DI APPROVAZIONE CONSIGLIO COMUNALE N. DEL