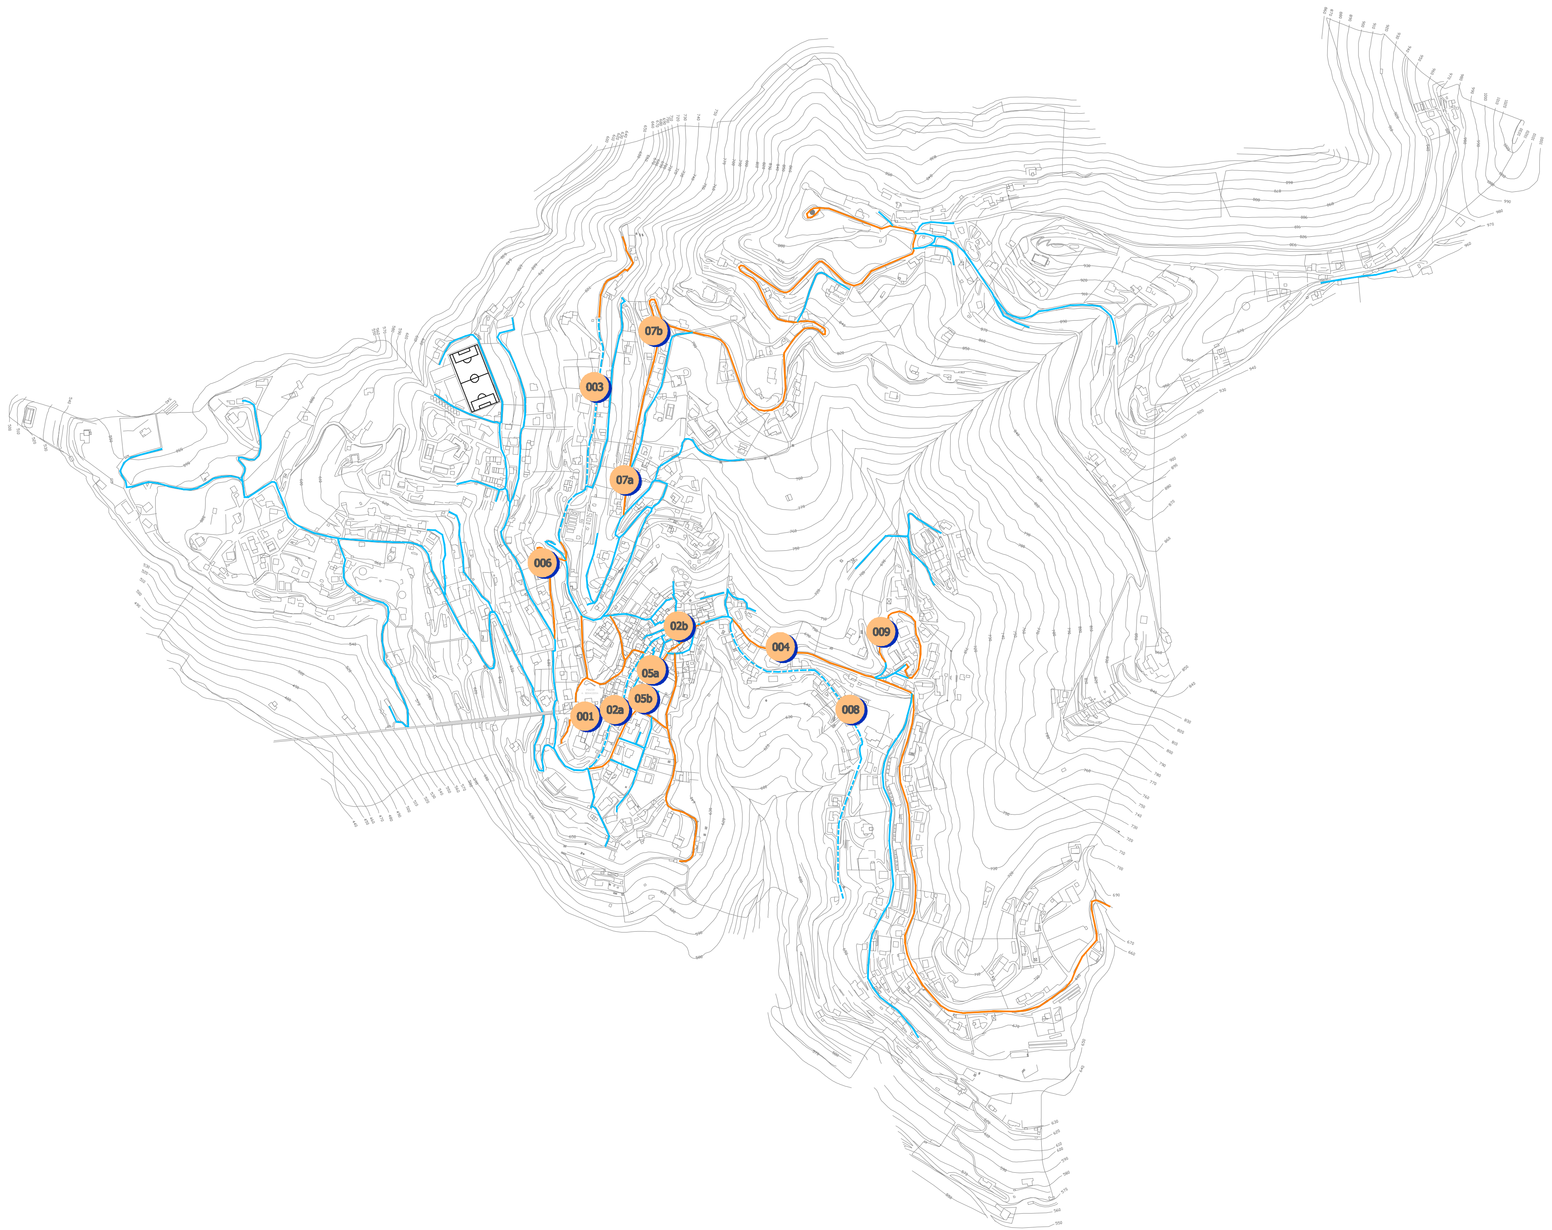

LEGENDA

		RIFERIMENTI	
		Perimetrazione	Numerazione
	Strade Campionate e Rilevate		001
	Maglia Stradale Esistente		
	Maglia Stradale di Progetto		

COMUNE DI BRUNATE

PIANO REGOLATORE DELL'ILLUMINAZIONE COMUNALE

Enel

L'ENERGIA CHE TI ASCOLTA.

Area di Business Illuminazione Pubblica
Divisione Infrastrutture e Reti

Enel Sole
Area Territoriale Nord
Via Beruto 18 – 20131 Milano
Tel. 02 2320 2945 Fax. 02 39640048

REV.	DATA	DESCRIZIONE	REDATTO	VERIFICATO	APPROVATO
0	20.05.2008				

TAVOLA 2.7.1

ILLUMINAMENTI SUL PIANO STRADALE
(ALLOCAZIONE SCHEDE DI RILIEVO)

FILE	FORMATO	SCALA
Tav_2.7.1_Illuminamenti_PS.dwg	A0 ct.	1:5.000

CODICE DI CLASSIFICAZIONE	TAVOLA N.	REVISIONE
EG 000094886.0	TAV. 03 DI 10	0

Enel Sole Srl si riserva la proprietà di questo elaborato con la proibizione di riprodurlo o trasferirlo a terzi senza previa autorizzazione scritta.