



AULA MENSA



AUDITORIUM



PALESTRA

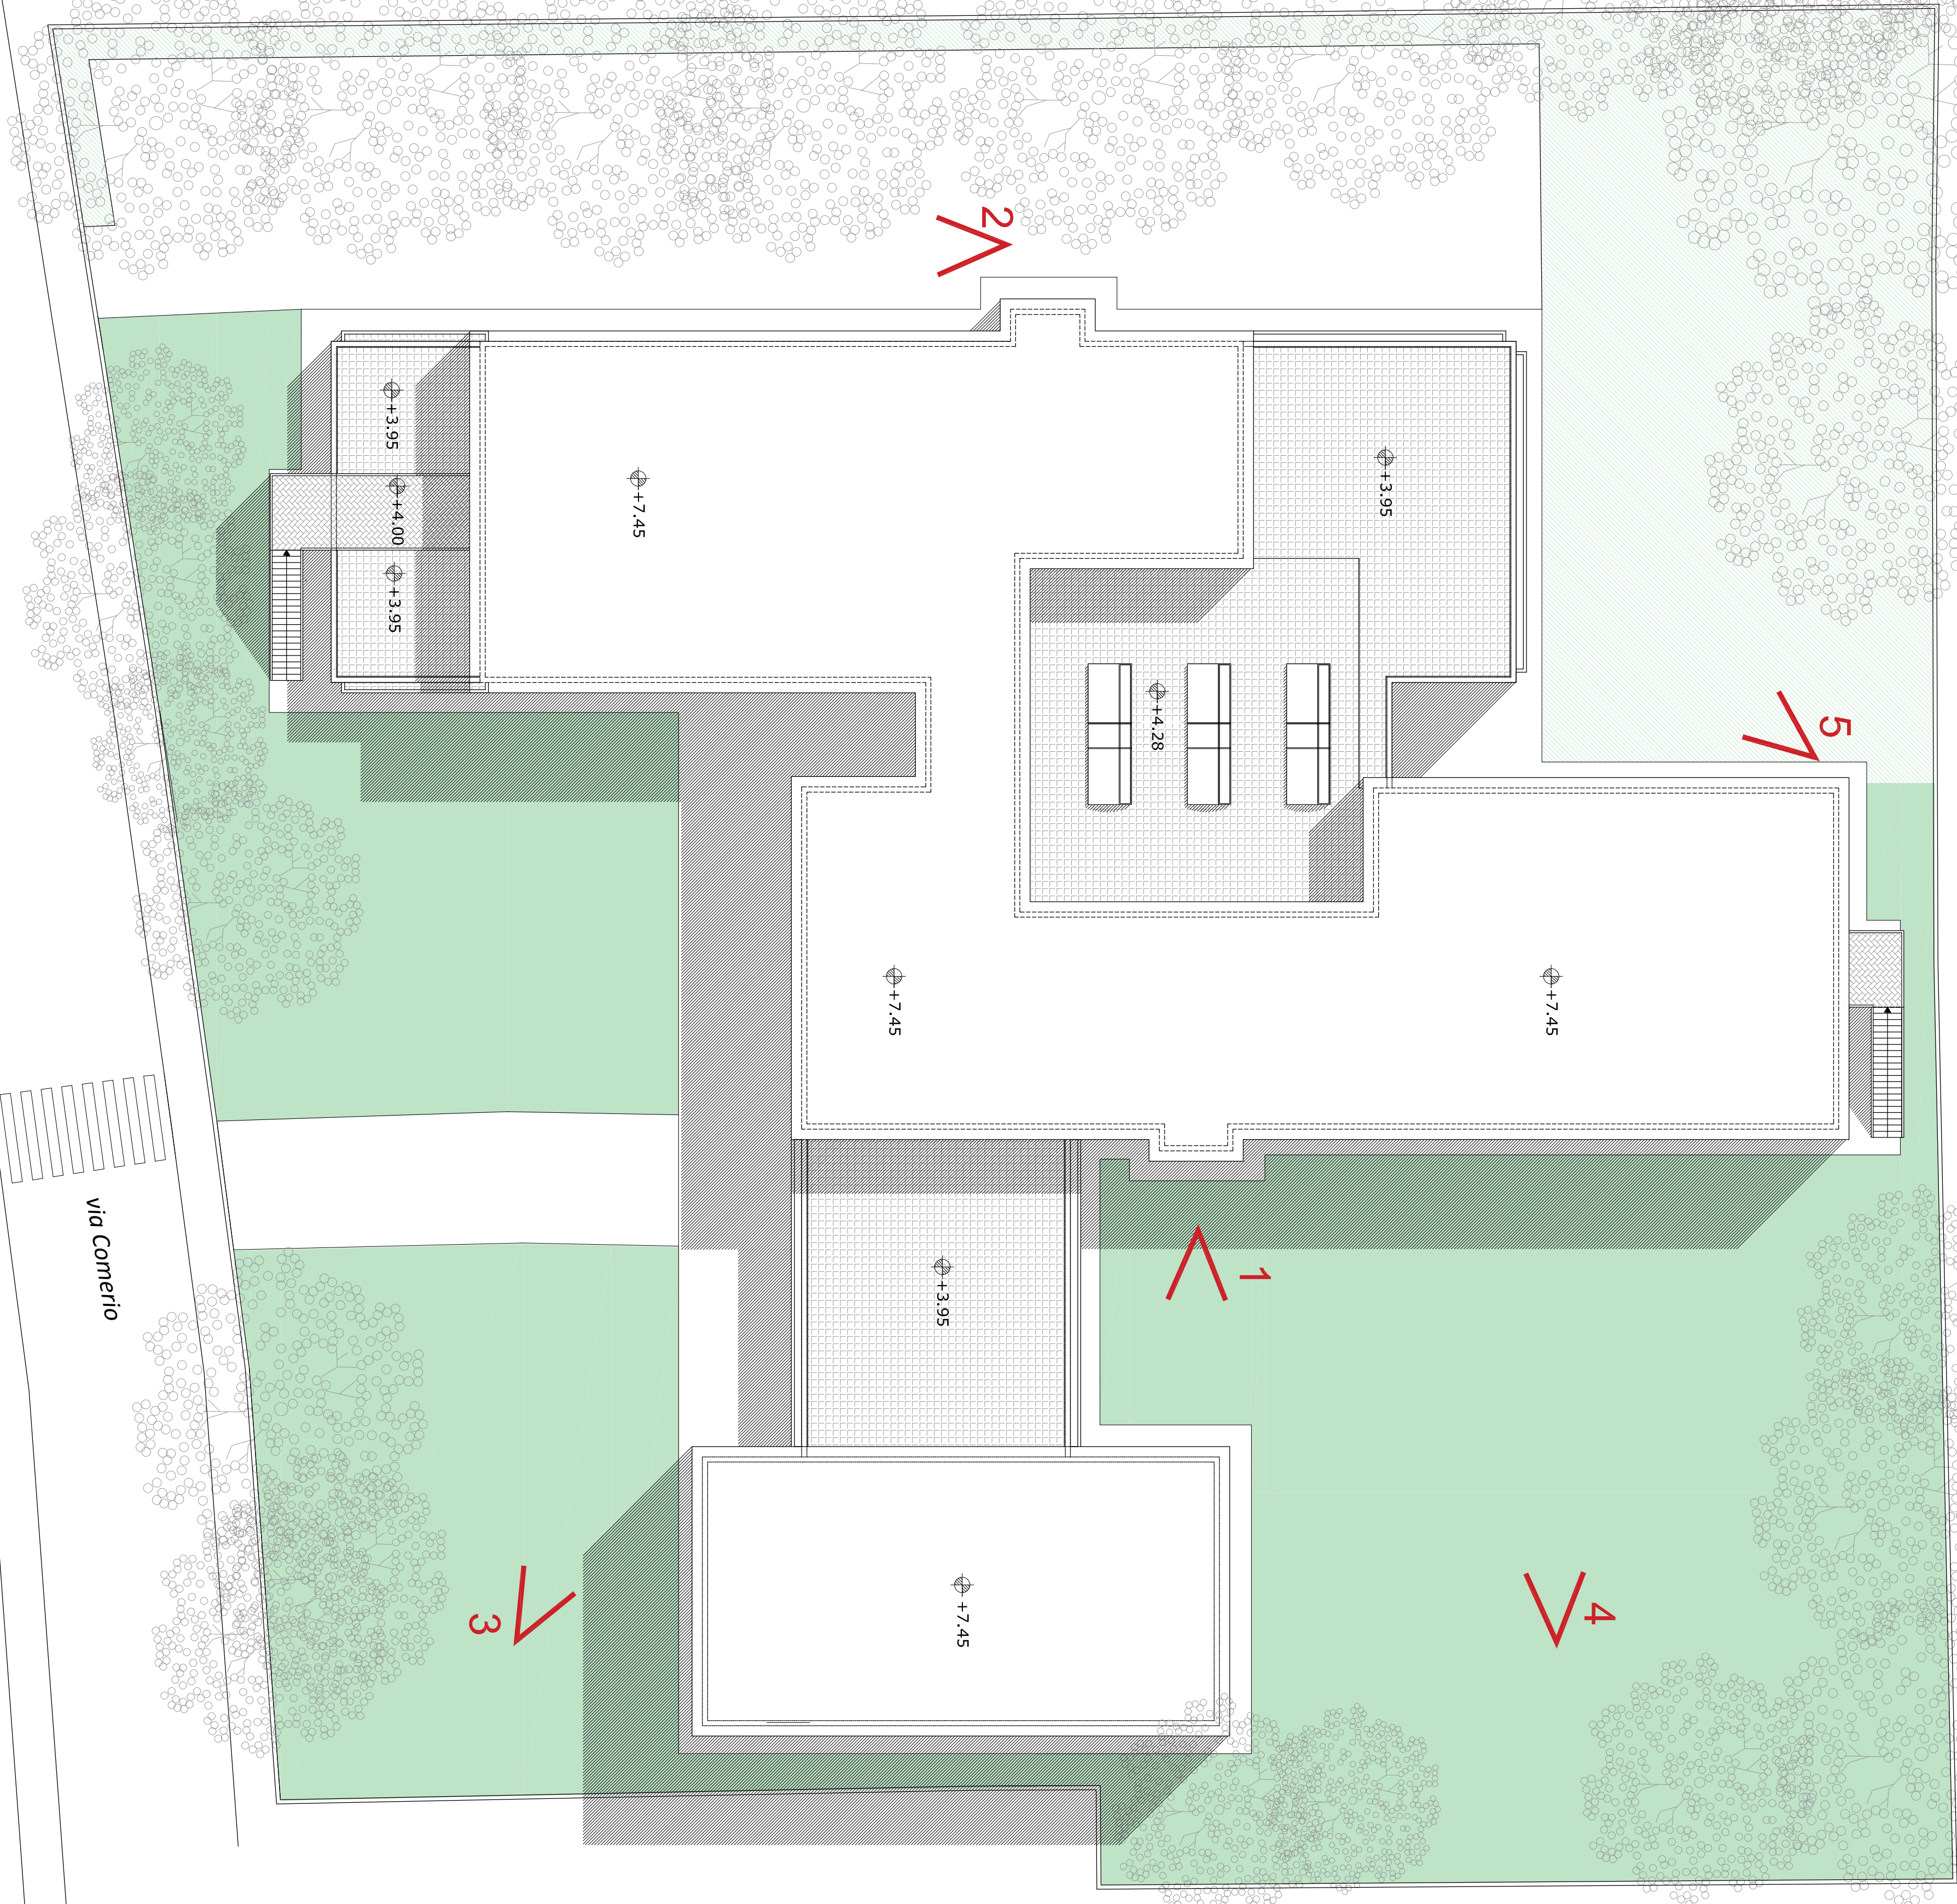
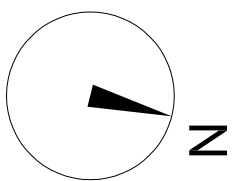


FOTO 1



FOTO 2



FOTO 3



FOTO 4



FOTO 5



Città di  
Busto Arsizio  
COMUNE DI BUSTO ARSIZIO  
Via Filii Ottilii, n. 12  
Busto Arsizio



AGESP Architetti Strumentali s.r.l.  
via M. Poloni 12  
21052 Busto Arsizio (Va)


## SCUOLA SECONDARIA DI PRIMO GRADO ALBERT SCHWEITZER

### INTERVENTI DI ADEGUAMENTO SISMICO, ANTINCENDIO E NORMATIVO PROGETTO ESECUTIVO

IL PROGETTISTA  
DI RIFERIMENTO:  
**Arch. Alberto d'Elia**  
**Arch. Stefano d'Elia**  
Via Oberdan, 4 - 21052 Busto A. (VA)  
Tel 0331 633972  
e-mail: studio@archdelia.it

IL RUP:  
**Arch. Sergio Callegari**  
**Agesp Architetti Strumentali srl**

TAV.	<b>A01</b>		
OGGETTO:	PLANIMETRIA E RELAZIONE FOTOGRAFICA		
SCALA:	1:200	DATA:	GIUGNO 2018
AGGIORNAMENTO:			

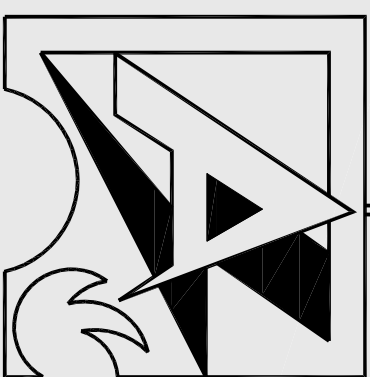

**A.T.P. Schweitzer**  
PROGETTO ARCHITETTONICO:  
**Arch. Alberto d'Elia**  
PROGETTO STRUTTURALE:  
**Ing. Roberto Torsan**  
PROGETTO IMPIANTO ELETTRICO:  
**Per. Ind. Alberto Bici**  
PROGETTO ADEGUAMENTO VVE:  
**Ing. Marco Vial**