



Comune di Busto Arsizio  
Via Oberdan, 4 - 21052 Busto Arsizio (VA)



ACESP Alfabeta Strumenti s.r.l.  
Via Oberdan, 4 - 21052 Busto Arsizio (VA)


Scuola Secondaria di Primo Grado  
Albert Schweitzer

Interventi di adeguamento sismico,  
antincendio e normativo  
Progetto Esecutivo

Il Progettista  
di riferimento:  
Arch. Alberto d'Elia  
Arch. Stefano d'Elia  
Via Oberdan, 4 - 21052 Busto Arsizio (VA)  
e-mail: [alberto@alfabetastumenti.it](mailto:alberto@alfabetastumenti.it)


Il RUP:  
Arch. Sergio Calligaris  
Arch. Alberto d'Elia  
Via Oberdan, 4 - 21052 Busto Arsizio (VA)  
e-mail: [alberto@alfabetastumenti.it](mailto:alberto@alfabetastumenti.it)

TAV.	OGGETTO: Pianta Piano Terra, Stato in Progetto	
SCALA:	DATA:	AGGIORNAMENTO:
1:100	GIUGNO 2018	

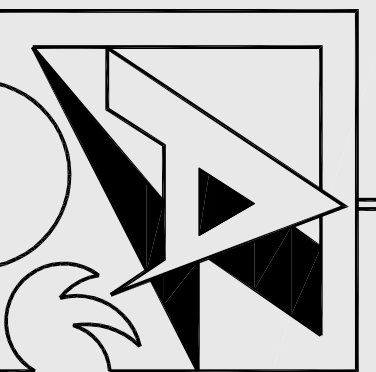

A.T.P. Schweitzer  
Progetto Architettonico:  
Progetto Strutturale:  
Progetto Impianto Elettrico:  
Progetto Adeguamento VVF:

Arch. Alberto d'Elia  
Arch. Stefano d'Elia  
Ing. Roberto Torresan  
Per. Ind. Alberto Biolli  
Ing. Marco Viali

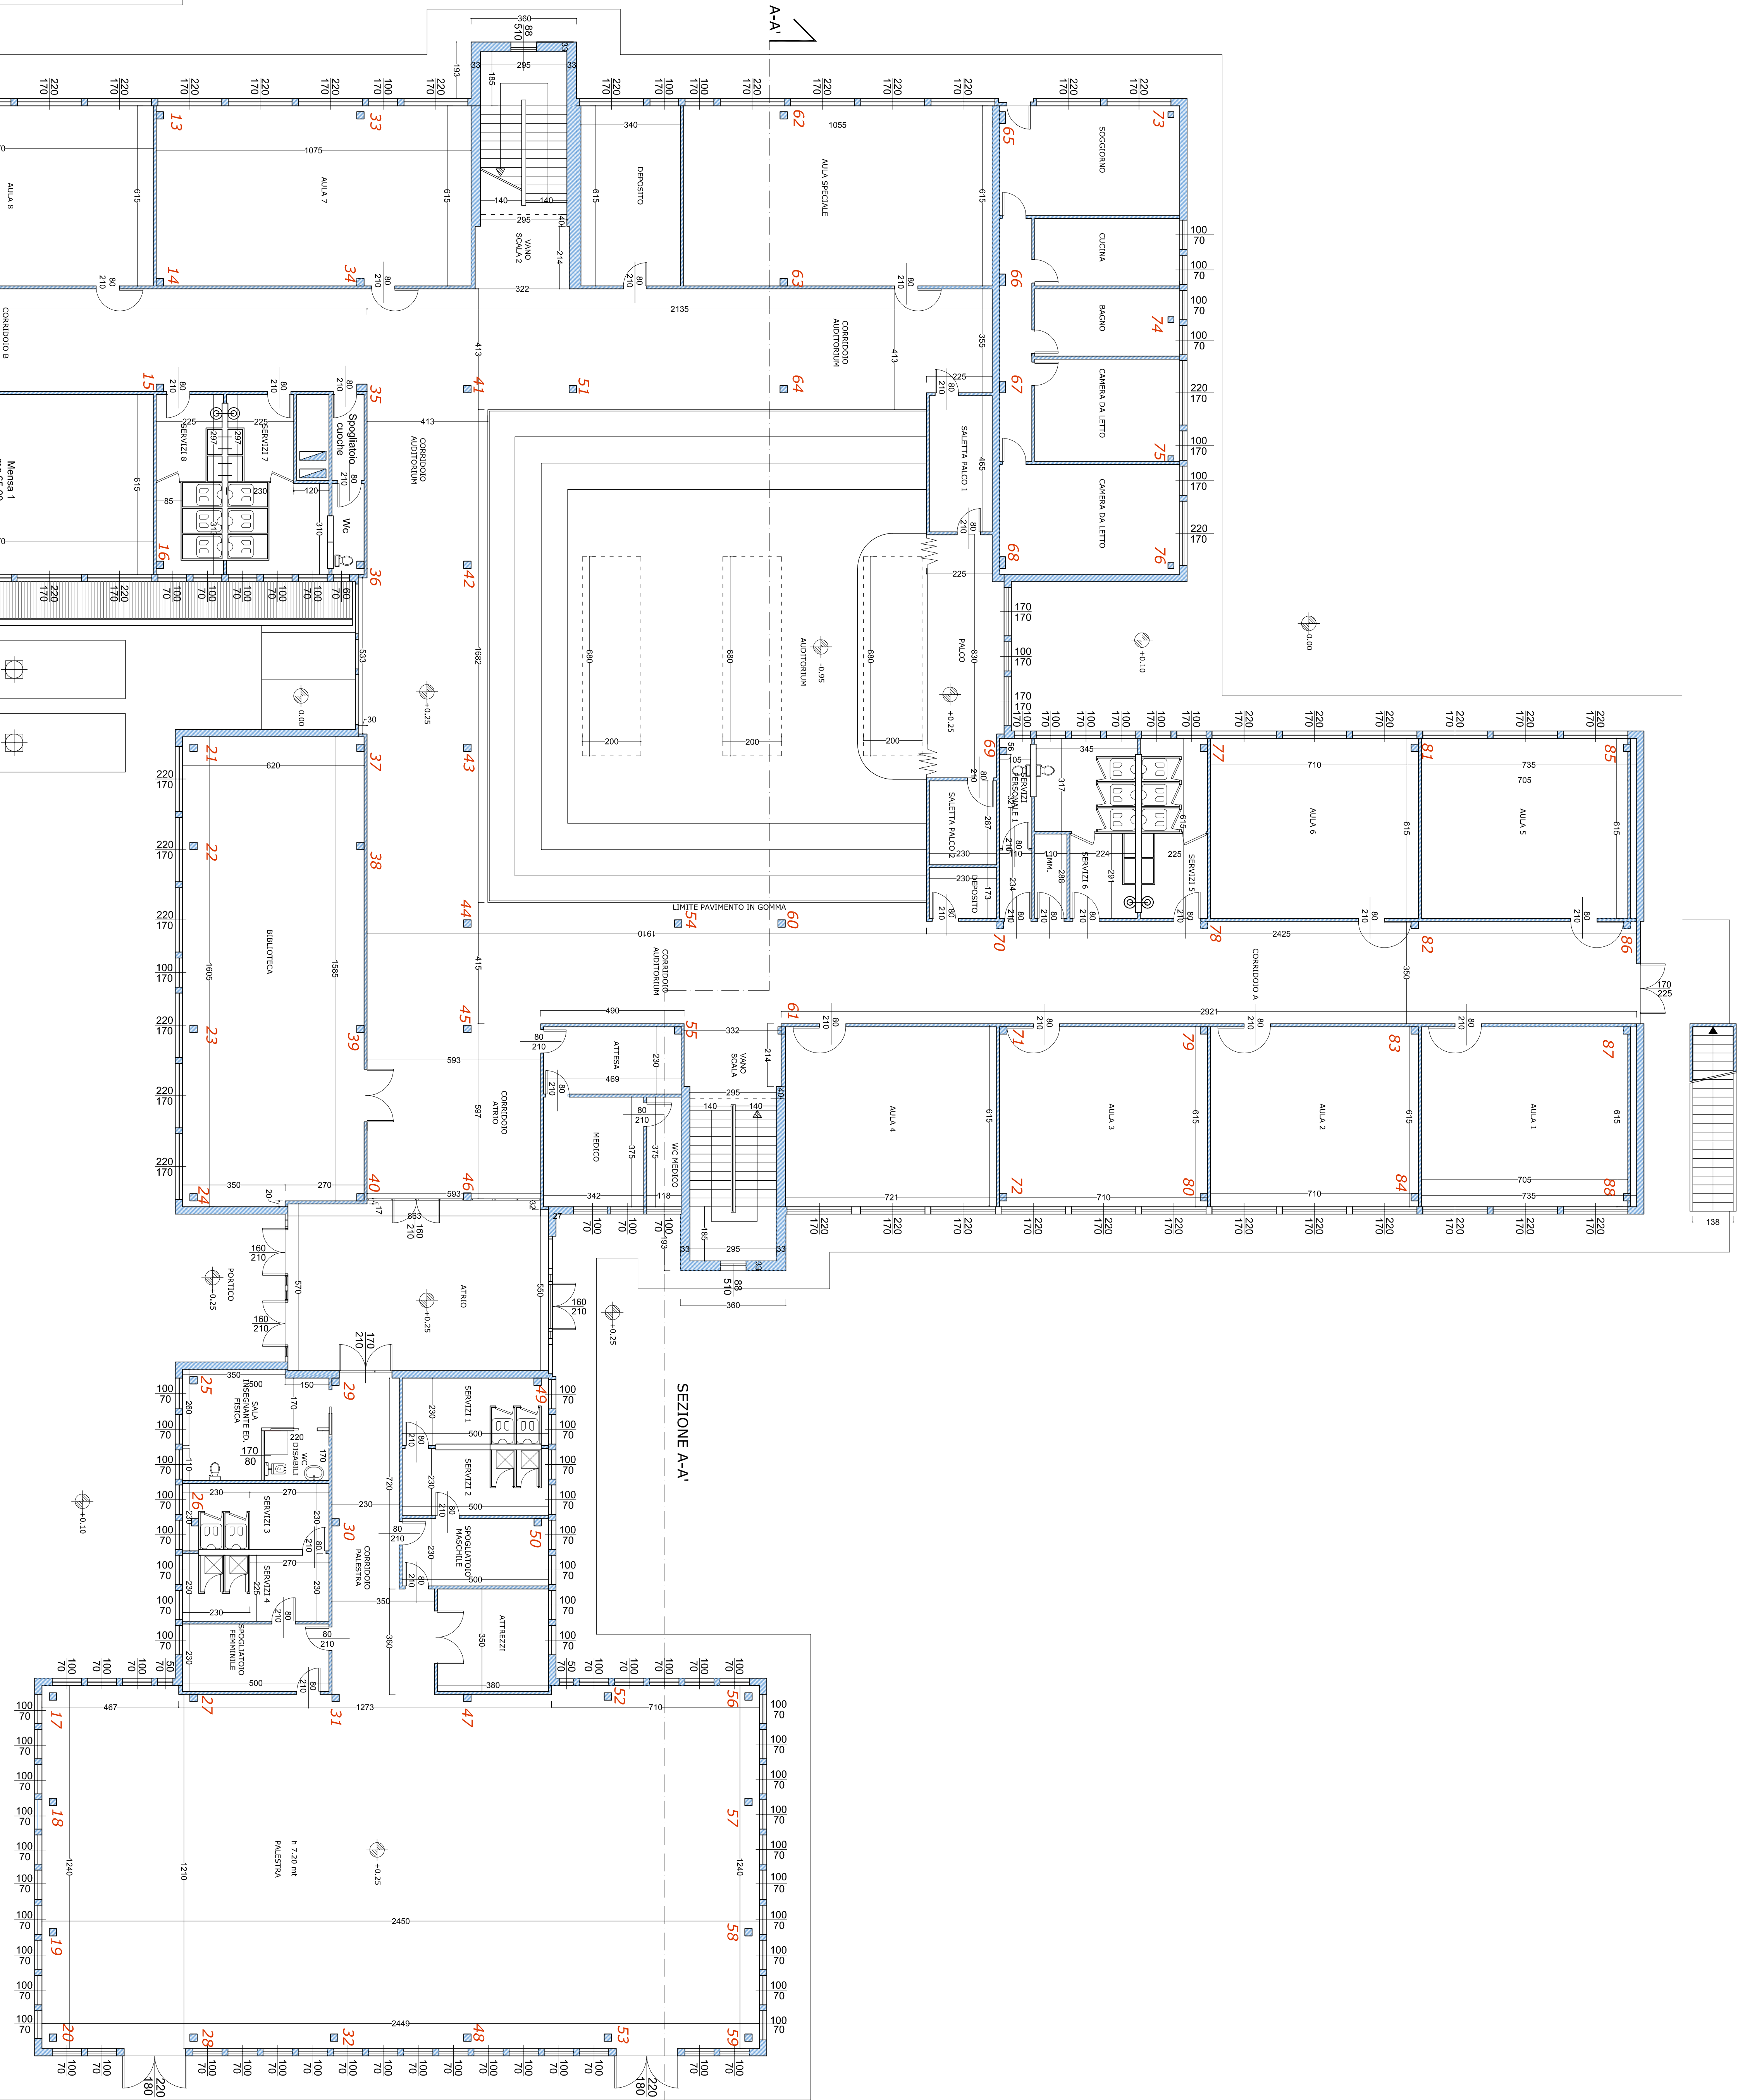

PIANO TERRA