


- ENEL rete enel a servizio fabbricato in progetto
- TELECOM rete telecom a servizio fabbricato in progetto
- ACQUEDOTTO rete acquedotto a servizio fabbricato in progetto
- NERE rete acque nere a servizio fabbricato in progetto
- ILL. PUBBL. rete illuminazione parcheggio in progetto oggetto di opere a scomputo oneri
- ILL. PRIV. rete privata illuminazione parcheggio in progetto
- BIANCHE Ø 500 rete acque bianche Ø 500 in progetto oggetto di opere a scomputo oneri
- BIANCHE Ø 250 rete acque bianche Ø 250 in progetto oggetto di opere a scomputo oneri
- BIANCHE Ø 355 rete acque bianche Ø 355 in progetto oggetto di opere a scomputo oneri
- ◻ BIANCHE vasca di prima pioggia
- ◻ BIANCHE vasca di seconda pioggia
- BIANCHE rete privata acque bianche Ø 250 in progetto
- BIANCHE rete privata acque bianche Ø 355 in progetto
-  impianto di irrigazione
-  palo illuminazione pubblica parcheggio oggetto di opere a scomputo
- ◻ caditoie private raccolta acque piovane in progetto
- ◻ caditoie raccolta acque piovane oggetto di opere a scomputo
- marciapiede in progetto oggetto di opere a scomputo
- pozzo perdente

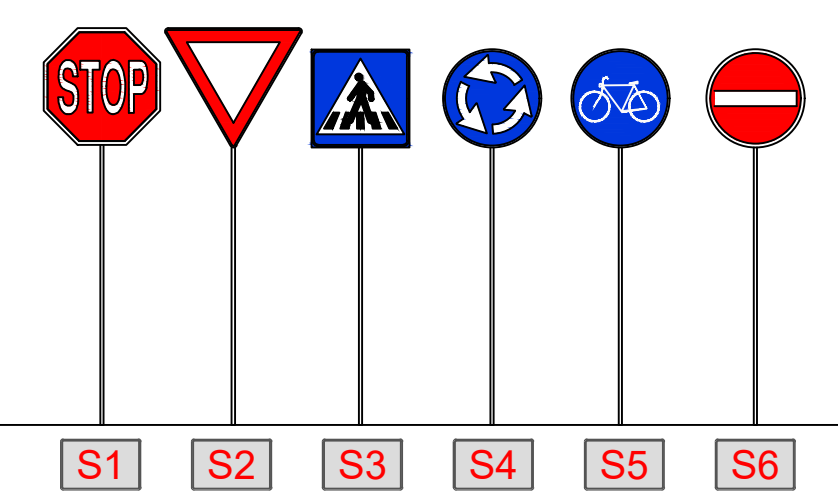

PROGETTO GENERALE URBANIZZAZIONI ED OPERE A SCOMPUTO ONERI
Scala 1 : 200

COMUNE
DI ALBA

PEC (Piano esecutivo convenzionato di libera iniziativa)
RELATIVO ALL'AREA DI PRGC SITUATA IN CORSO PIAVE
DENOMINATA "AREA D11" PER L'EDIFICAZIONE DI COMPARTO
COMMERCIALE CON INDIVIDUAZIONE CATASTALE AL Foglio 36
Mappale 633

I PROPONENTI :
Sig.ra Clementina ABBONA cf BBN CMN 24L55 D314B
Sig.ra Vera BONELLI cf BNL VRE 39S56 A124F
Sig. Franco COLOMBANO cf CLM FNC 67D06 A124M
Sig.ra Maria COLOMBANO cf CLM MRA 57A66 A124D
Sig.ra Marina COLOMBANO cf CLM MRN 62C64 A124L
Ditta promissaria acquirente SAI Srl p.iva 089900340013


OGGETTO:
URBANIZZAZIONI ed OPERE A SCOMPUTO ONERI

architetti
Sergio Zornotti
Lorenzo Martinelli
Via Staffarda, 7 - 12045 FOSSANO (CN)
tel. 0172 636426 - studio@martinellis.it



data	rev.	descrizione	TAVOLA N°:
Novembre 2018	01	PEC	D
Febbraio 2019	02	Integrazione	
Aprile 2019	03	Integrazione	
Giugno 2019	04	Integrazione	
Luglio 2019	05	Integrazione	
			SCALA: 1:200

IL PRESENTE DISEGNO È DI PROPRIETÀ DELLO STUDIO MARTINELLI S.p.A.
E NON PUÒ ESSERE NE' RIPRODOTTO NE' CONSEGNAATO A TERZI SENZA NOSTRA AUTORIZZAZIONE SCRITTA. - ART. 99 L. 22/04/1941 N. 633 -

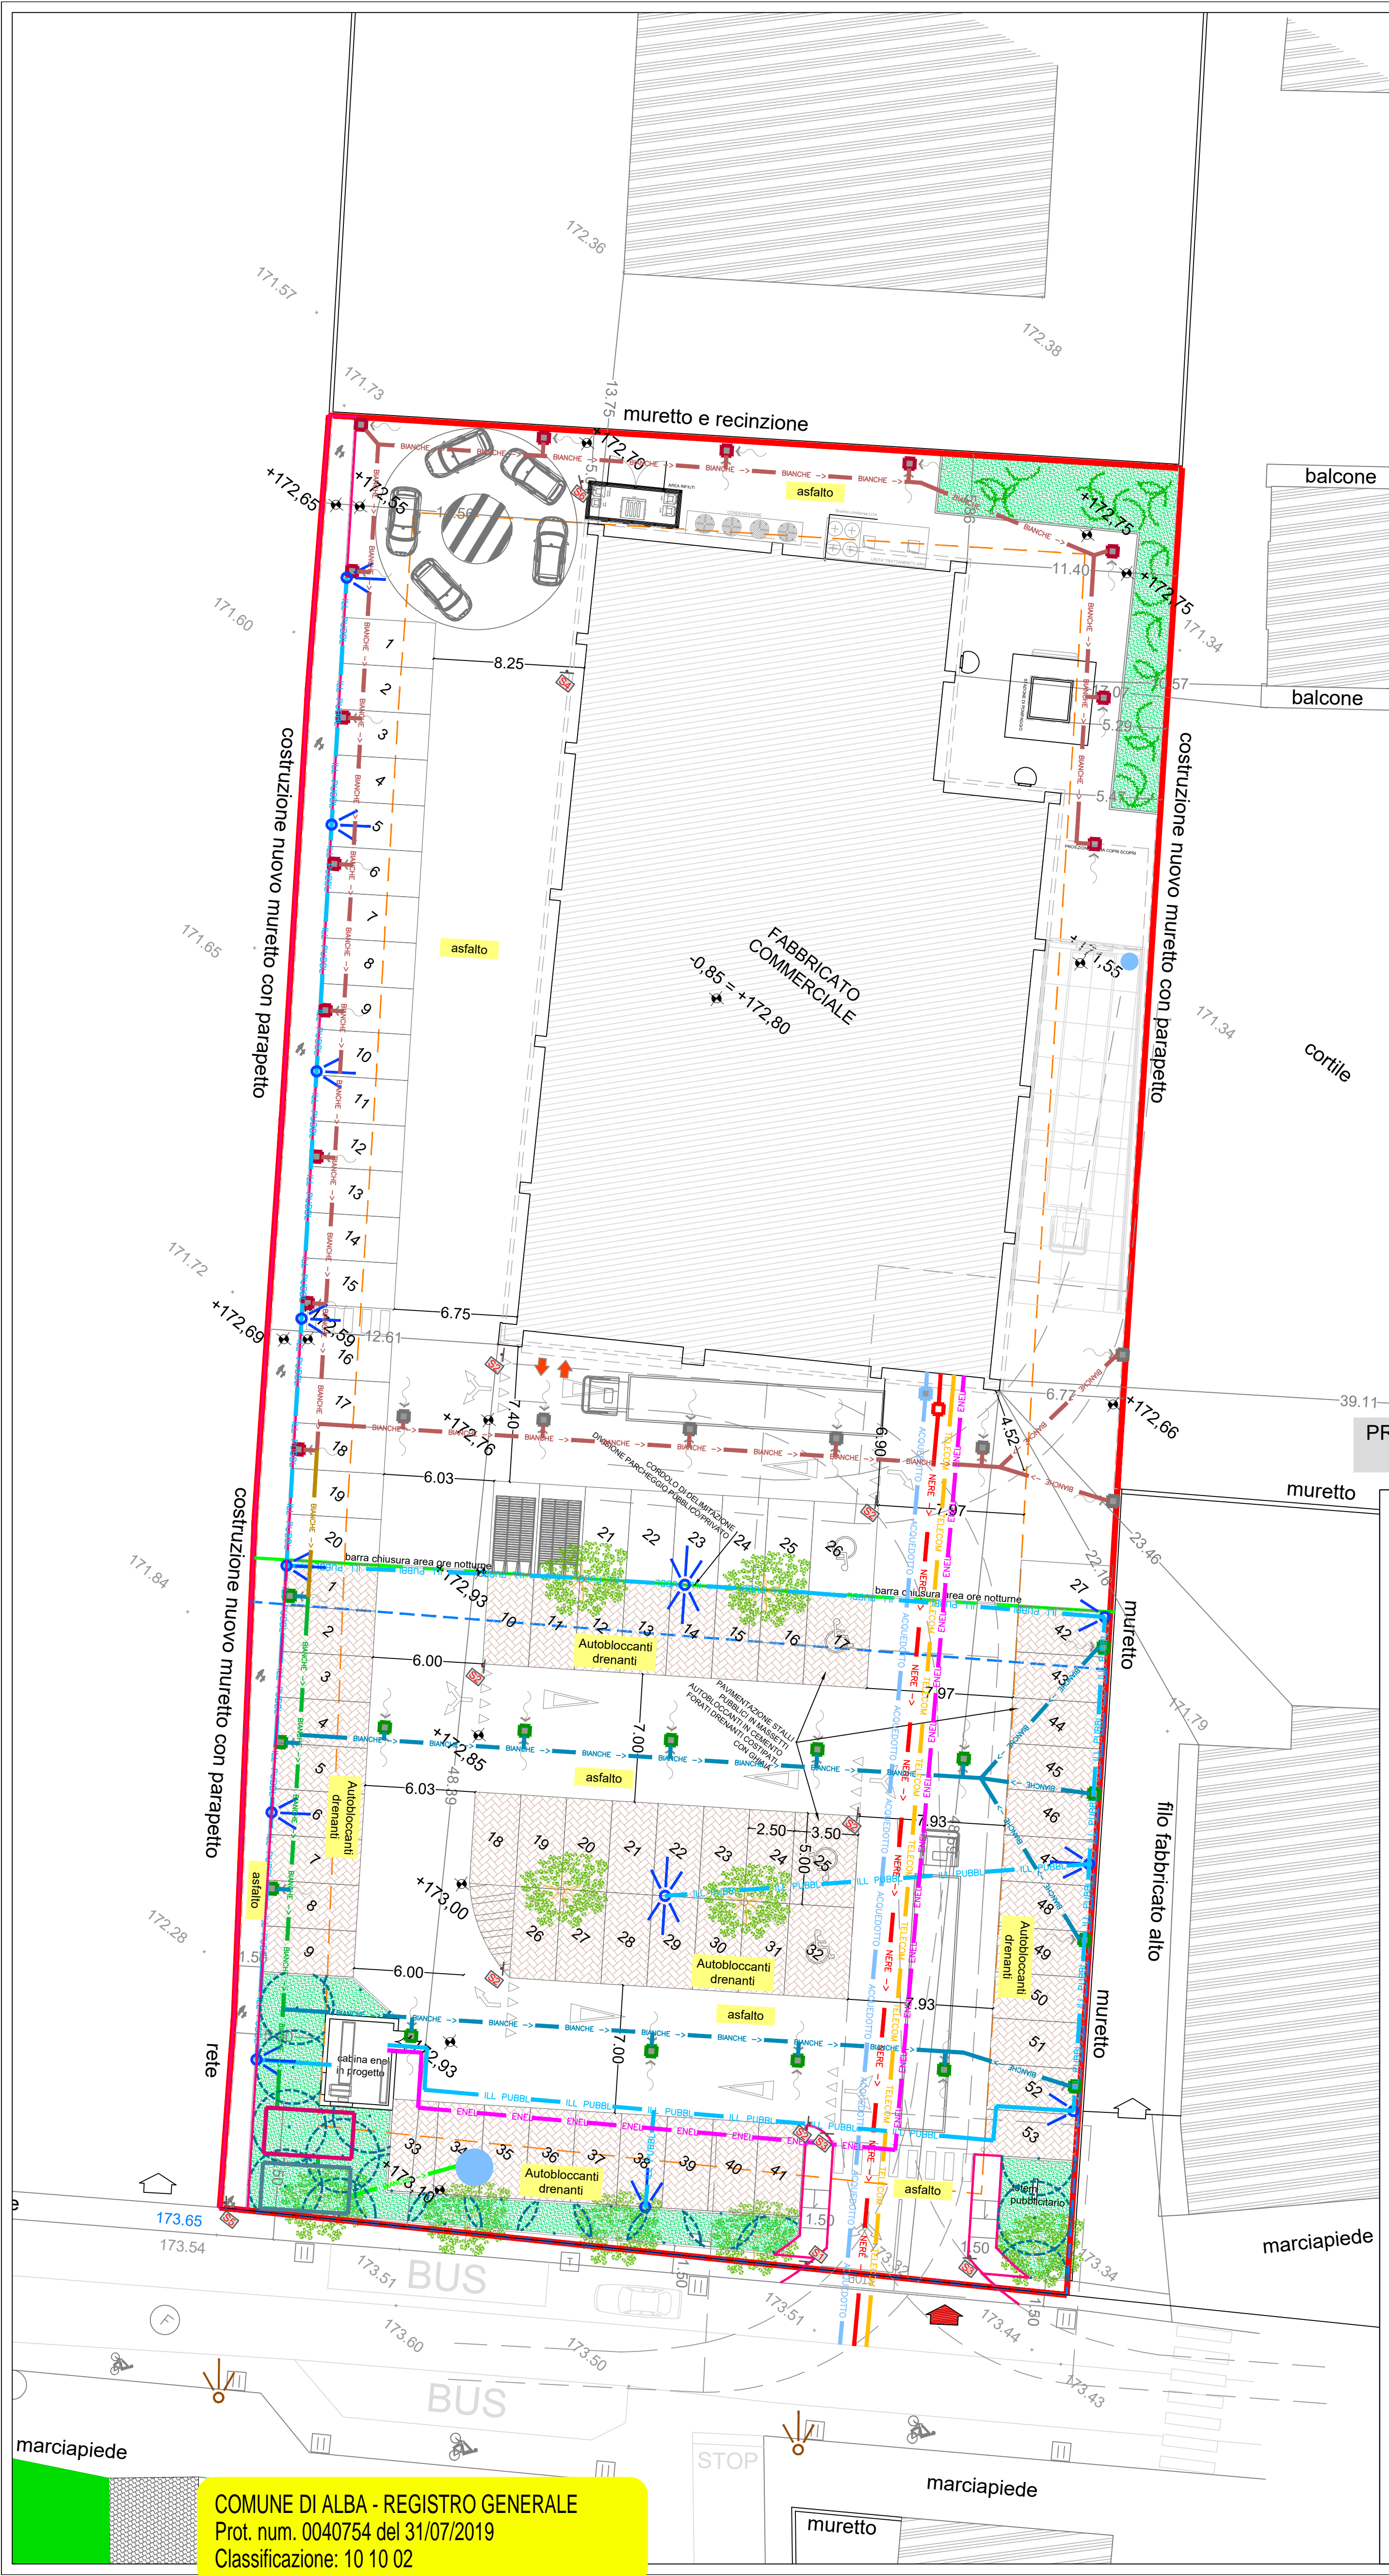

COMUNE DI ALBA - REGISTRO GENERALE
Prot. num. 0040754 del 31/07/2019
Classificazione: 10 10 02