

**COMUNE DI ALBA**  
(Provincia di Cuneo)

**OGGETTO:**

**PROPOSTA DI PEC**  
**ai sensi L.R. 56/77 e s.m.i. in area residenziale C21**

**RICHIEDENTE:** BC SRL P.IVA. 02455170049 e REA CH-177438 e con sede in ALBA, Corso Piave n.4  
**UBICAZIONE:** Comune di Alba - Foglio 3/5 mappale 158

**PARTICOLARI COSTRUTTIVI**

scala 1:25


Alba, Gennaio 2017

**Il Committente**  
Dott. Bc Carlo  
BC SRL  
Via S. Maria 10  
12040 ALBA (CN)

**I progettisti**  
Ing. Donato Sergio  
ORDINE DEGLI INGEGNERI  
E ARCHITETTI P.R.G.  
ALBA (CN) - Via S. Maria 10  
12040 ALBA (CN)



**PARTICOLARE COSTRUTTIVO - SEZIONE**

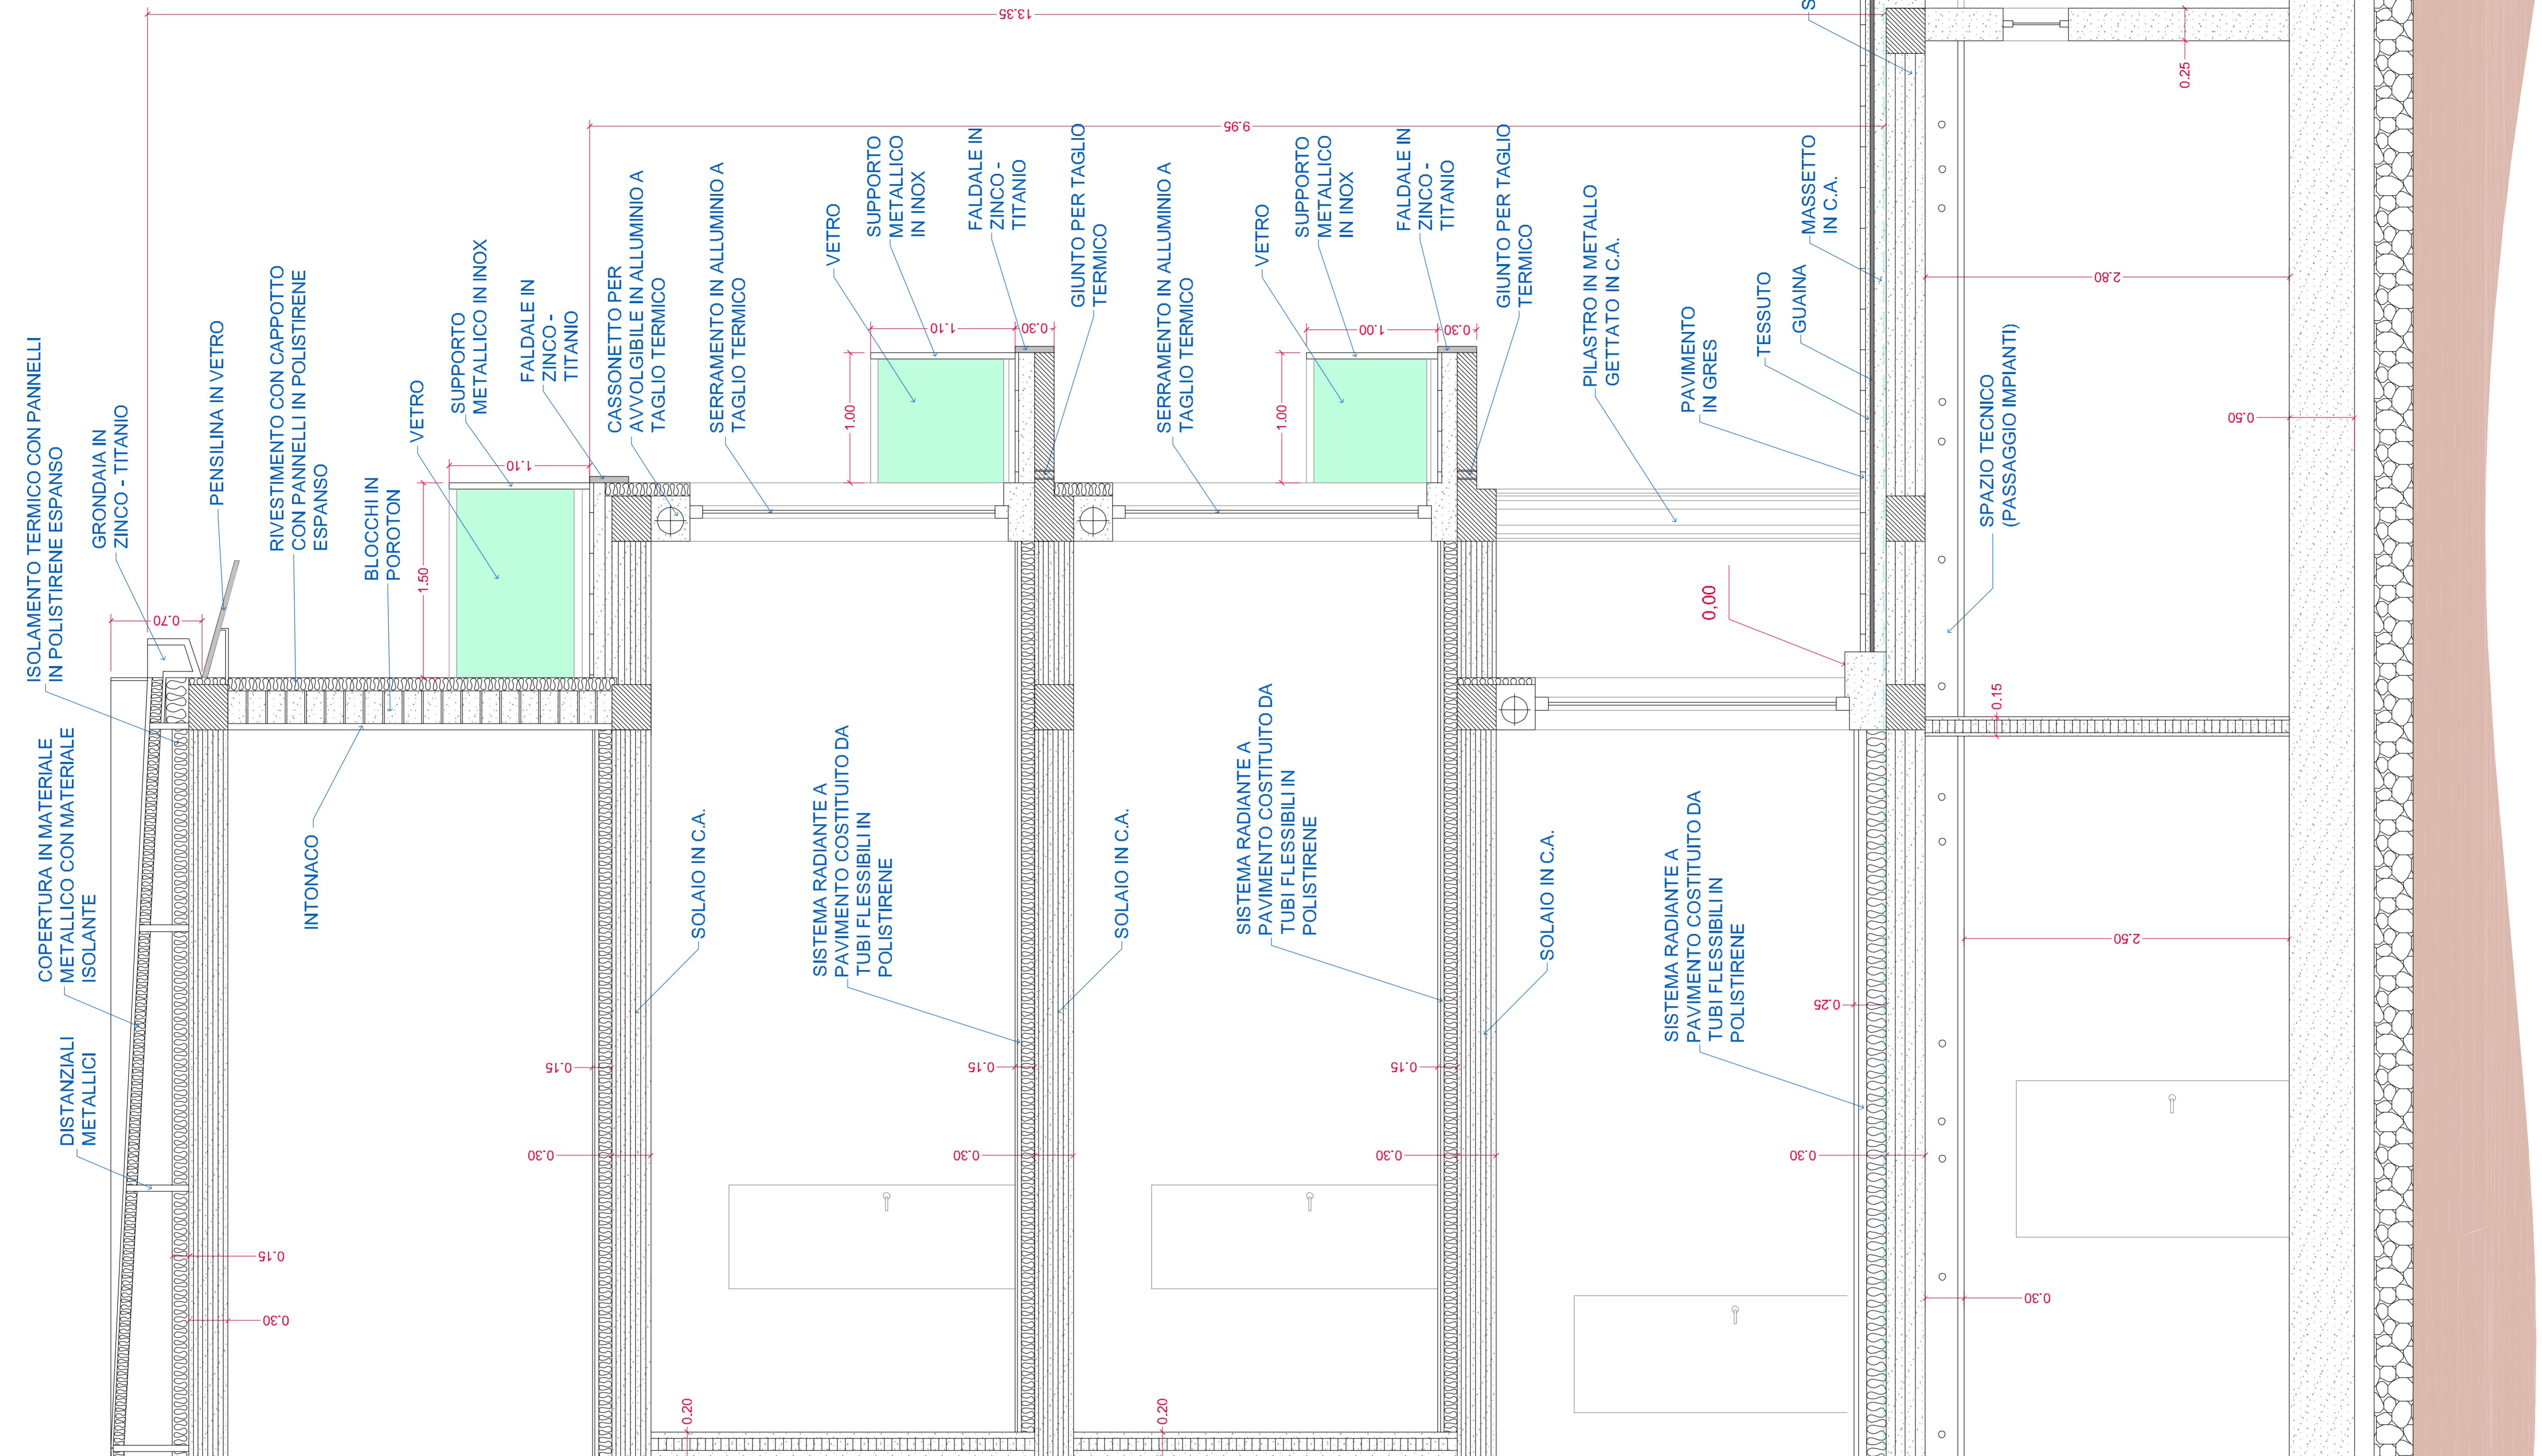

**PARTICOLARE COSTRUTTIVO - PROSPETTO**

