




PLANIMETRIA CON INDICAZIONE LINEE DI SEZIONE  
e suddivisione aree edificabili, aree oggetto di cessione e divisione dei lotti

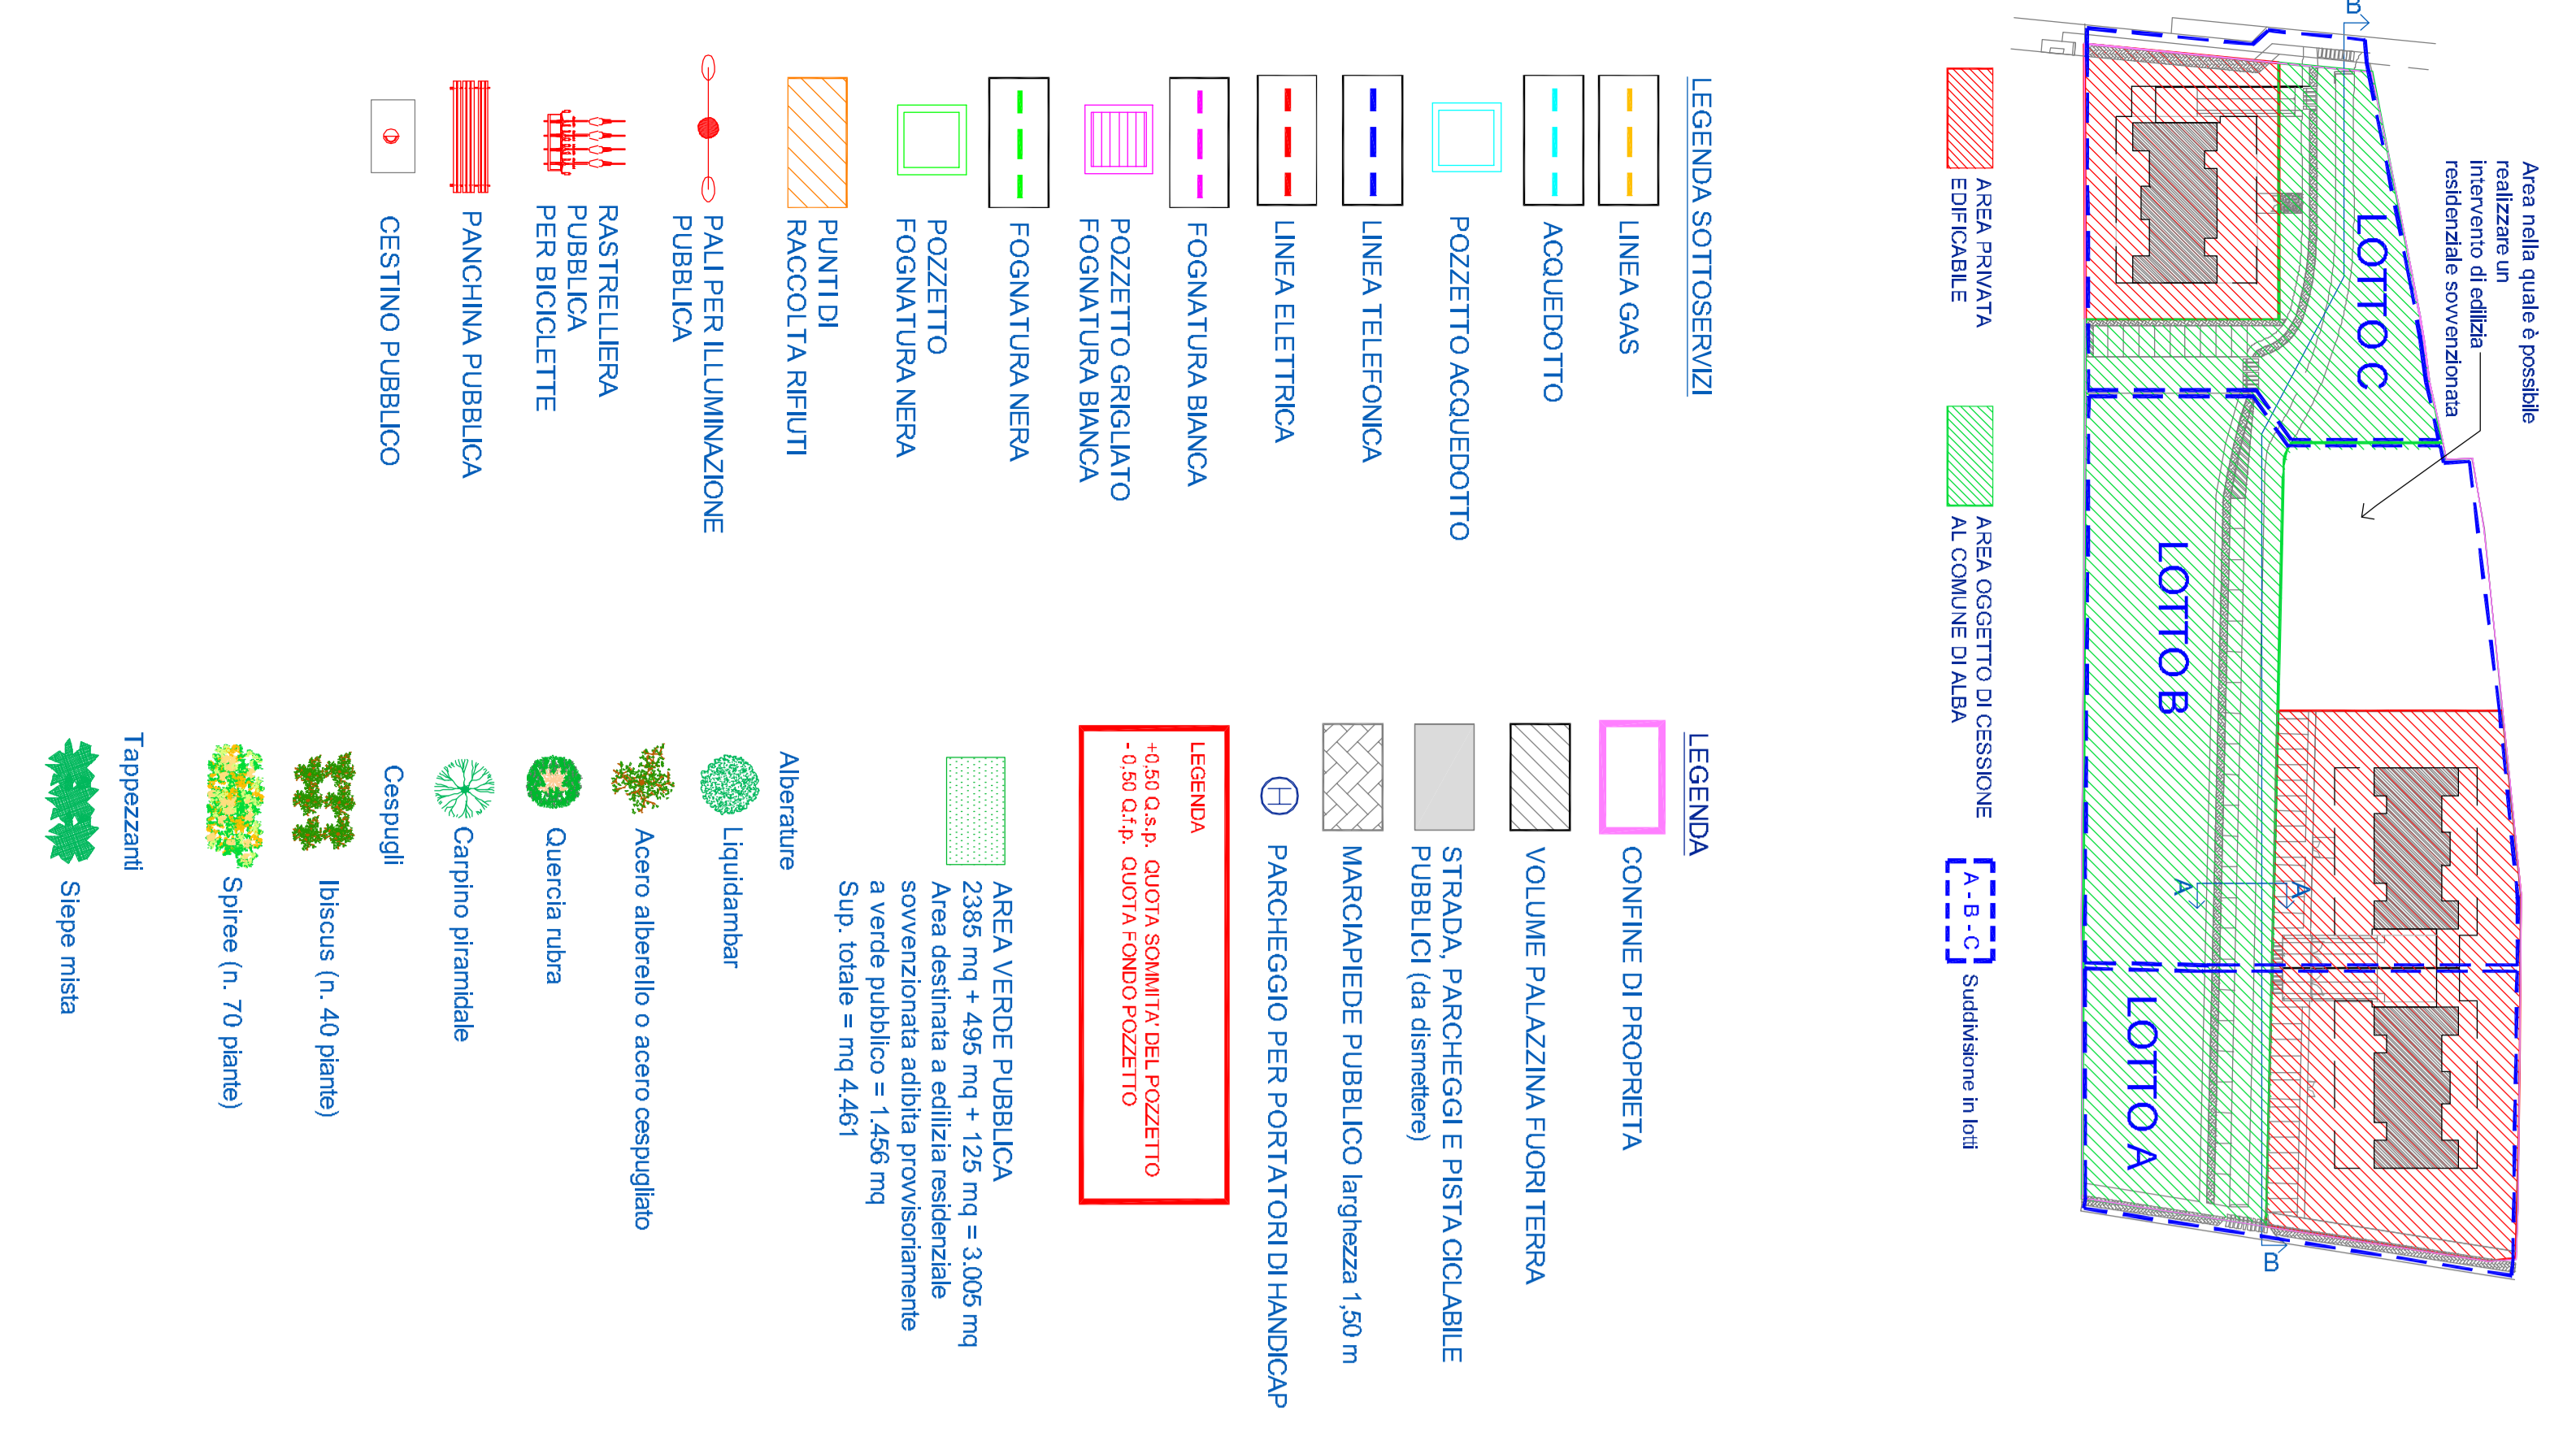

PLANIMETRIA IMPIANTO IRRIGAZIONE AREA VERDE - SCALA 1:250

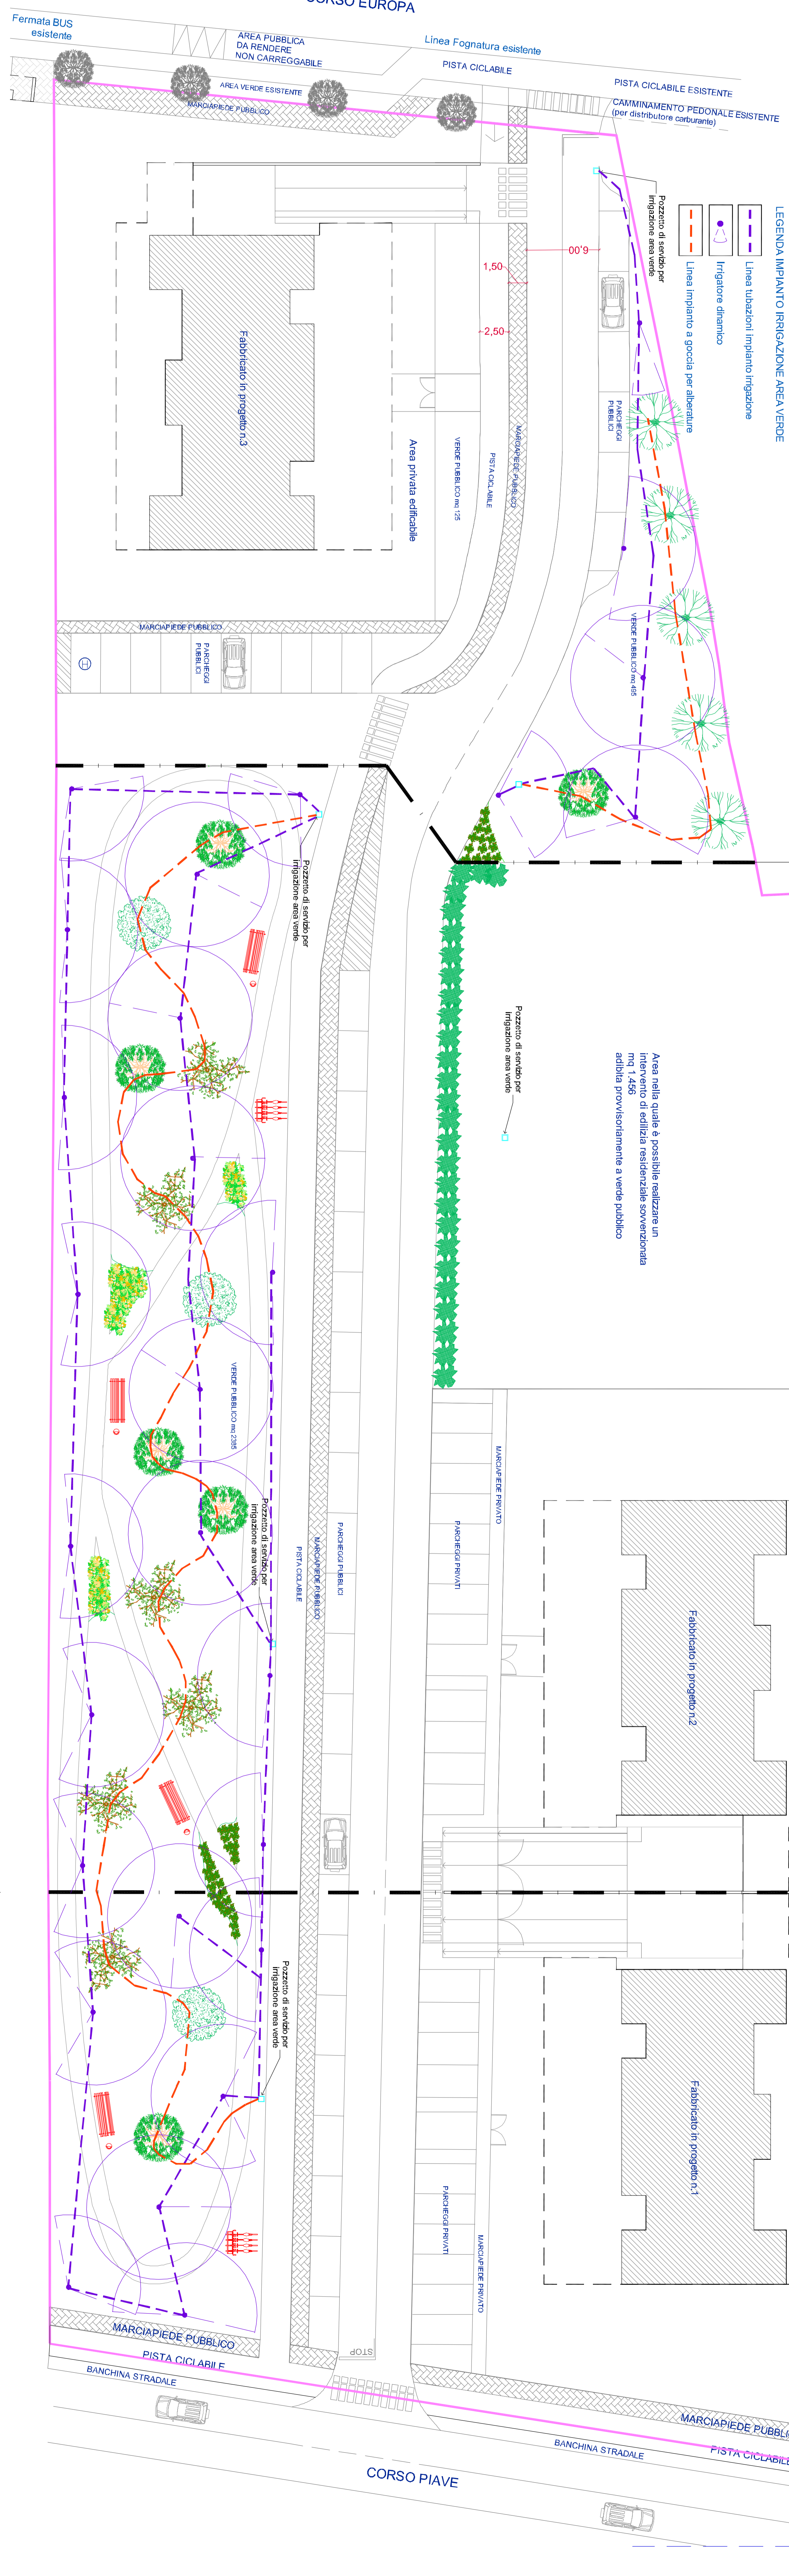

PLANIMETRIA FABBRICATO PIANTE TERRENO - SCALA 1:200

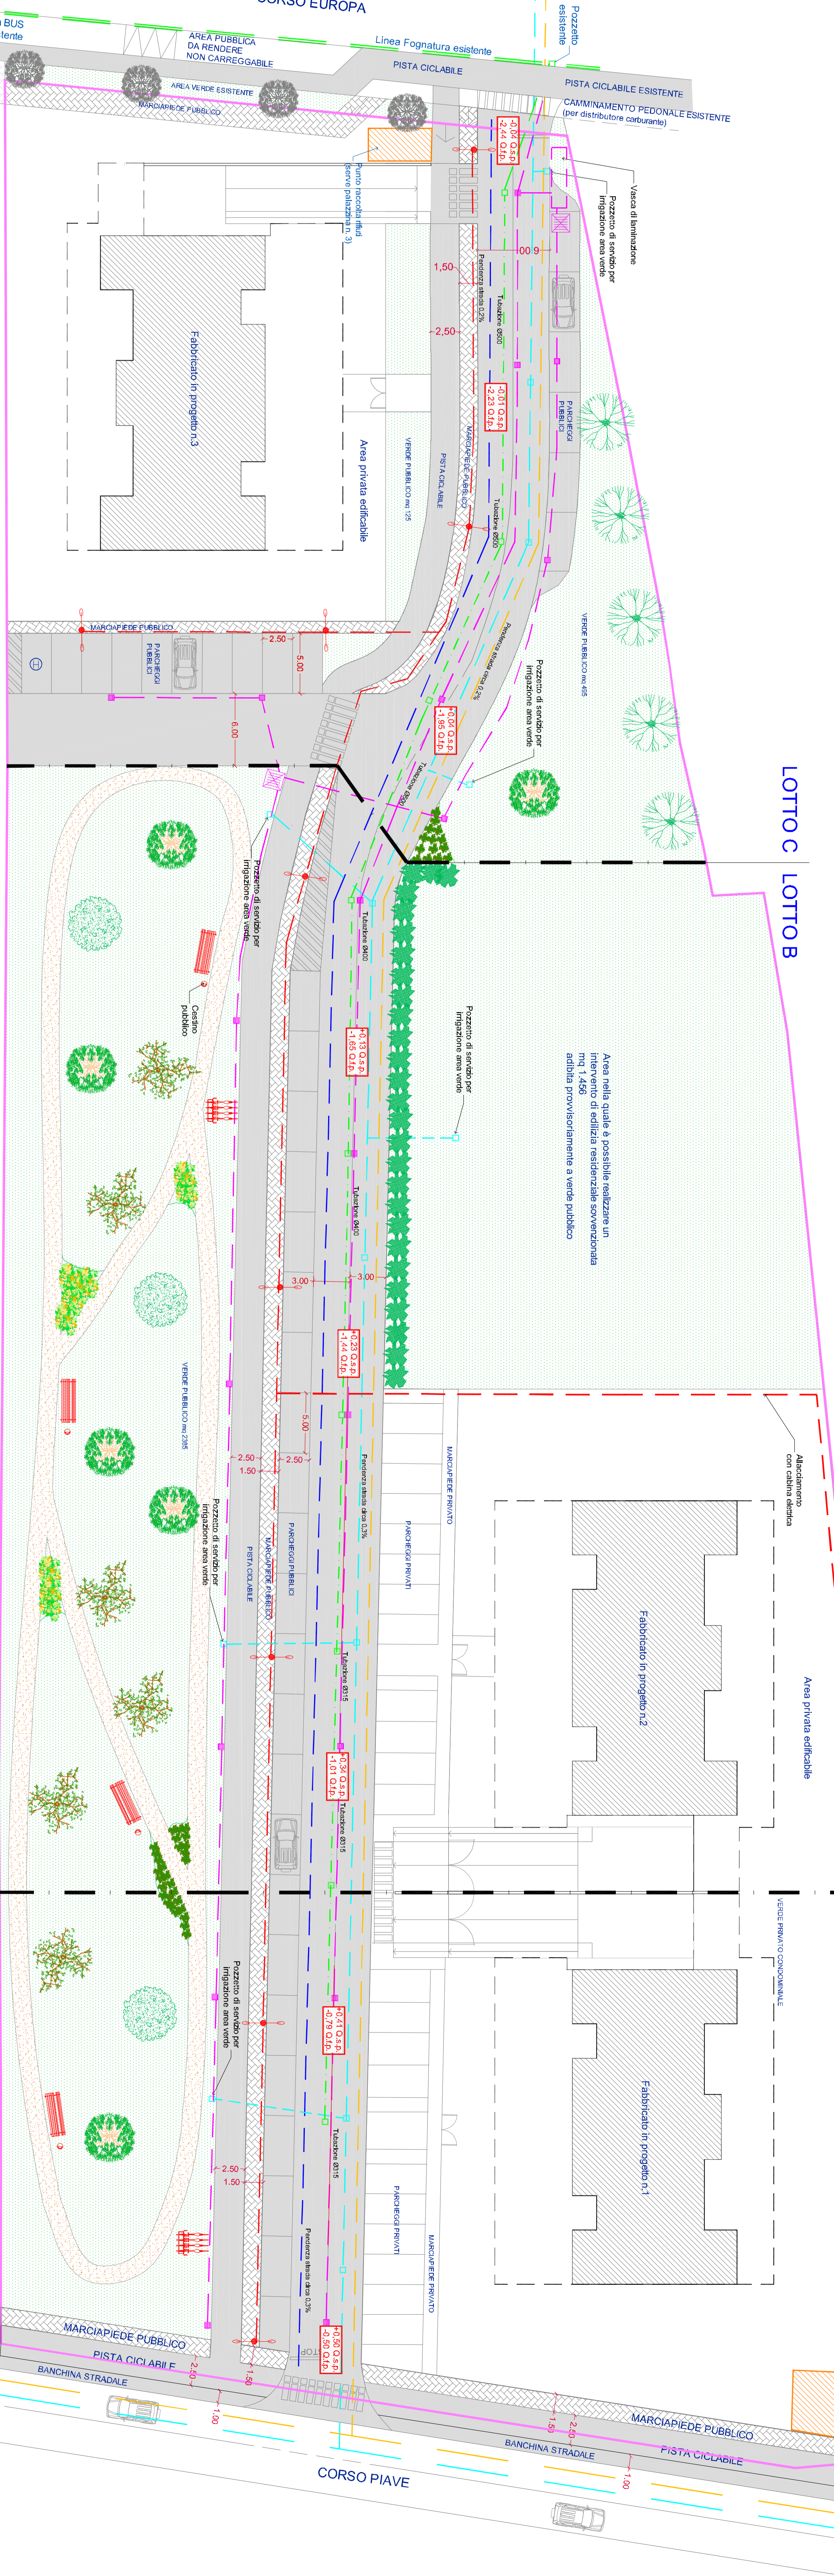

COMUNE DI ALBA  
(Provincia di Cuneo)

OGGETTO:  
PROPOSTA DI PEC  
ai sensi L.R. 56/77 e s.m.i. in area residenziale C21

RICHIEDENTE: BO SRL - P.IVA: 021458170049 e REA CN-177438 e con sede in  
ALBA, Corso Piave n.4  
UBICAZIONE: Comune di Alba - Foglie 35; mappaire 158

PLANIMETRIA GENERALE CON  
OPERE DI URBANIZZAZIONE  
scala 1:200

Alba, luglio 2017  
Il Committente  
BO SRL  
Via...  
Il Progettista  
Ing. Roberto Sergio...  
P. ILLI  
Via...  
Geometri  
G. C. C. C. C. C. C.