PLANIMETRIA CON INDICAZIONE LINEE DI SEZIONE
e suddivisione aree edificabili, aree oggetto di cessione e divisione dei lotti

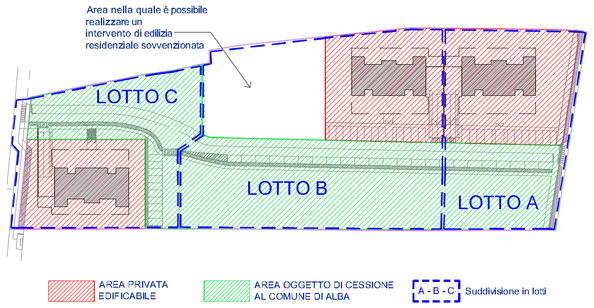

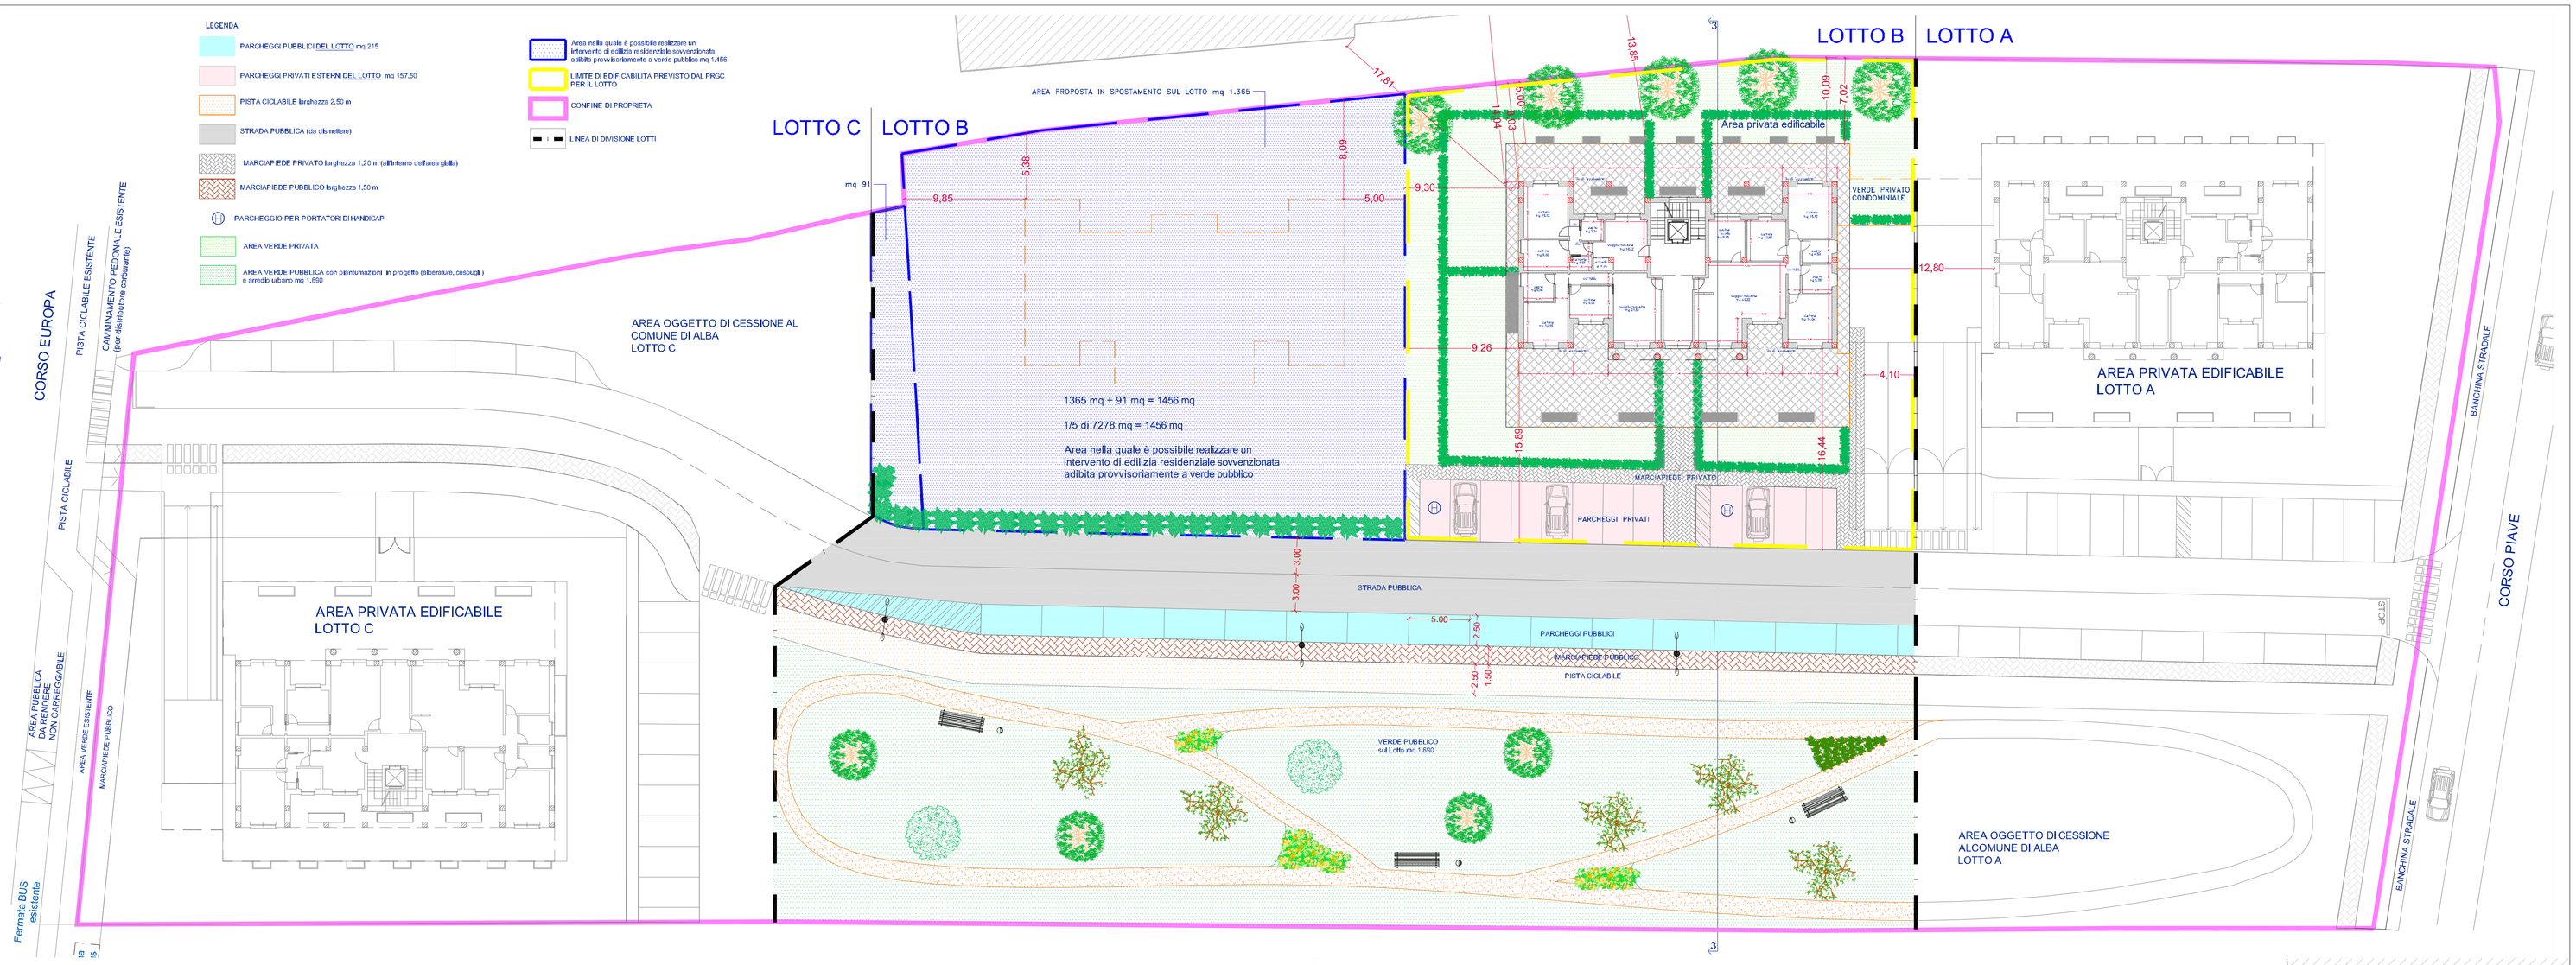

LOTTO A
PLANIMETRIA FABBRICATO PIANTA PIANO TERRENO - SCALA 1:200

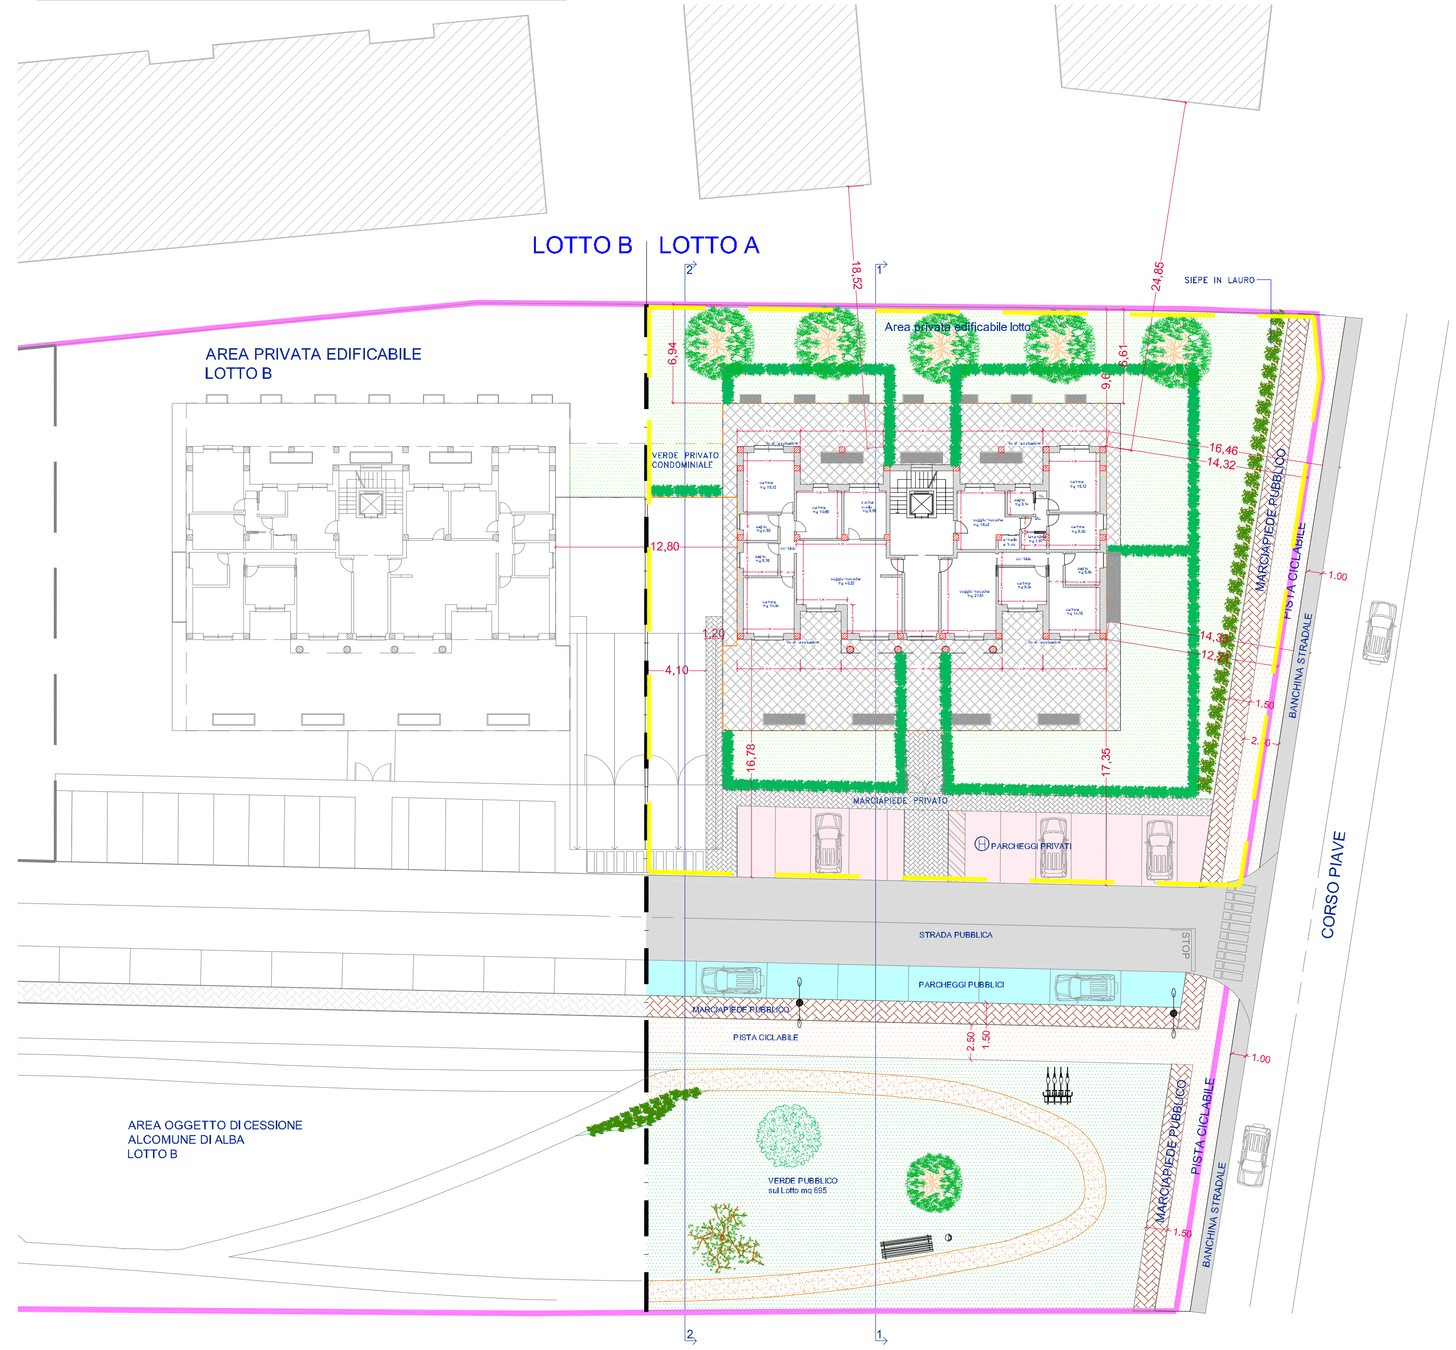

LOTTO C
PLANIMETRIA FABBRICATO PIANTA PIANO TERRENO - SCALA 1:200

ALLEGATO 31

COMUNE DI ALBA
(Provincia di Cuneo)

OGGETTO:
PROPOSTA DI PEC
ai sensi L.R. 56/77 e s.m.i. in area residenziale C21

RICHIEDENTE: BO SRL. P.IVA: 02455170049 e REA CN-177438 e con sede in ALBA, Corso Piave n 4
UBICAZIONE: Comune di Alba - Foglio 35 mappale 158

PLANIMETRIA PIANO TERRENO
CON DIVISIONE IN N. 3 LOTTI EDIFICABILI
scala 1:200

Alba, Luglio 2017

Il Committente
Dott. Bo Carlo
BO S.R.L.
C.so Piave 4 - 12051 Alba (CN)
P.Iva 02455170049

I progettisti
Ing. Donato Sergio
ORDINE DEGLI INGEGNERI DELLA PROVINCIA DI CUNEO
A1869 - Dott. Ing. Sergio Donato
Geom. Canepa Giovanni