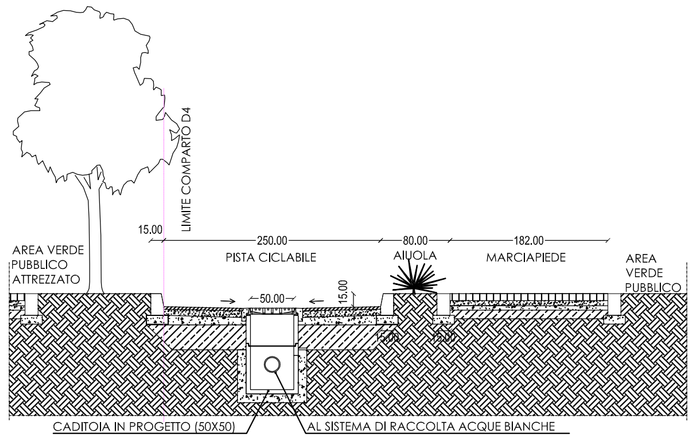

SEZIONE B - B' - scala 1:50

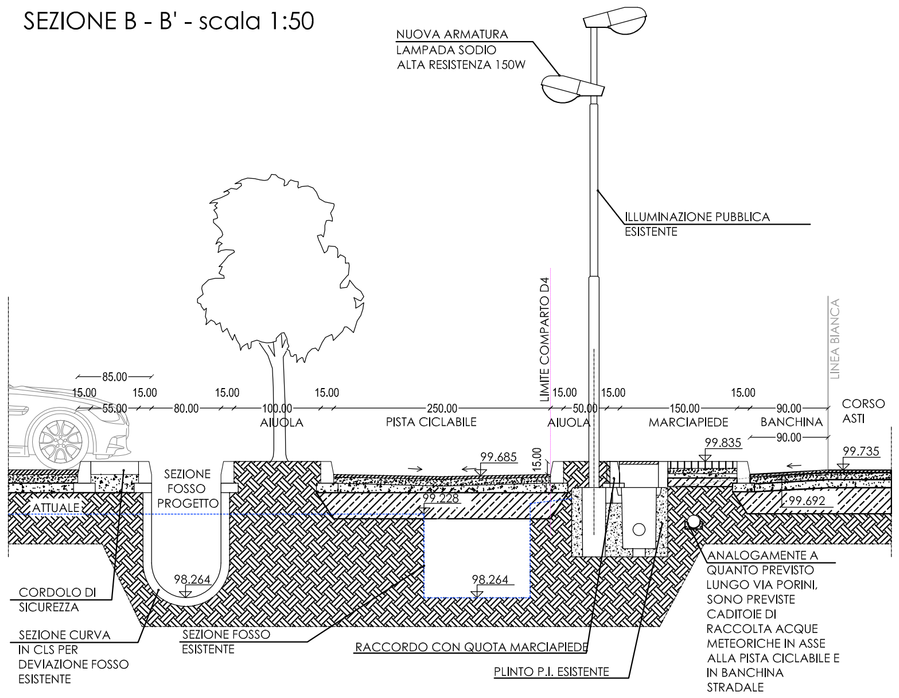

SEZIONE A - A' - scala 1:50

LEGENDA

	Perimetro P.E.C. - Ambito D4 corso ASTI
	Delimitazione SUB-COMPARTO 1 - SUB-COMPARTO 2
	CONFINE COMUNALE
	Area di solo transito per i mezzi di trasporto diretti al sub comparto 2
	Area di transito, stazionamento e manovra per i mezzi di trasporto diretti al sub comparto 2

Art. 217 (Inscrivibilità in curva dei veicoli - Fascia d'ingombro)

(Art. 61 D.Lgs. 30 aprile 1992, n. 285)

1. Ogni veicolo a motore, o complesso di veicoli, compreso il relativo carico, deve potersi inscrivere in una corona circolare (fascia d'ingombro) di raggio esterno 12,50 m e raggio interno 5,30 m. Per i complessi di veicoli deve, inoltre, essere verificata la condizione di inscrizione del complesso entro la zona racchiusa dalla curva di minor raggio descritta dal veicolo trattore, nonché la possibilità di transito su curve altimetriche della superficie stradale. (208)

Planimetria di riferimento - scala 1:----

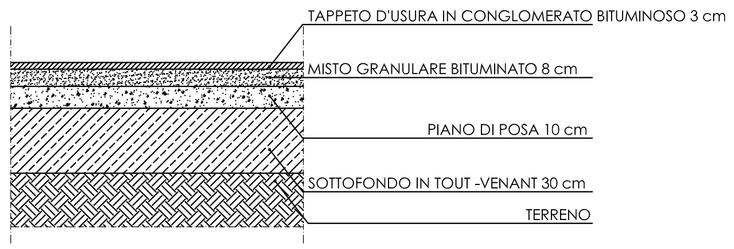

pavimentazione stradale - scala 1:20

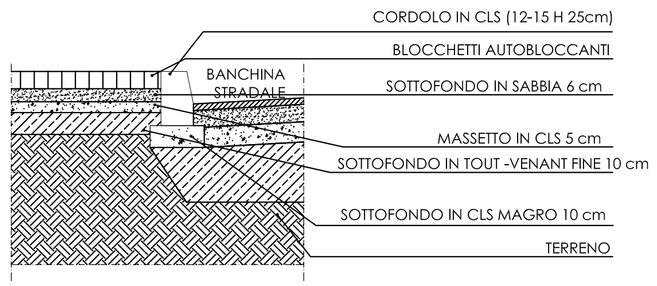

pavimentazione marciapiede - scala 1:20

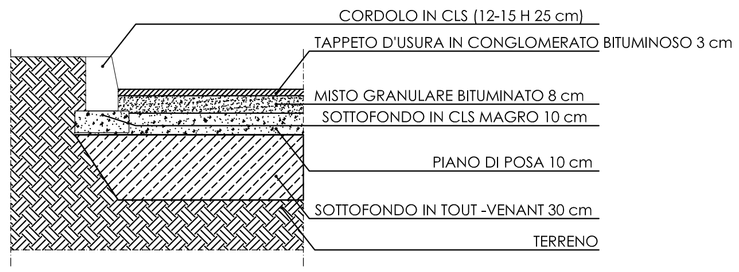

pavimentazione pista ciclabile - scala 1:20

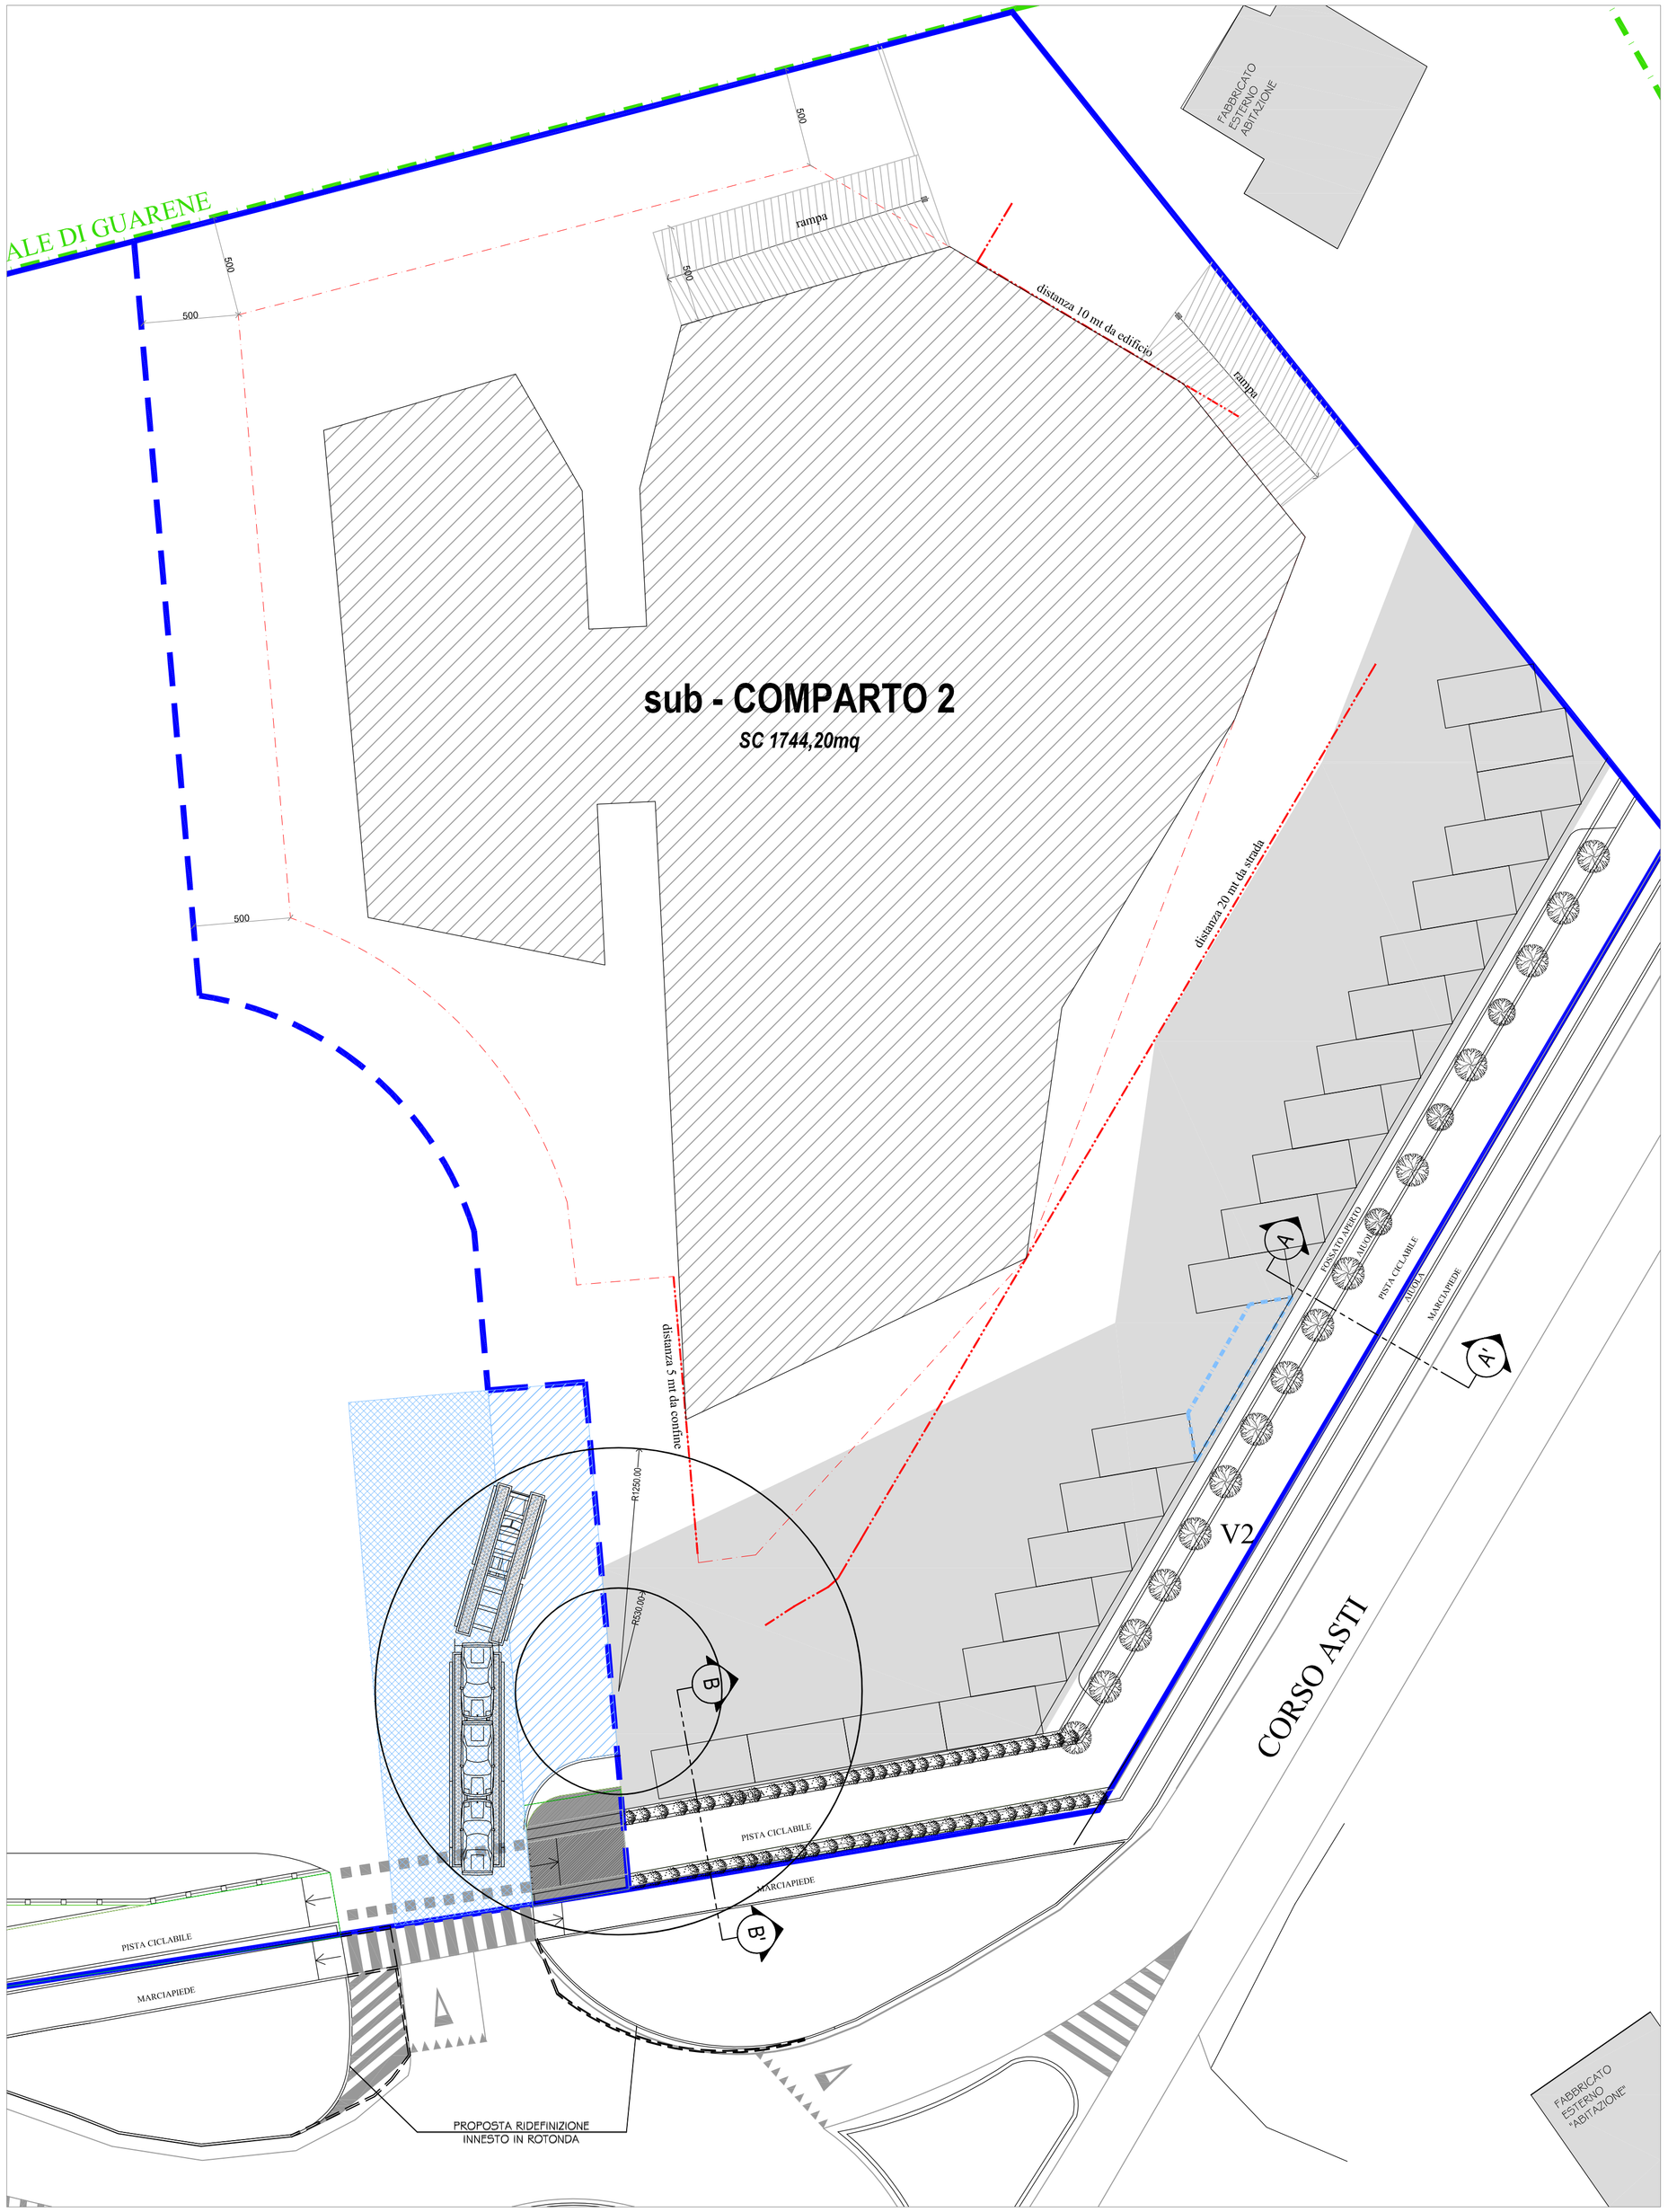

CITTA' di ALBA

Proposta di Piano Esecutivo Convenzionato di Iniziativa Privata
VARIANTE

PEC - ambito D4 "corso Asti"
corso Asti/strada Porrini

Comparto 2

Sezioni Stradali e Particolari Costruttivi

PROPRIETA' (Comparto 1 e 2 dell'Ambito D4)

MRE spa
loc. Carretta n°2, Piobesi d'Alba (CN)
R.E.A. - registro imprese di Cuneo n°278652
p.IVA 03293120048

legale rappresentante
Ivana BRIGNOLO MIROGLIO
C.F. BRBSLV74S52L219L

Progetto Architettonico
arch. Gianluca SOTTERO
Ordine Architetti di Torino n. iscr. 5565
corso Casale 290, 10132 Torino
tel. 3395891275
email: g.sottero@architettitorinopec.it

Collaboratori
arch. Alessandro ANTONELLO

CONCESSIONARIO (Comparto 1 dell'Ambito D4)

G.D. srl
Soggetta alla direzione e coordinamento della società
Nordiconad Soc.Coop. - Modena
Sede legale Via Strada Morane n.500 - 41126 Modena
CF: 01966590042
P.iva: 01860650025

Rappresentante Legale: Alessandro Penco

Progetto Strutturale
Aster Solution srl - Engineering
ing. Claudio di Taddeo, ing. Fabio Mosca
Via Molina 13, 10025 Pino Torinese (TO)

www.asteronline.it **Email:** info@asteronline.it
tel. 011843000 fax 0118118069

Data
12 Giugno 2017

Sezioni stradali e particolari costruttivi	tavola 05 scala -	REV.2