


COMPLESSO EDILIZIO MONASTERO DI S. MARIA MADDALENA  
Pianta piano terra

VIA ACCADEMIA

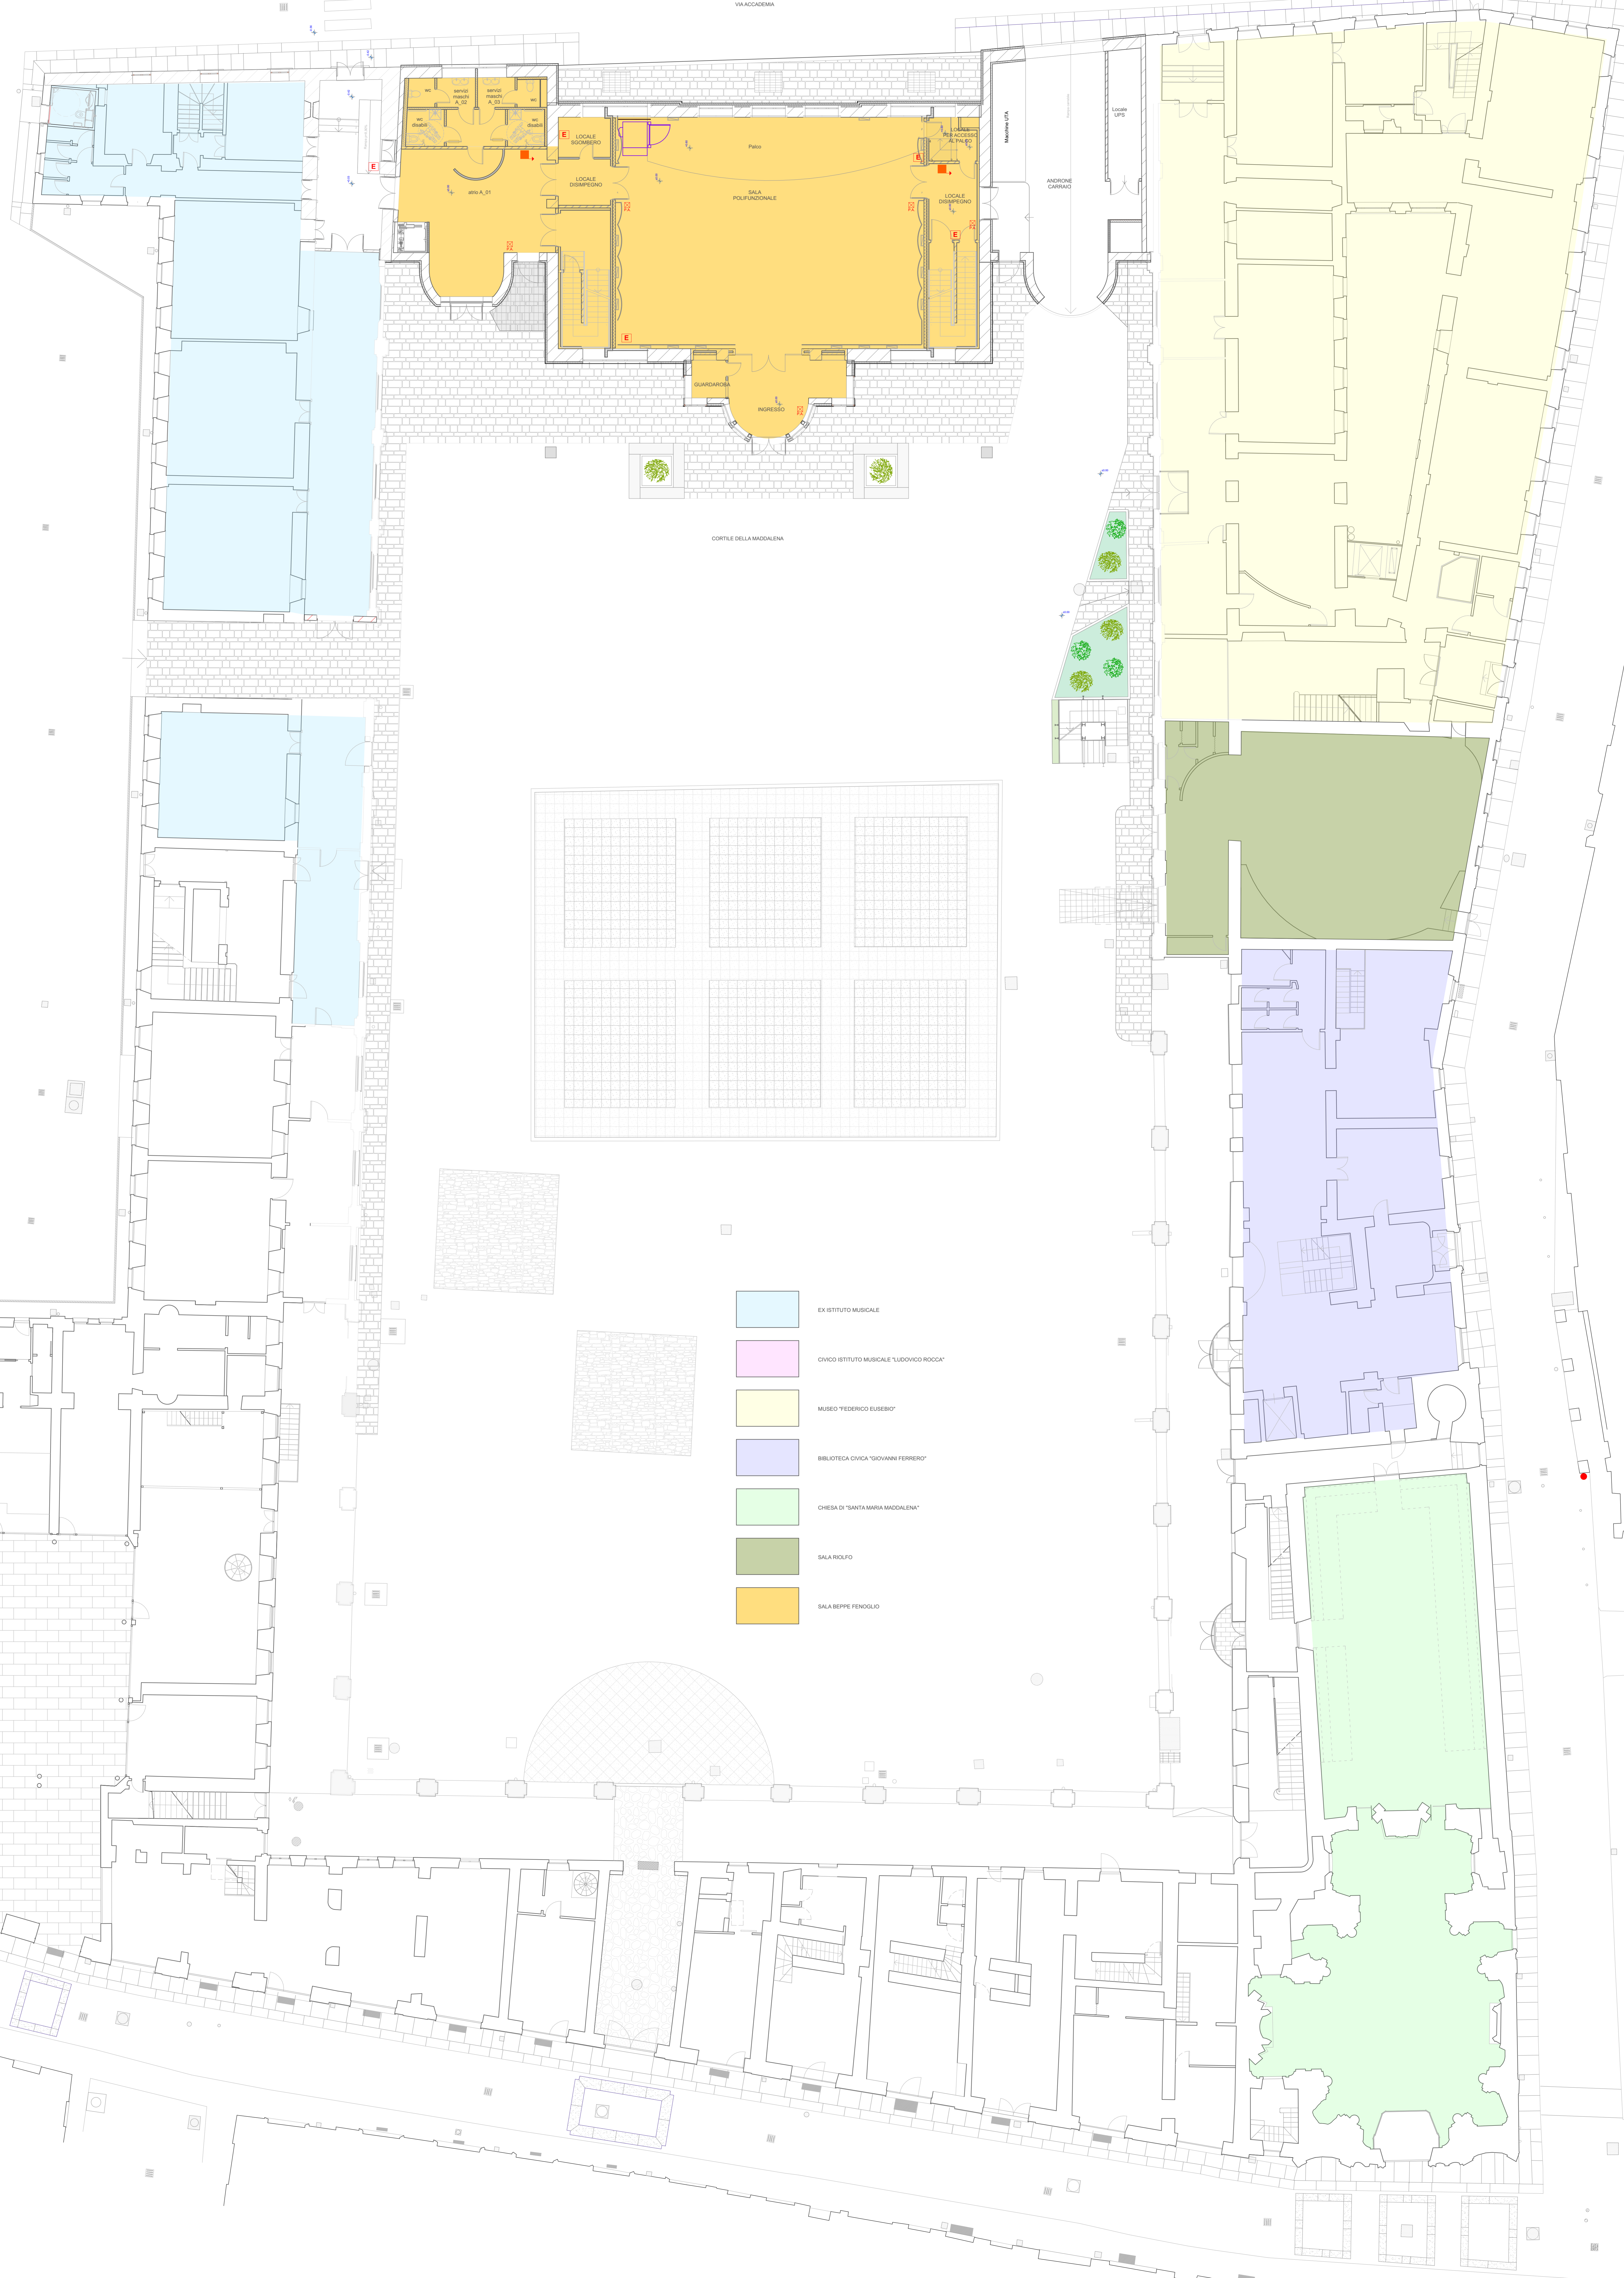

CORTILE DELLA MADDALENA

ANDRÒNE CARRAIO

- EX ISTITUTO MUSICALE
- OMOD INSTITUTO MUSICALE "LUDOVICO ROCCA"
- MUSEO "EDUARDO ELISEBI"
- BIBLIOTECA CIVICA "GIOVANNI FERRERO"
- CHIESA DI "SANTA MARIA MADDALENA"
- SALA ROLFO
- SALA BERPE FENOGLIO