



# CITTA' DI CASTANO PRIMO

Città Metropolitana di Milano  
Servizio Lavori Pubblici, Territorio e Ambiente

LEGGE REGIONALE 6/2012 (art. 42 – c. 6 bis)

Rete viaria di competenza comunale percorribile dai veicoli eccezionali e dai trasporti in condizione di eccezionalità, nonché dalle macchine operatrici e macchine agricole eccezionali

### LEGENDA:



- 33 TON - Mezzi d'opera e veicoli ad uso speciale di massa complessiva fino a 33 ton.
- 40 TON - Mezzi d'opera e veicoli ad uso speciale di massa complessiva fino a 40 ton.
- 56 TON - Mezzi d'opera, macchine operatrici eccezionali, complessi veicoli per il trasporto di macchine operatrici e veicoli ad uso speciale di massa complessiva fino a 56 ton.
- 72 TON - Macchine operatrici eccezionali, complessi veicoli per il trasporto di macchine operatrici e veicoli ad uso speciale di massa complessiva fino a 72 ton.
- 108 TON - Macchine operatrici eccezionali, veicoli ad uso speciale di massa complessiva fino a 108 ton, con limite di carico per asse di 13 ton.
- PALL - Veicolo per il trasporto dei pali per linee elettriche, telefoniche e di pubblica illuminazione o altro materiale analogo, qualora siano rispettate le condizioni previste all'art. 13, comma 2 - lett. b), lett. d) ed il trasporto sia effettuato con le stesse finalità di pubblica utilità
- CARRQ - Veicoli per il trasporto di carri ferroviari di massa complessiva fino a 108 ton., con limite di carico per asse di 13 ton
- COLL.S - Veicoli per il trasporto di collis, laminati grezzi e blocchi di pietra naturale, di massa complessiva fino a 108 ton, con limite di carico per asse di 13 ton.
- PRC 25x75 - Complessi veicoli per il trasporto di elementi prefabbricati composti ed apparecchiature industriali complesse per l'edilizia con lunghezza fino a 25,00 m e massa complessiva fino a 75 ton.
- PRC 25x108 - Complessi veicoli per il trasporto di elementi prefabbricati composti ed apparecchiature industriali complesse per l'edilizia con lunghezza fino a 25,00 m e massa complessiva fino a 108 ton.
- PRC 35x108 - Complessi veicoli per il trasporto di elementi prefabbricati composti ed apparecchiature industriali complesse per l'edilizia con lunghezza fino a 35,00 m e massa complessiva fino a 108 ton.
- MAS - Macchine agricole eccezionali
- VEI - Veicoli o trasporti eccezionali "fuori sagome" non eccezionali per massa - Veicoli o complessi veicoli di altezza 4,30 m - larghezza 3,00 m - lunghezza 20,00 m - (art. 13, comma 2 - lett. a del Regolamento C.d.S.)
- VEI - Veicoli o trasporti eccezionali "fuori sagome" non eccezionali per massa - Veicoli o complessi veicoli di altezza 4,30 m - larghezza 2,55 m - lunghezza 25,00 m - (art. 13, comma 2 - lett. a del Regolamento C.d.S.)
- Ponticavalcativa
- Sottopasso
- Linee aeree
- Stretta
- Perimetro del centro abitato ai sensi del Codice della Strada
- Confine comunale

PONTI / CANALCAVA			
N. ubicazione	proprietà	lunghezza	larghezza
1	Via Mullino al Ponte	15,90 m	3,70 m
2	Via Mullino al Ponte	27,00 m	4,50 m
3	Via Mullino al Ponte	24,90 m	3,70 m
4	Via Mullino al Ponte	25,00 m	5,00 m
5	Strada vicinale Nosate	39,00 m	4,70 m
6	Via Mantegna (ciclopedonale)	24,00 m	2,50 m
7	Via 4 Novembre	36,50 m	4,50 m
8	Via S. Gerolamo (ciclopedonale)	20,50 m	2,00 m
9	Via Gallarate (S.S. 341)	38,70 m	6,60 m
10	Via Risorgimento	24,00 m	3,60 m
11	Via Casello Ferroviario	31,00 m	8,00 m
12	S.S. 341 "Gallaratese"	A.N.A.S. S.p.A.	180 ton

STRETTOIE			
N. ubicazione	larghezza	altezza max ammessa	carico massimo
1	Via Salvo D'Acquisto	4,80 m	
2	Via Forlanini	5,00 m	
3	Piazza Garibaldi	3,50 m	
4	Via per Malvaglio	4,20 m	

LINEE AEREE			
N. ubicazione	proprietà	ipoteca	altezza max ammessa
1	Via della Valle	Terna S.p.A.	<= 6,00
2	Via della Valle	Enel Distribuzione	<= 6,00
3	Via Gallarate	Comune di Castano Primo	<= 5,00
4	Via Malcootti	Comune di Castano Primo	<= 5,00
5	Piazza Garibaldi	Comune di Castano Primo	<= 5,00
6	Via Tadini	Enel Sole	<= 5,00
7	Via Tadini	Enel Sole	<= 5,00
8	Via Tadini	Enel Sole	<= 5,00
9	Via per Buscate	Comune di Castano Primo	<= 4,80
10	Via per Buscate	Enel Sole	<= 6,00
11	Via per Buscate	Enel Sole	<= 6,00
12	Via Ponte Castano	Enel Sole	<= 5,00
13	Via del Cerone	Terna S.p.A.	<= 6,00
14	Via del Cerone	Enel Distribuzione	<= 5,00
15	Via del Cerone	Enel Distribuzione	<= 5,00

SOTTOPASSI			
N. ubicazione	interferenza	altezza max ammessa	
1	Via Ponte Castano	Ferrovionord S.p.A.	4,10 m
2	Via Malpiga	Ferrovionord S.p.A.	2,10 m
3	Via Oleggio	Ferrovionord S.p.A.	5,00 m
4	Via Lonate	Ferrovionord S.p.A.	3,00 m
5	Via Torroni (ciclopedonale)	Ferrovionord S.p.A.	2,50 m
6	Via Forlanini	Ferrovionord S.p.A.	5,00 m

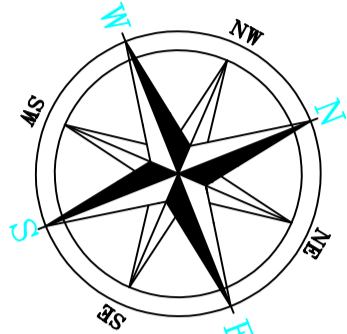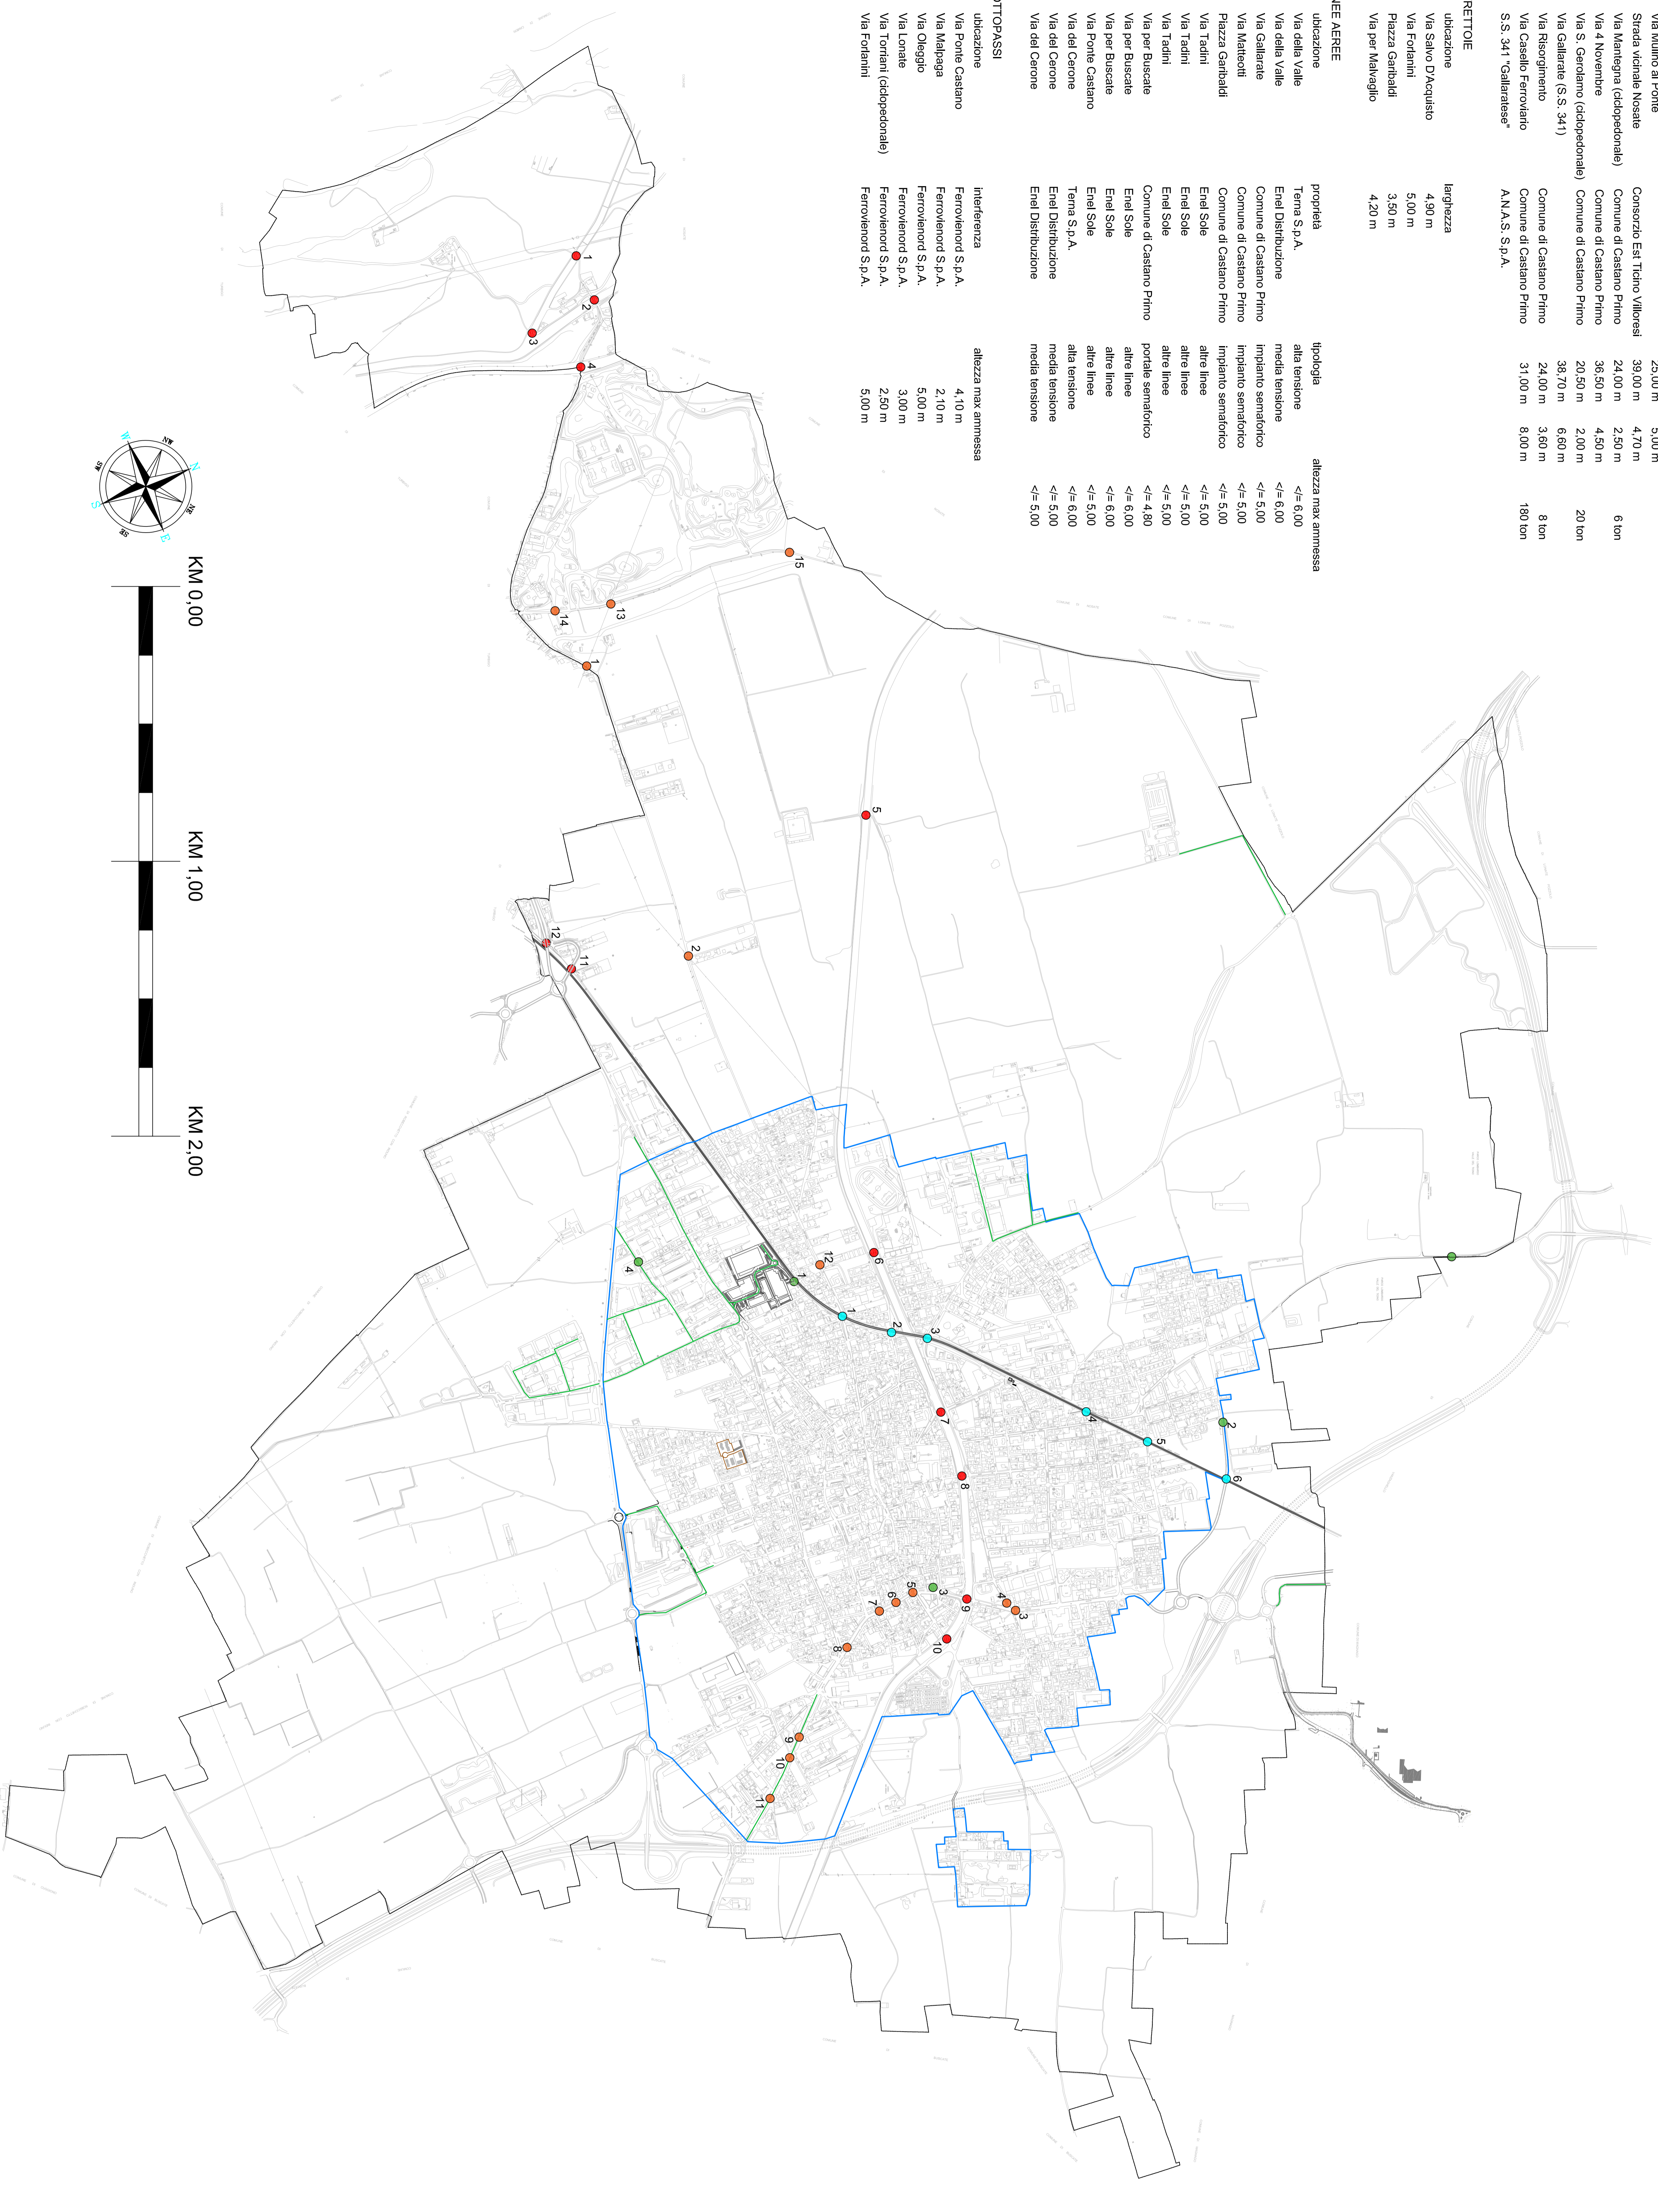

KM 0,00

KM 1,00

KM 2,00