

Servizio Viabilità, Progettazione e Manutenzione Infrastrutture



COMUNE DI CERVIA
Provincia di Ravenna

SETTORE PROGRAMMAZIONE E GESTIONE DEL TERRITORIO



EMAS

Assessore

Enrico Mazzolani

Il Dirigente del Settore:

Ing. Luigi Cipriani

Progetto e Direzione Lavori

Ing. Pietro Foschi

Responsabile del Procedimento

Geom. Stefania Giovannini

Il Sindaco:


Massimo Medri

Progetto:

REALIZZAZIONE DI ROTATORIA IN VIA CROCIARONE

LEGENDA

- Asse riga di segnalazione
ciglio stradale
- Caditoia
- Pozzetto d'ispezione
acque bianche
- Plinti Illuminazione pubblica
- Lampioni di Illuminazione
- Lampioni con segnaletica
attraversamento pedonale
- LINEA ACQUE BIANCHE ESISTENTE
- LINEA ACQUE BIANCHE PROGETTO
- LINEA ACQUE NERE ESISTENTE

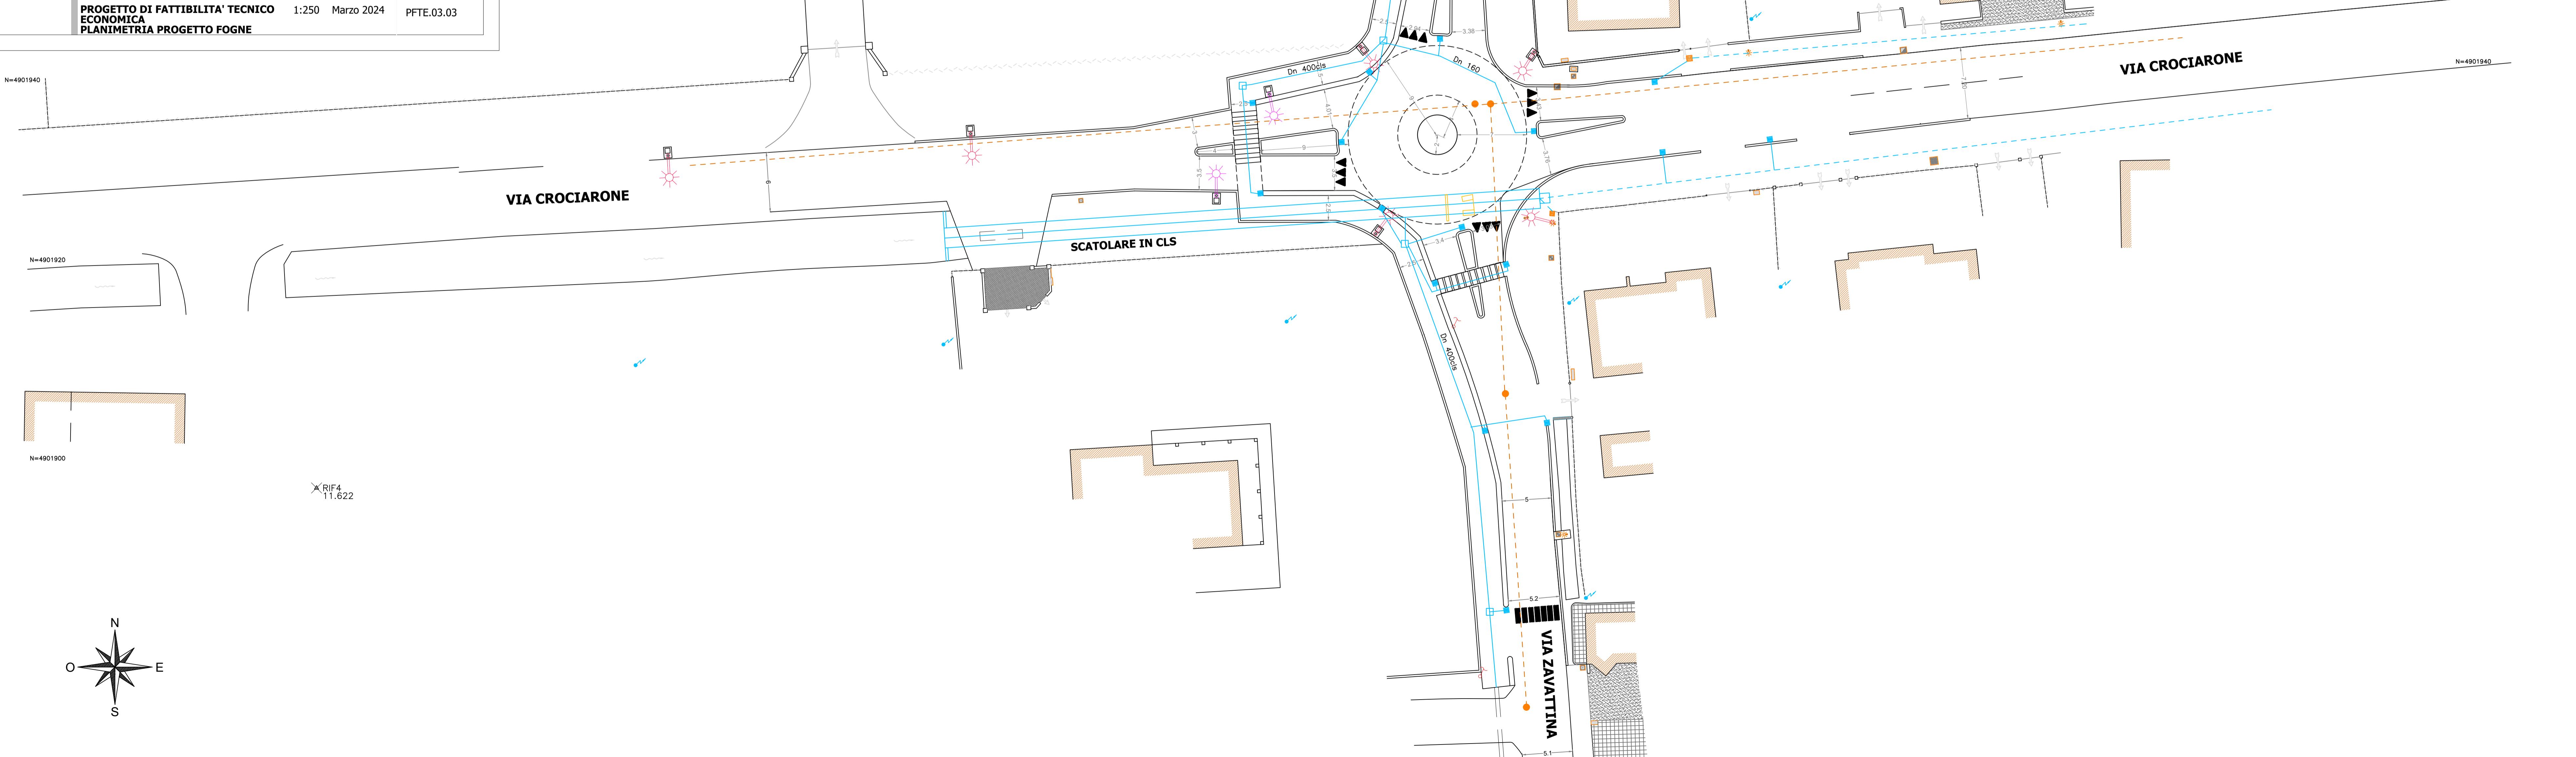

1

2

PARTICOLARE SCATOLARE A SEZIONE
RETTOANGOLARE, PER FOSO
scala: 1:25

Sottofondo stradale cm. 40

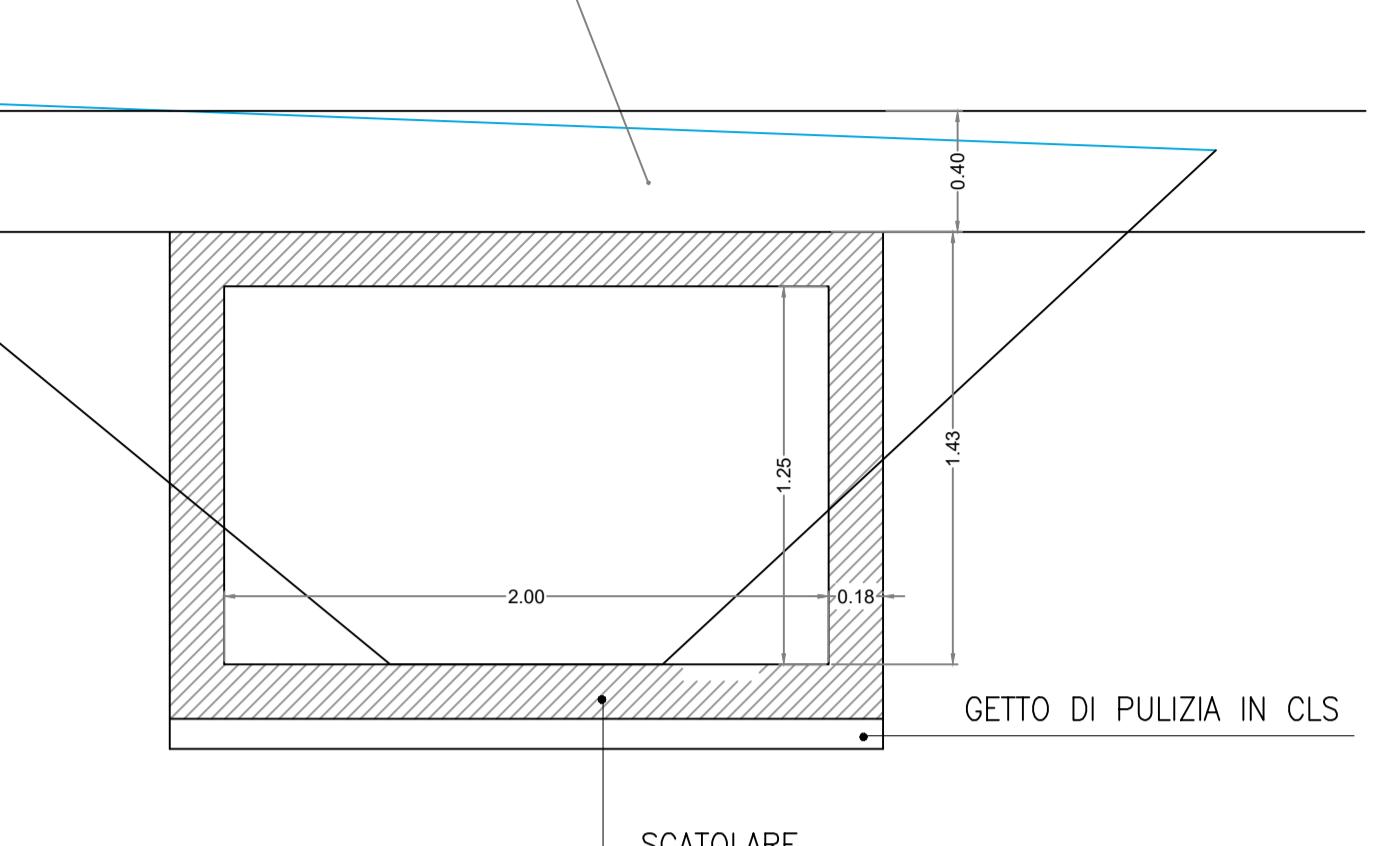

PARTICOLARE POZZETTO
CON SIFONE A CADITOIA
scala: 1:25

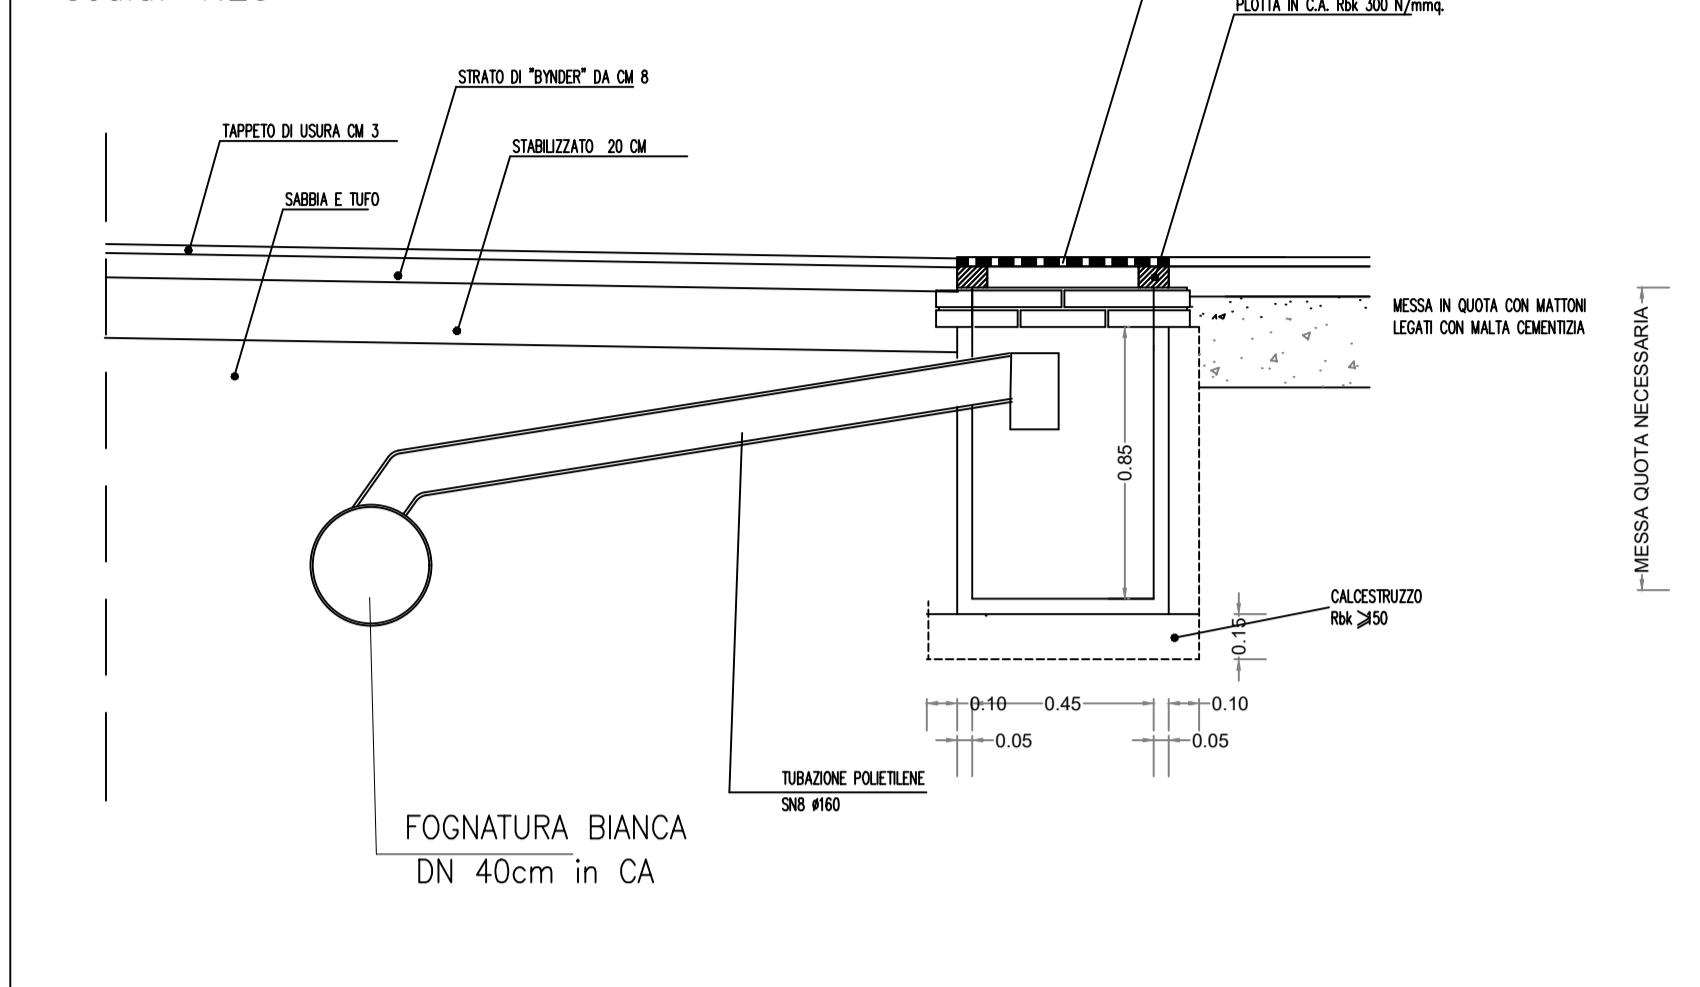

PARTICOLARE POZZETTO
D'ISPEZIONE FOGNATURA
ACQUE BIANCHE
scala: 1:25

