

# Servizio Viabilità, Progettazione e Manutenzione Infrastrutture

COMUNE DI CERVIA  
Provincia di Ravenna



SETTORE PROGRAMMAZIONE E GESTIONE DEL TERRITORIO




Il Sindaco:  
Massimo Medri


Assessore  
Enrico Mazzolani  
Il Dirigente del Settore:  
Ing. Luigi Cipriani  
Progetto e Direzione Lavori  
Ing. Pietro Foschi  
Responsabile del Procedimento  
Geom. Stefania Giovannini

Progetto:


## REALIZZAZIONE DI ROTATORIA IN VIA CROCIARONE

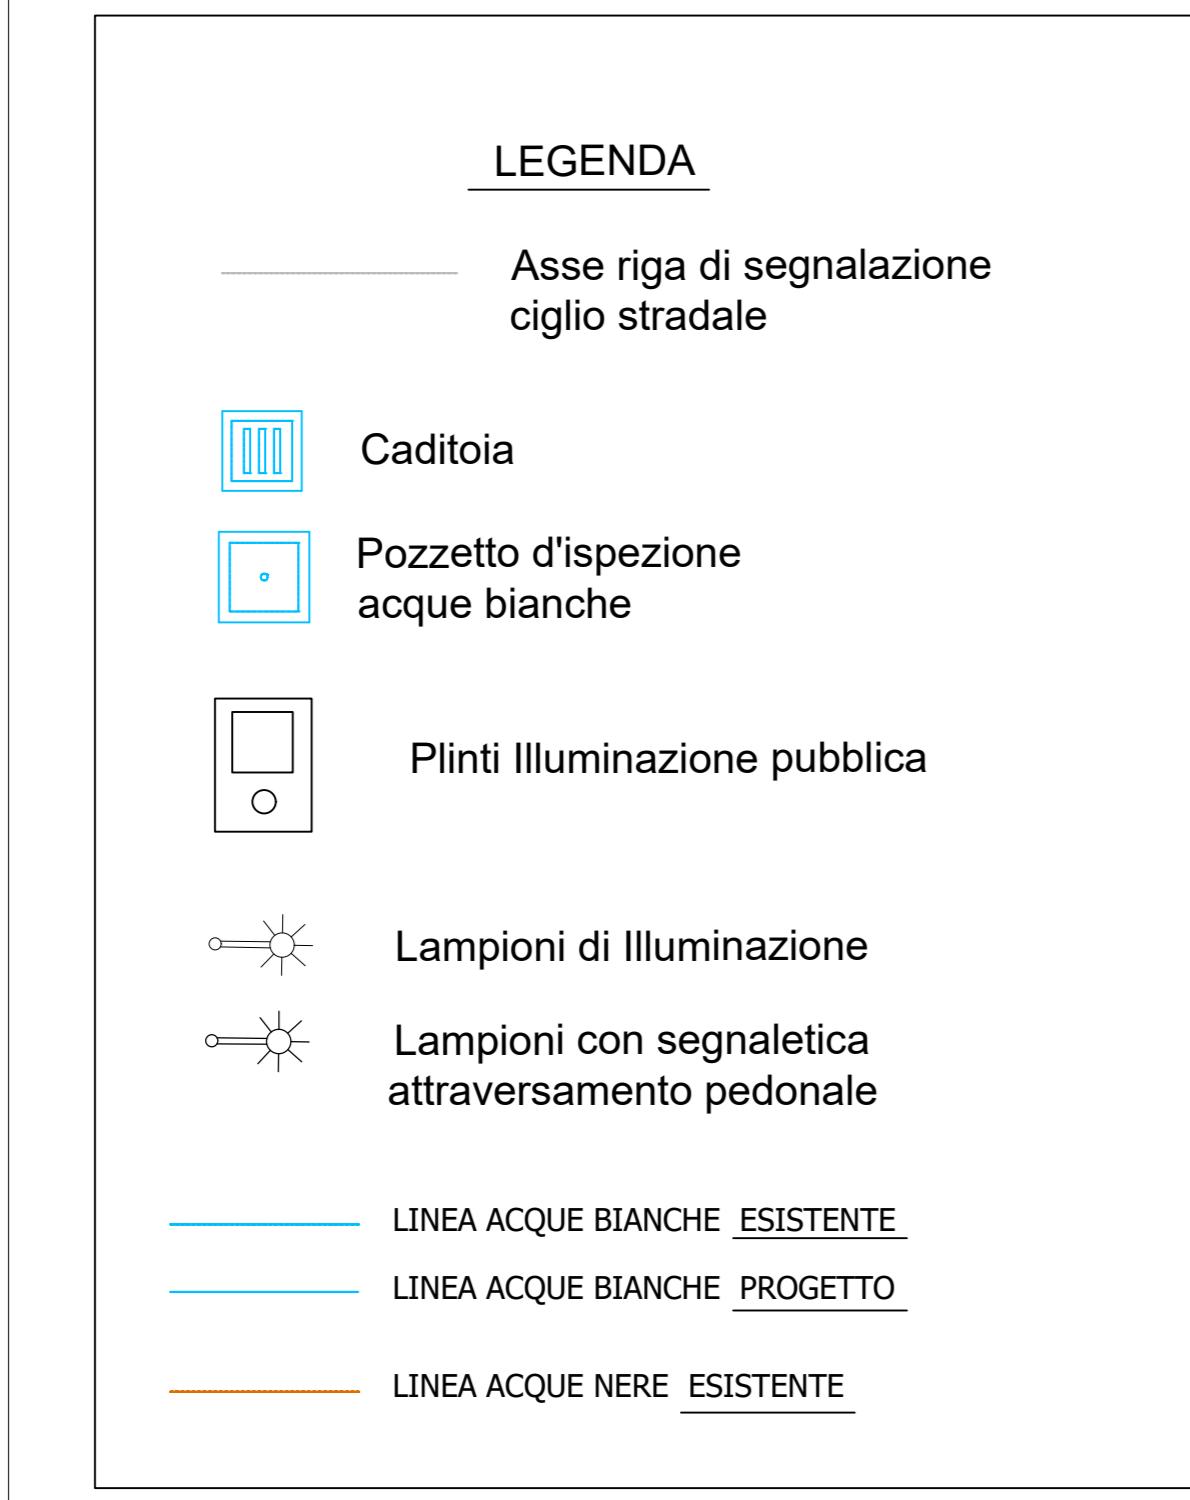


Oggetto: PROGETTO DI FATTIBILITÀ TECNICO ECONOMICA CONSORZIO DI BONIFICA - PROGETTO  
Scala: 1:250 Data: Marzo 2024 Elaborato: PFTE.03.05

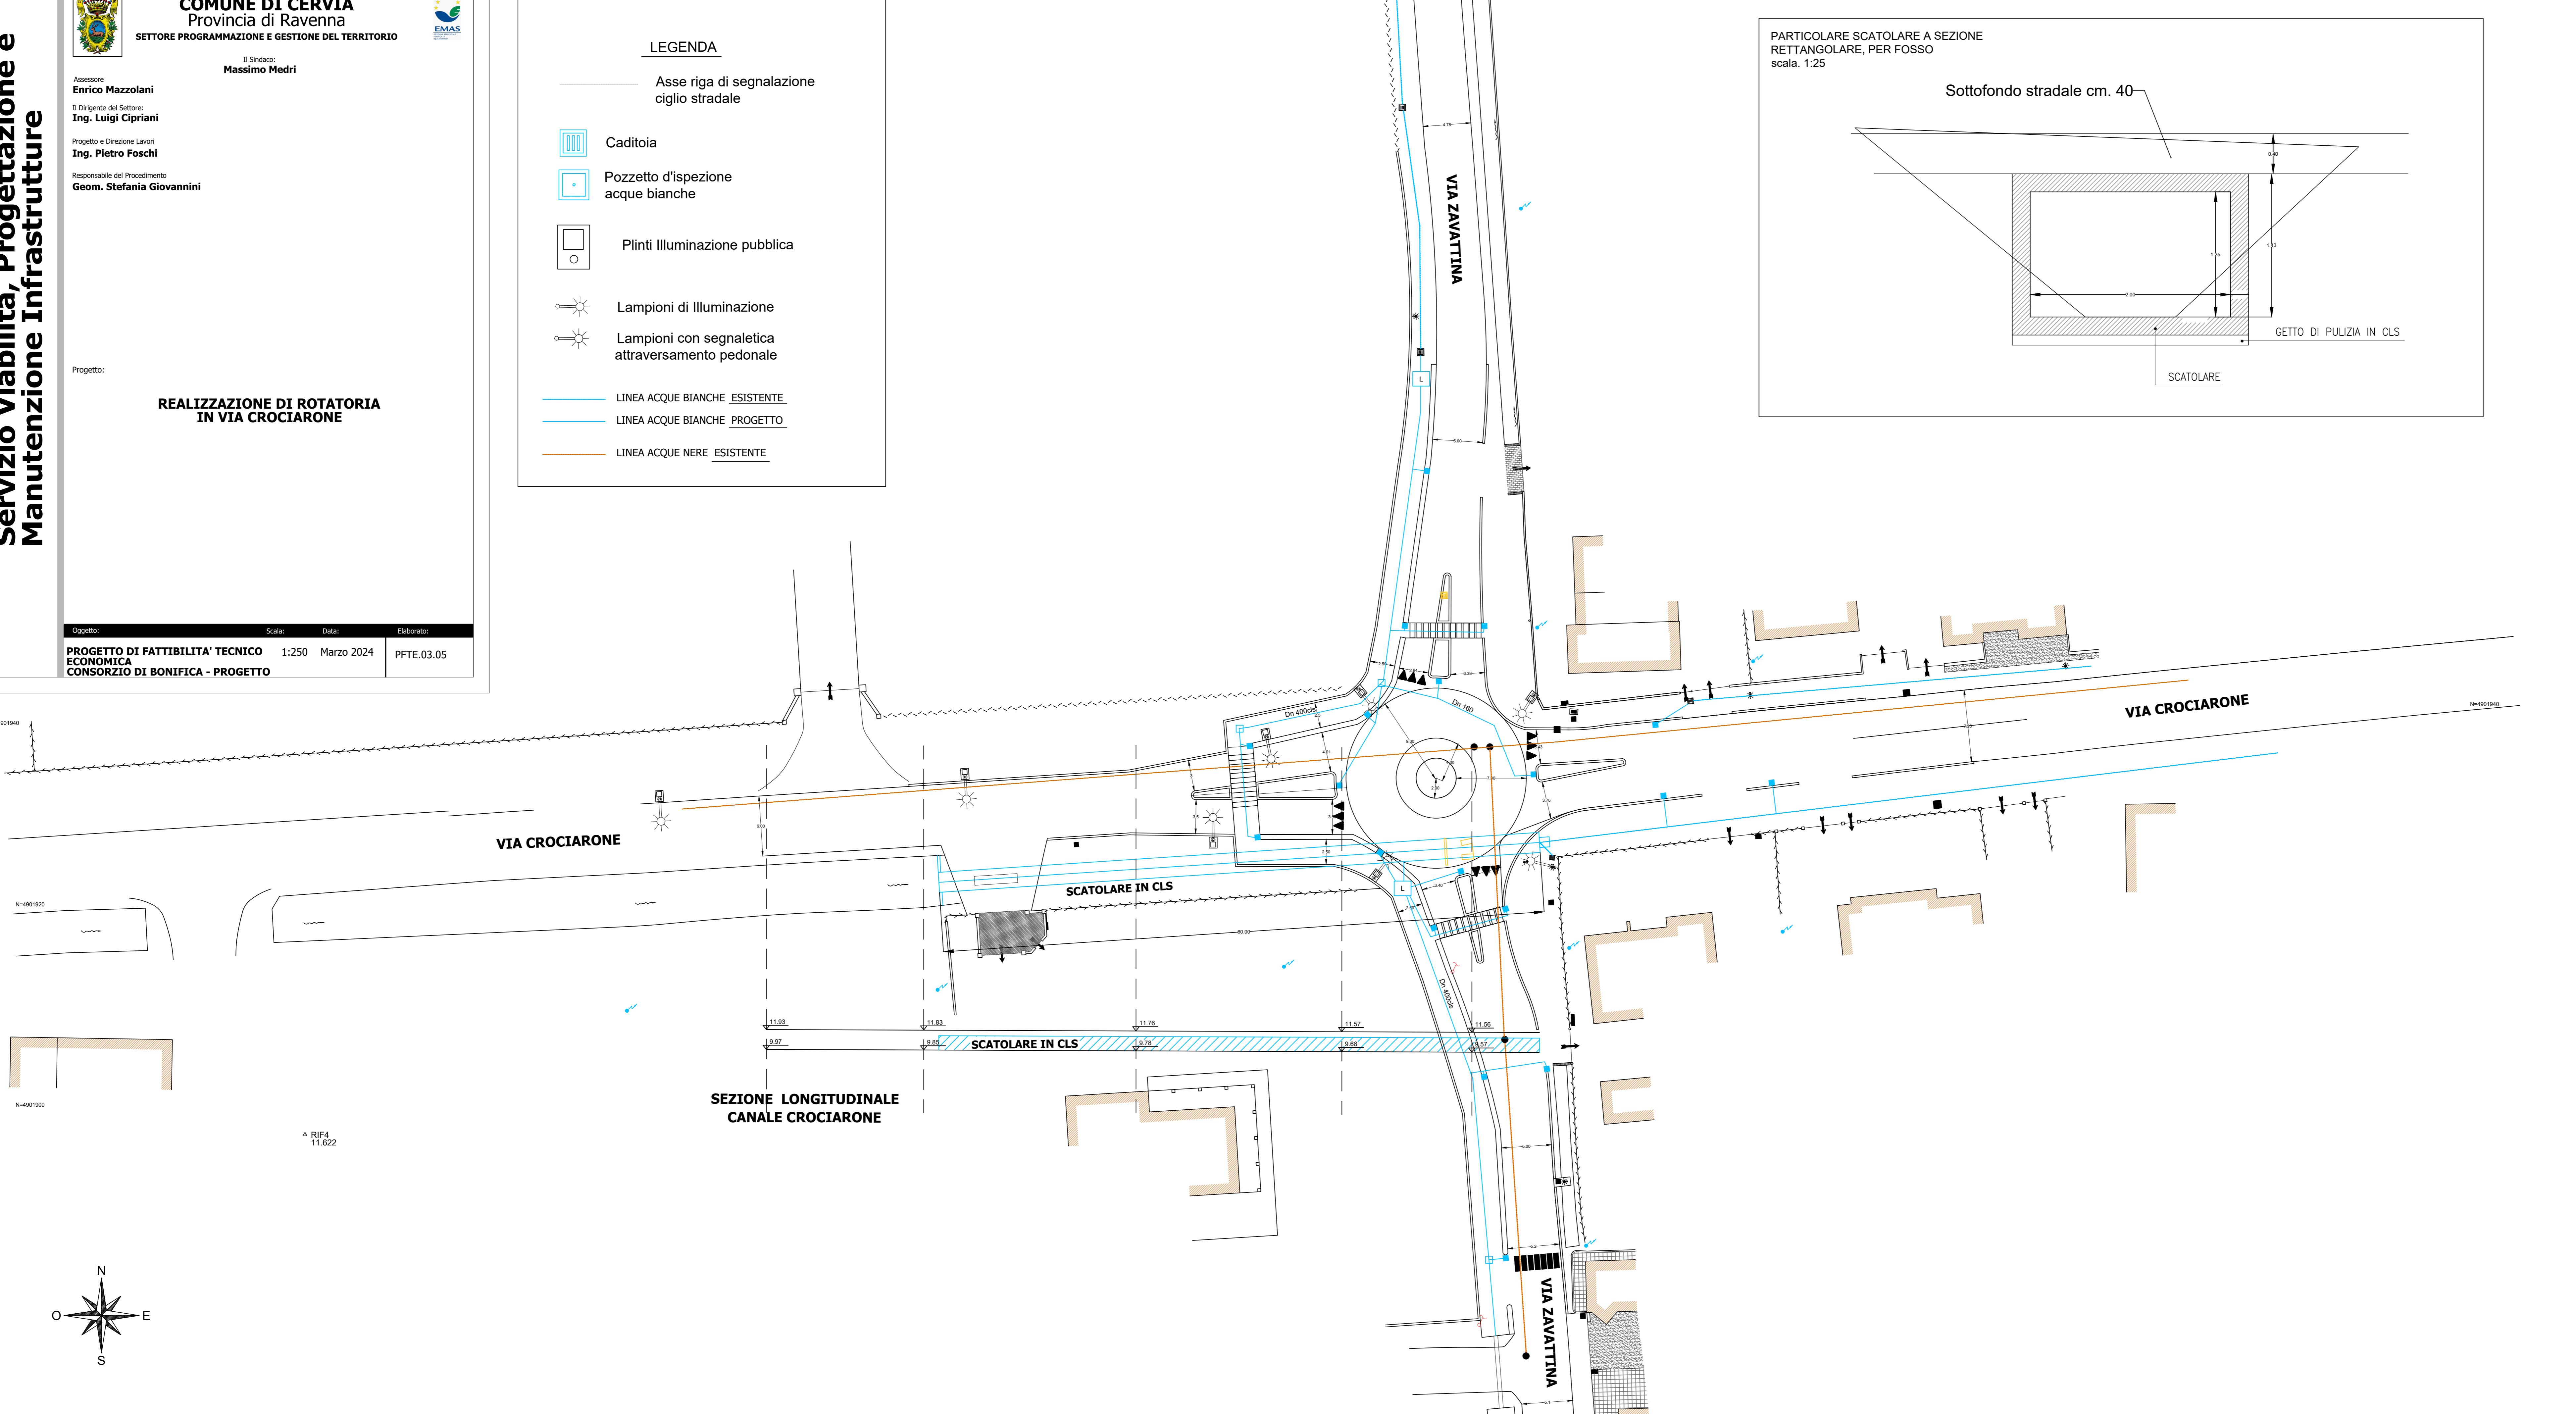

PARTICOLARE SCATOLARE A SEZIONE RETTANGOLARE, PER FOSSO  
scala: 1:25

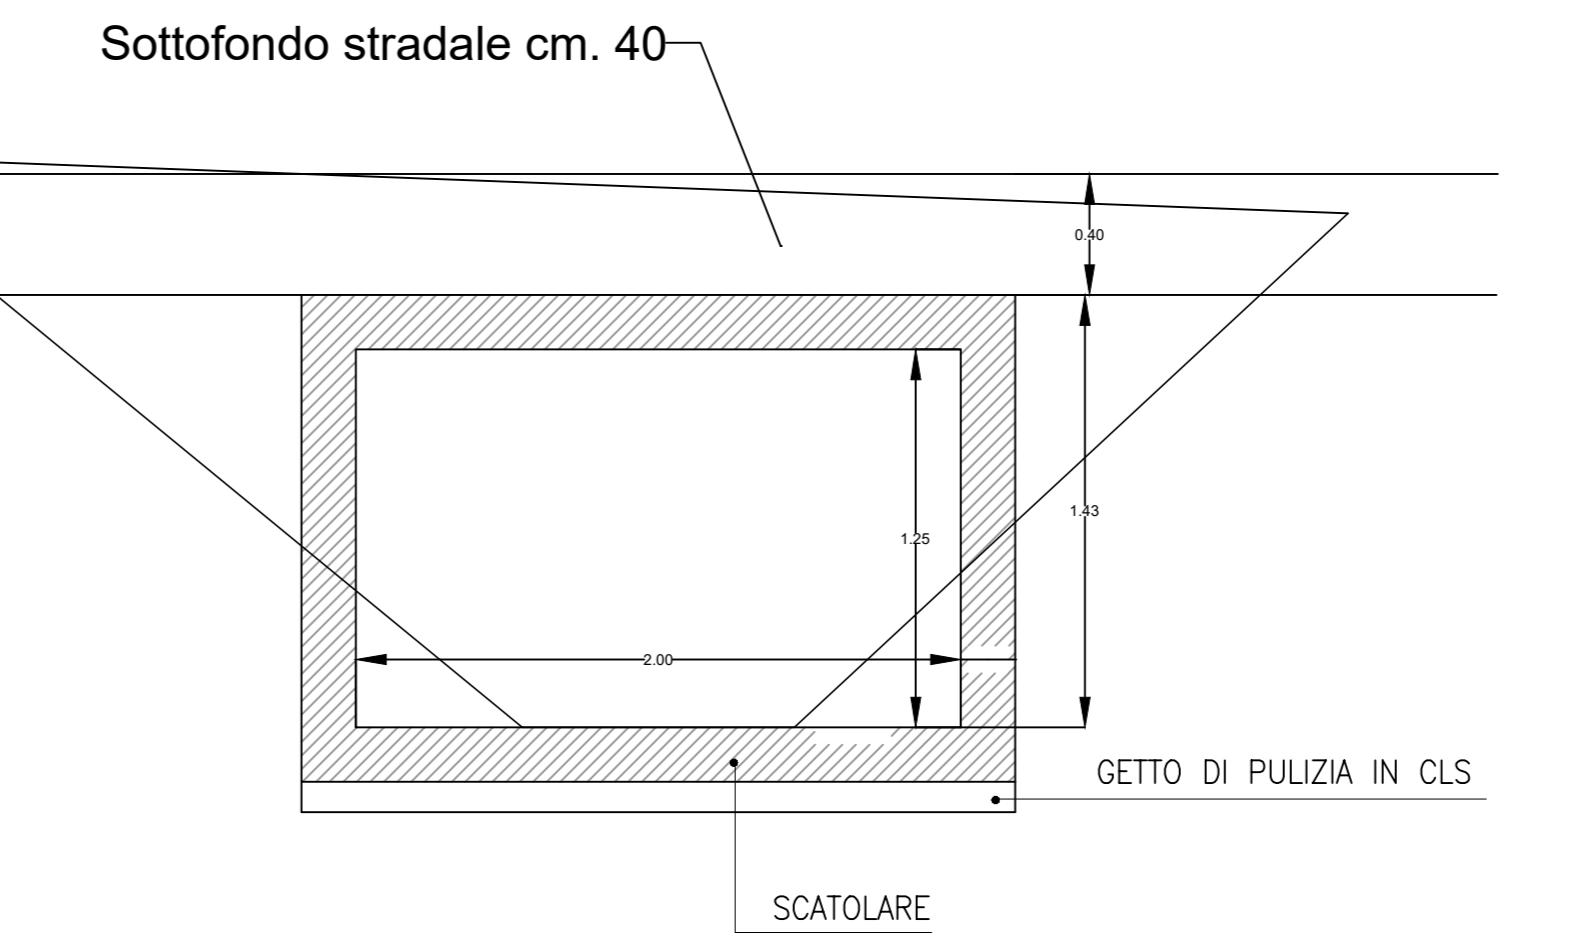

PARTICOLARE POZZETTO CON SIFONE A CADITOIA  
scala: 1:25

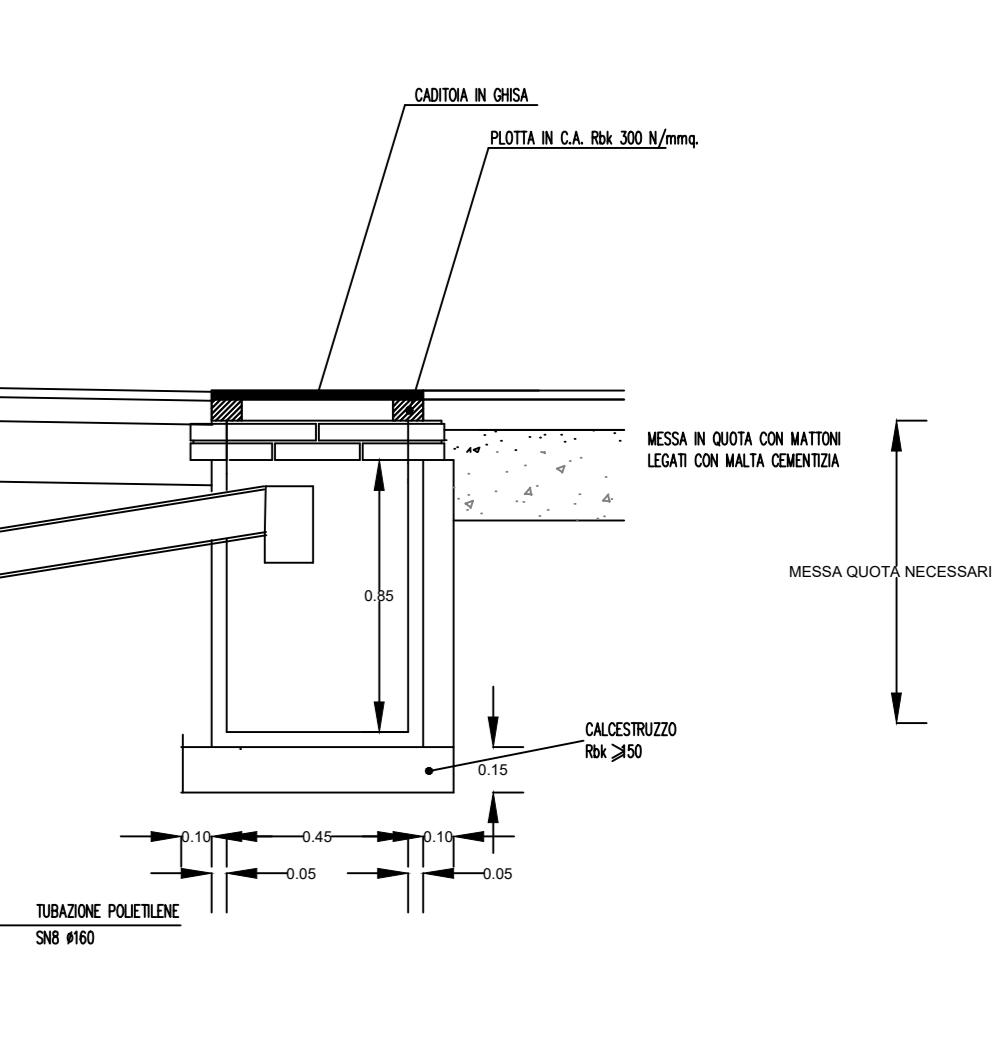

PARTICOLARE POZZETTO D'ISPEZIONE FOGNATURA ACQUE BIANCHE  
scala: 1:25

