


VIA MACCANETTO

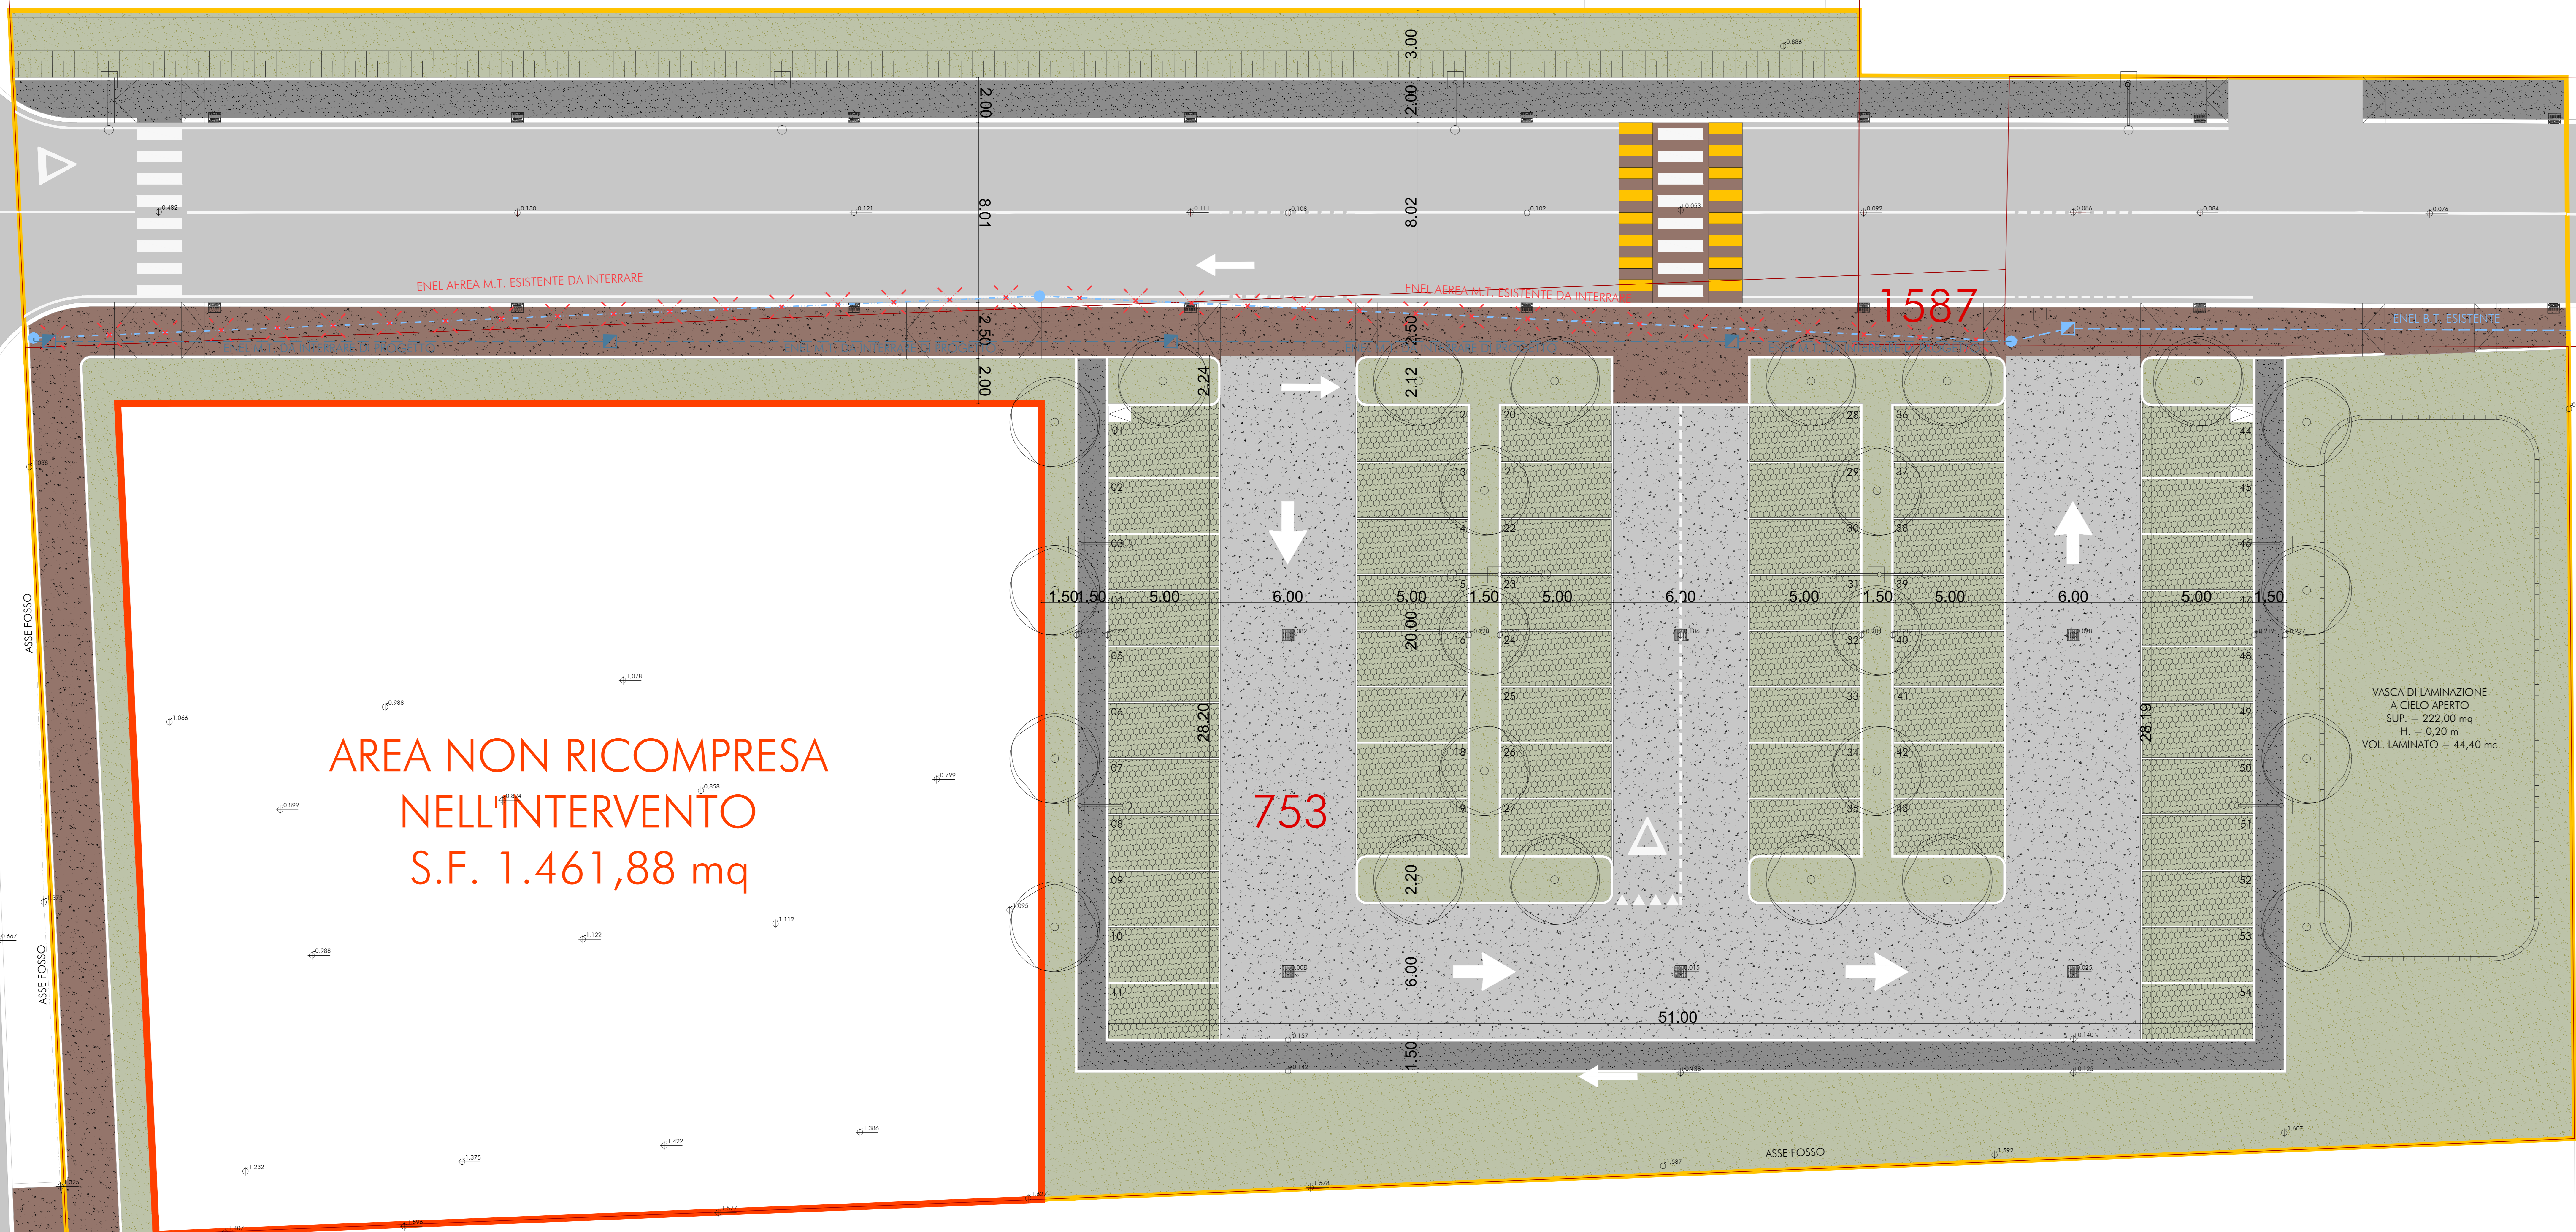

AREA NON RICOMPRESA
NELL'INTERVENTO
S.F. 1.461,88 mq

753

1587

VIA DELLE ROSE

1843

VASCA DI LAMINAZIONE
A CIELO APERTO
SUP = 222,00 mq
H = 0,20 m
VOL LAMINATO = 44,40 mc