


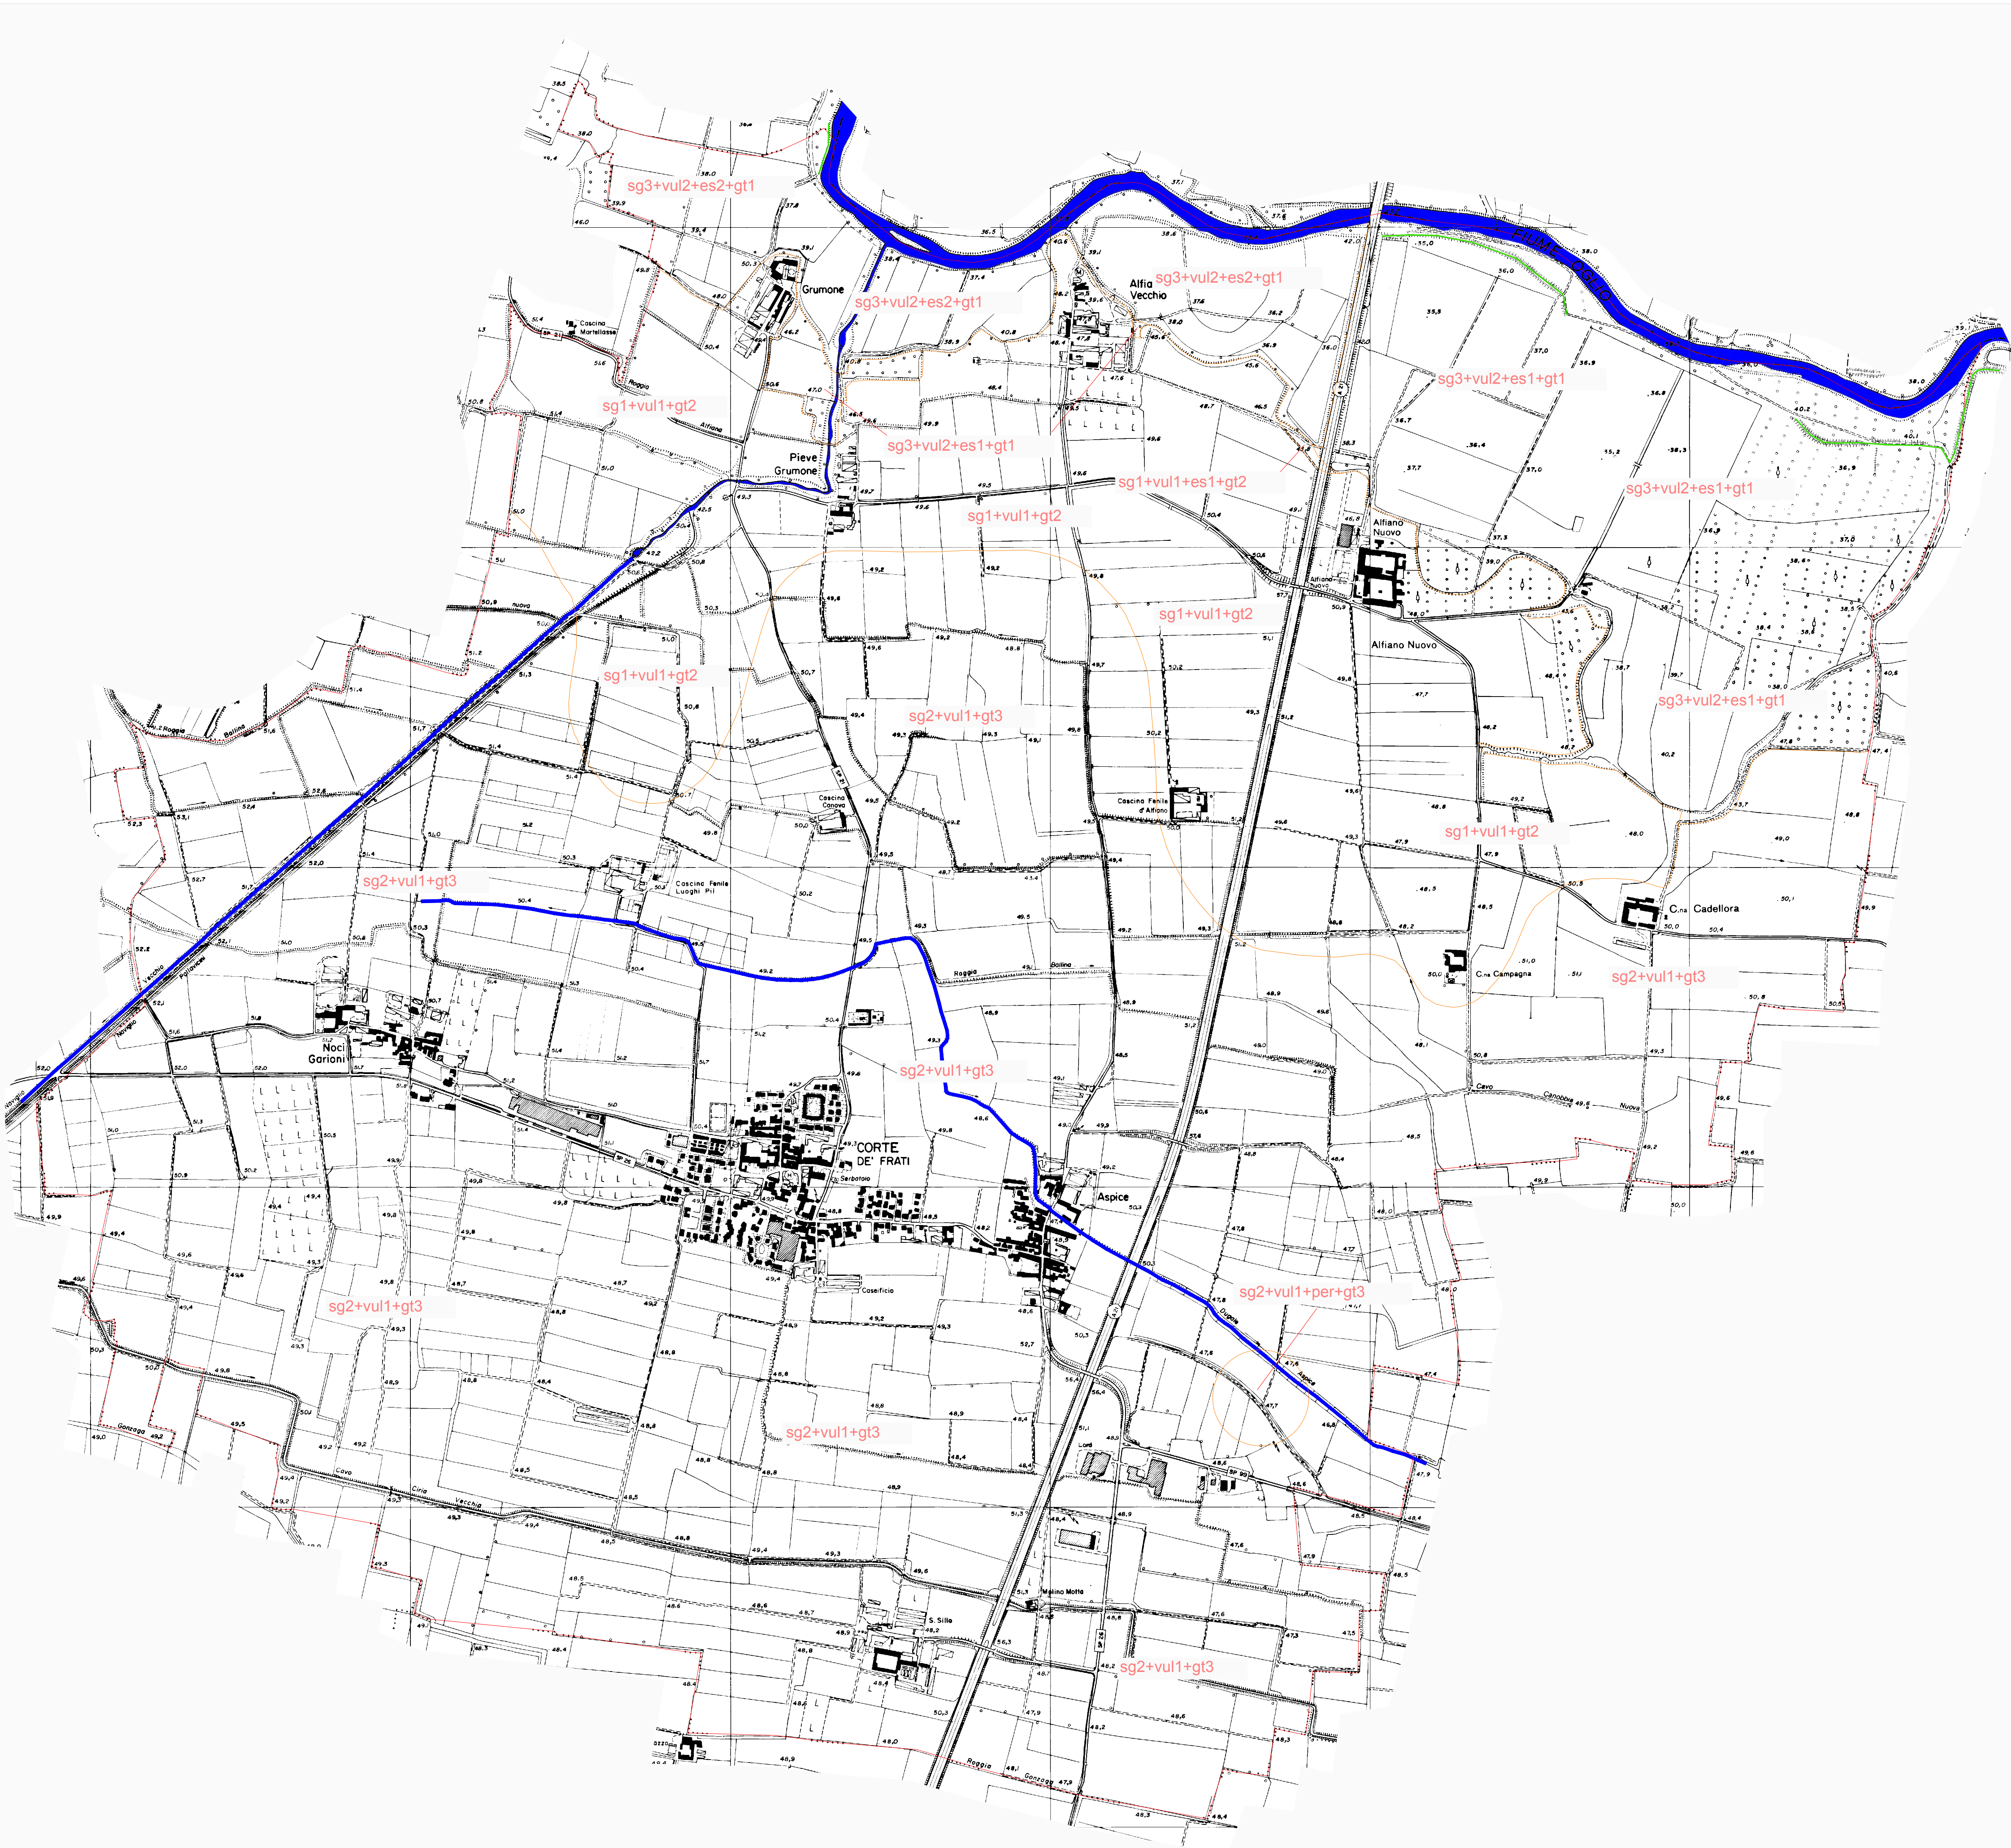

LEGENDA

Aree vulnerabili dal punto di vista idrogeologico

- sg1** Aree con soggiacenza della falda freatica mediamente compresa fra 5 e 11 m da p.c.
- sg2** Aree con soggiacenza della falda freatica mediamente compresa fra 1 e 7 m da p.c.
- sg3** Aree con soggiacenza della falda freatica mediamente inferiore a 2 m da p.c.
- vul1** Aree a vulnerabilità degli acquiferi da mediamente alta ad alta
- vul2** Aree a vulnerabilità degli acquiferi da alta a molto alta
- per** Zone interessate dalla presenza di centri di pericolo (depuratore)

Aree vulnerabili dal punto di vista idraulico

- es1** Aree potenzialmente inondabili individuate con criteri geomorfologici
- es2** Aree frequentemente inondabili o già allagate in occasione di precedenti eventi alluvionali

Aree a differenti caratteristiche geotecniche

- gt1** Aree prevalentemente sabbiose, con piccole percentuali di ghiaia minuta, con proprietà geotecniche dei terreni da discrete a buone
- gt2** Aree prevalentemente sabbiose, più o meno limose, con proprietà geotecniche dei terreni da discrete a scadenti
- gt3** Aree limoso-argillose, localmente sabbiose, con proprietà geotecniche dei terreni mediamente scadenti

Interventi in aree di dissesto o di prevenzione in aree di dissesto potenziale

- Arginatura**

Provincia di Cremona

COMUNE DI CORTE DE' FRATI



Aggiornamento della componente
Geologica, Idrogeologica e Sismica
del Piano di Governo del Territorio
(ai sensi della L.R. 12/2005, art.
57 e della DGR 8-1556/2005)

TAV 5

Carta di Sintesi

31 marzo 2008

Scala 1:10.000

0 100 200 300 400 500 m

Dott. Geol. Giulio Mazzoleni

Dott. Geol. Davide Incerti



CASTALIA Studio Associato di Geologia dei dottori Incerti Davide e Mazzoleni Giulio
Via San Giorgio, 4 - 24058 ROMANO DI LOMBARDIA (BG)
Tel./Fax 0363/903672 - P. IVA e C.F. 03362470167

COMUNE DI CORTE DE' FRATI
PROVINCIA DI CREMONA

PGT
Piano di Governo del Territorio

OGGETTO

PIANO DELLE REGOLE

FASE

PROGETTO

TAVOLA

PdR - G1

STUDIO GEOLOGICO

CARTA DI SINTESI

IL SINDACO

IL SEGRETARIO COMUNALE

I TECNICI

Dott. Arch. LUIGI AGAZZI

Dott. Pian. SIMONA DONINI

ADOZIONE

Del C.C. n.27 del 29.07.2009

APPROVAZIONE

Del C.C. n.2 del 08.02.2010



RELATORI
Dott. Arch. LUIGI AGAZZI
Dott. Pian. SIMONA DONINI

SCALA

1:10.000

DATA

FILE

PdR - G1 - TAV 5 Sintesi.dwg

DATA VERSIONE

FEBBRAIO 2010