



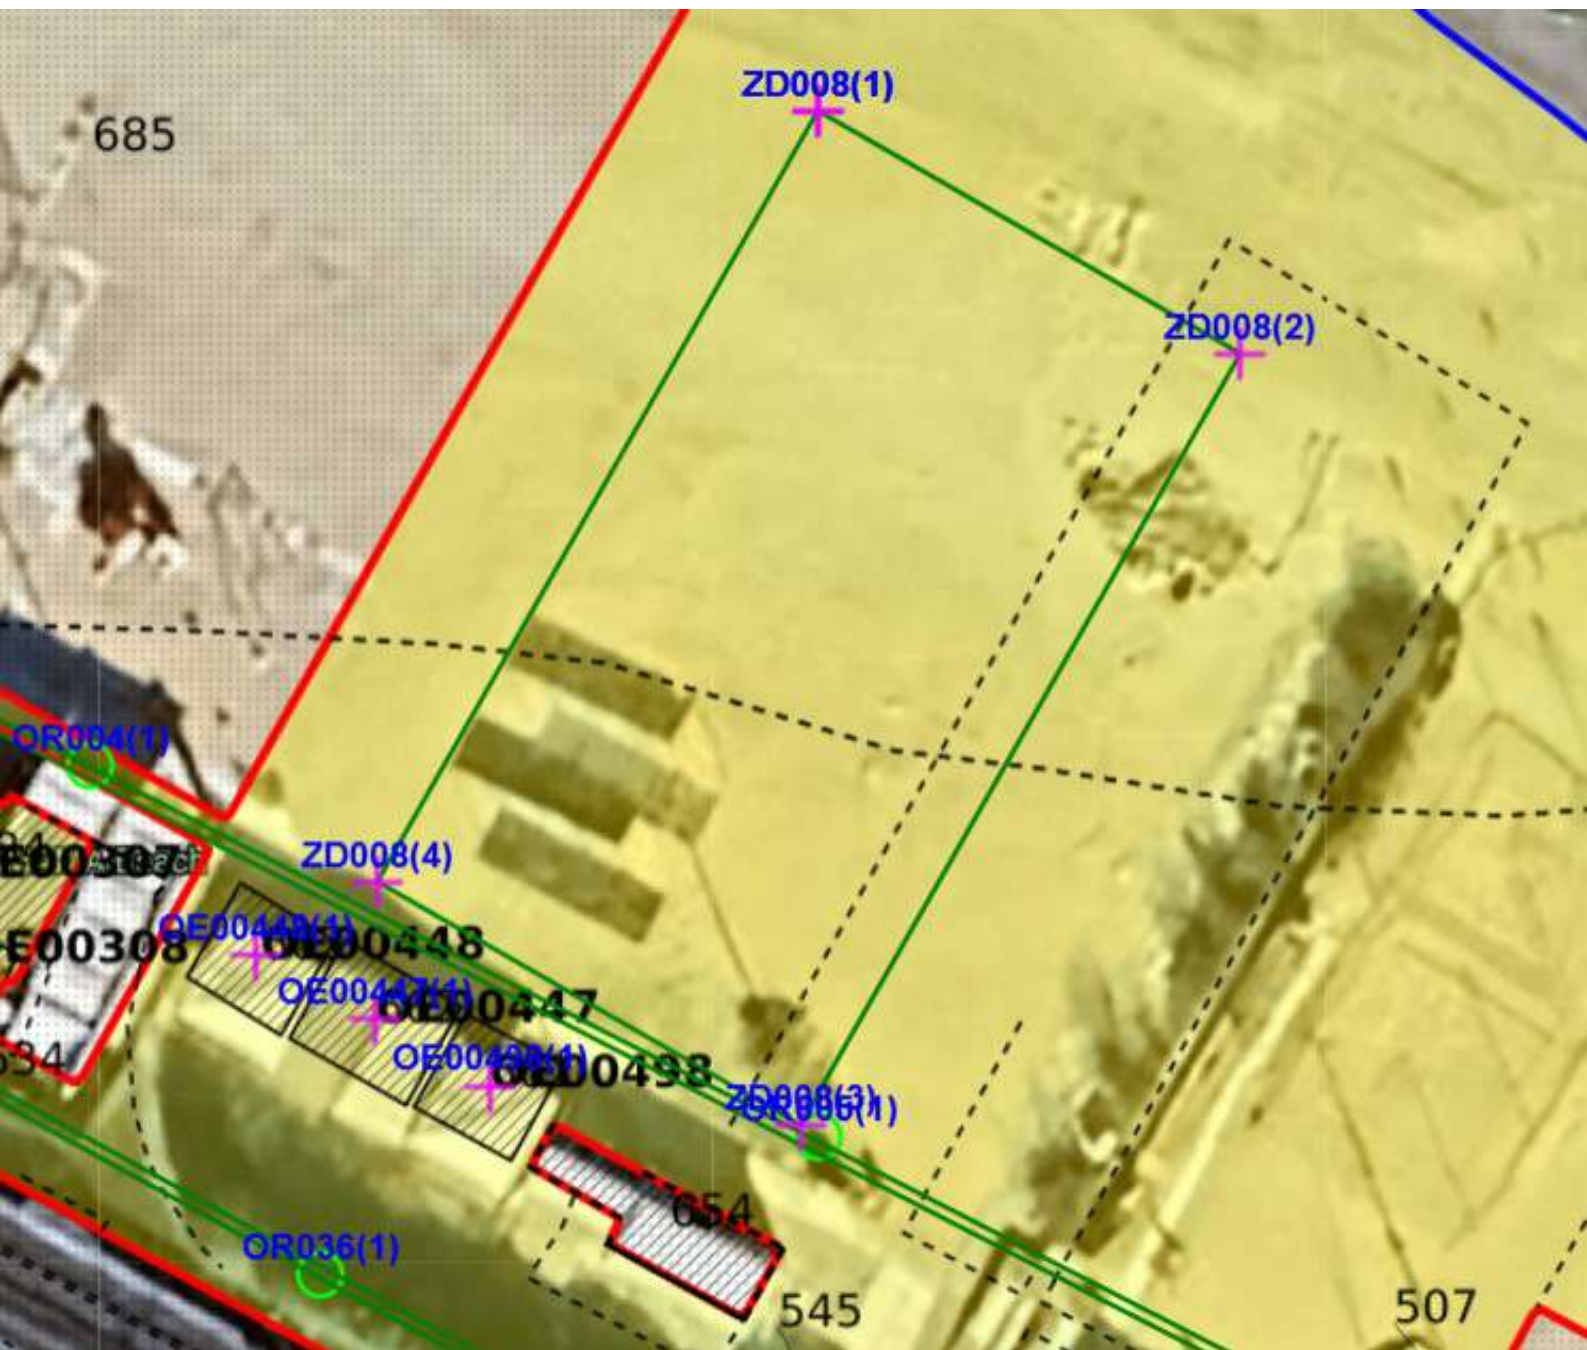

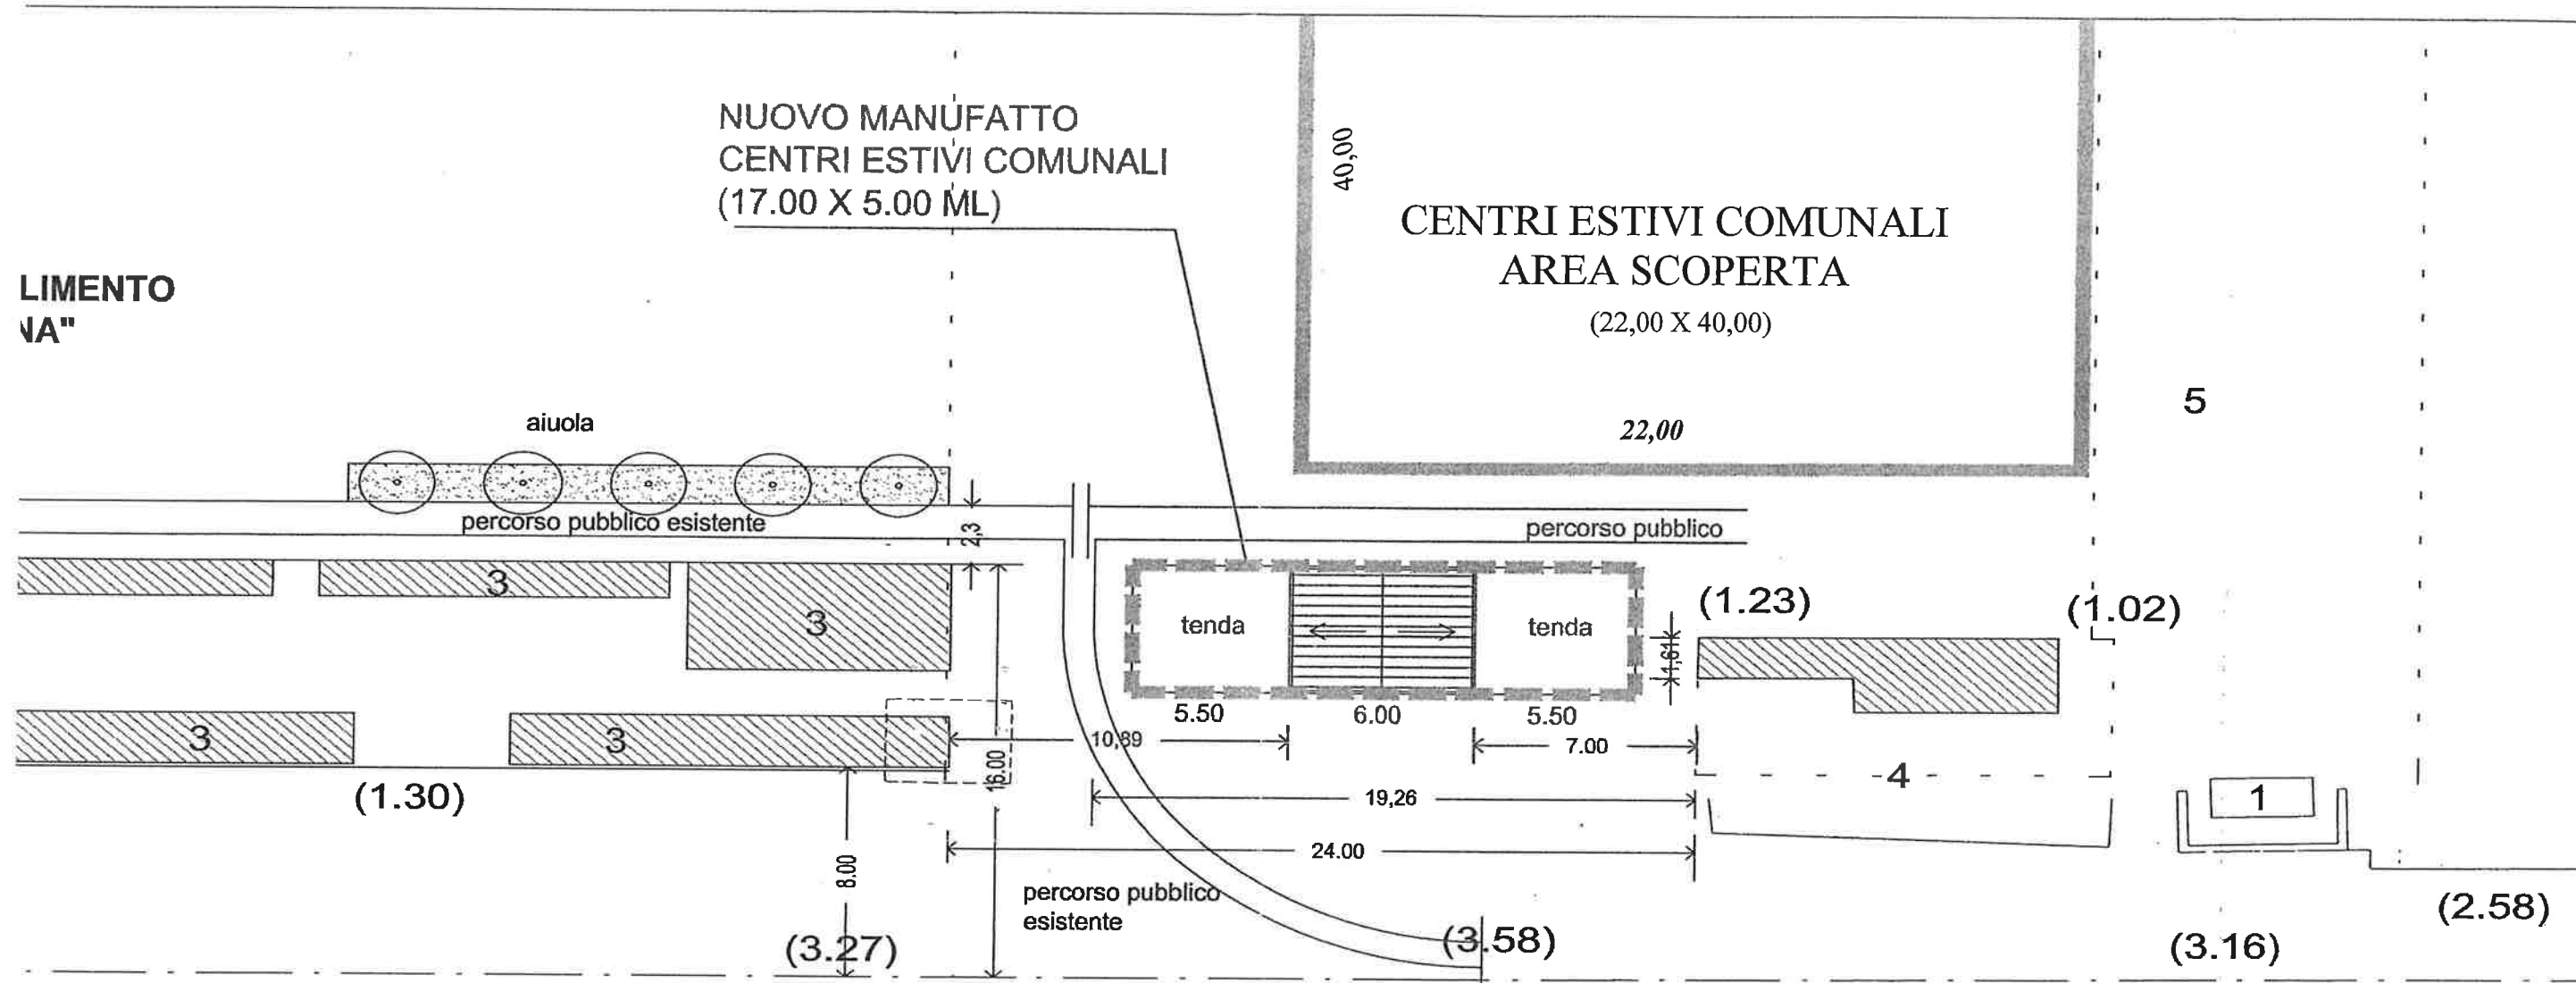

Palombina Nuova Centri estivi comunali -PROGETTO- scala 1:200