


PORTO DI SAN BENEDETTO DEL TRONTO (AP) ISOLA ECOLOGICA PICCOLA

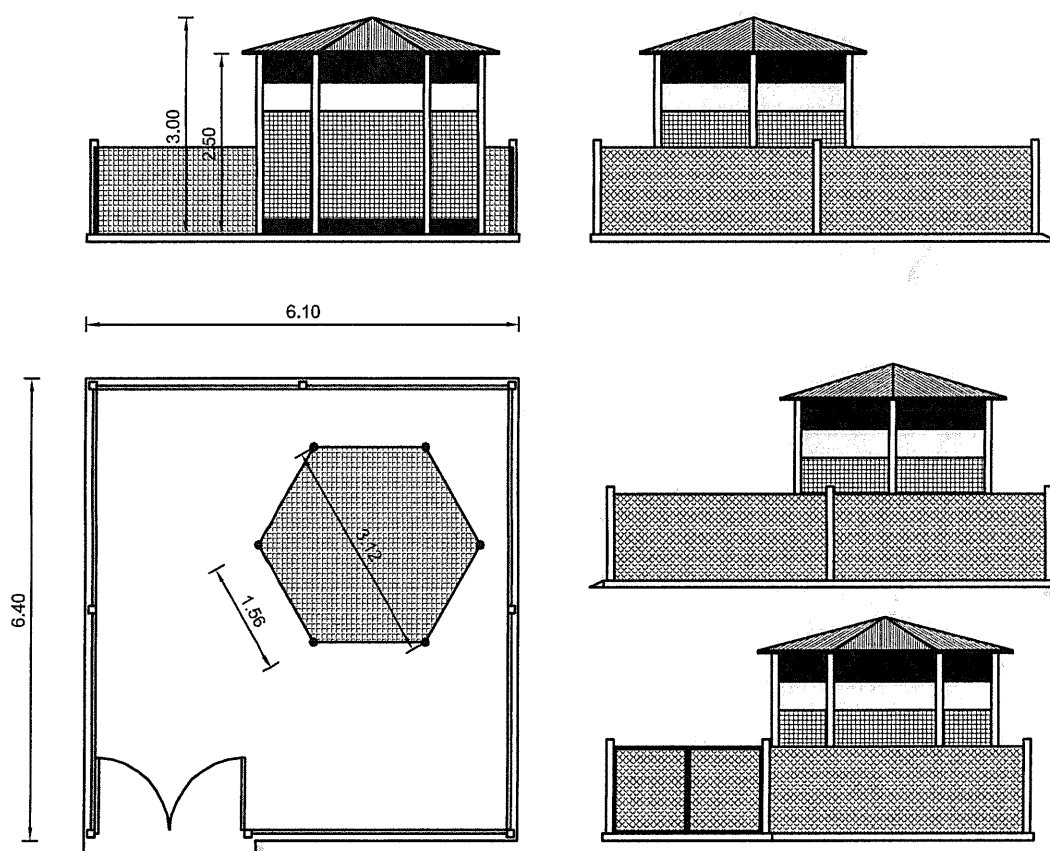

SUPERFICIE OGGETTO DI RICHIESTA DI CONCESSIONE: mq. 39,00


SUPERFICIE AREE SCOPERTE: mq. 32,70

SUPERFICIE TETTOIE: mq. 6,30

SCALA 1:100
GEOM. FRANCO PENNACCHIONI



PORTO DI SAN BENEDETTO DEL TRONTO (AP) ISOLA ECOLOGICA GRANDE

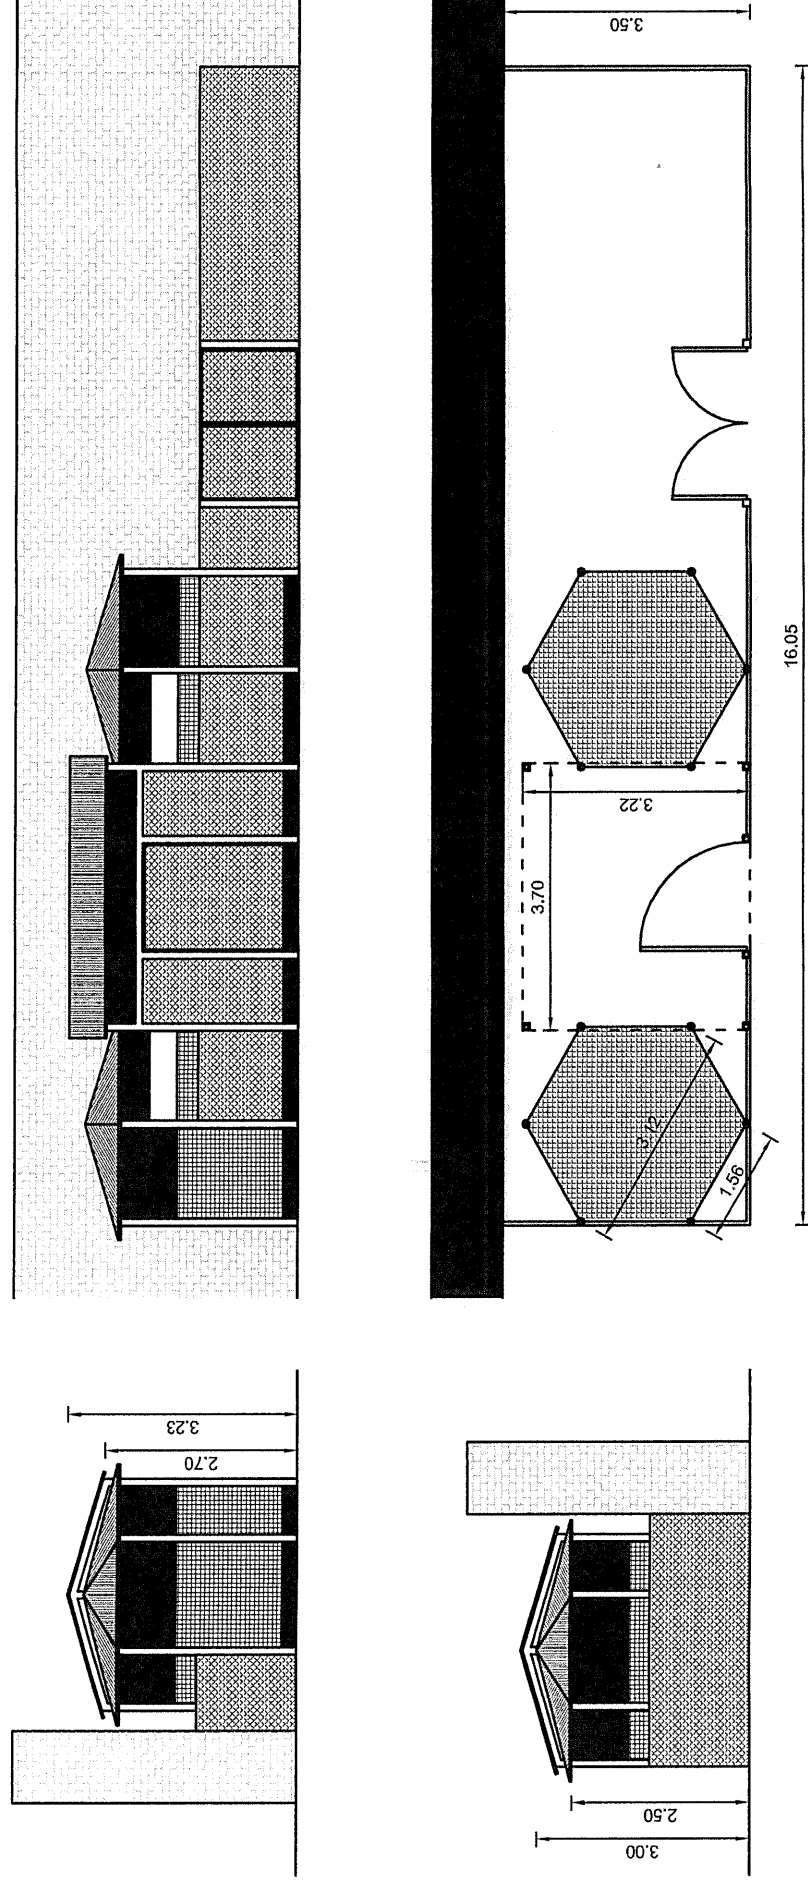

SCALA 1:100

GEOM. FRANCO PENNA

SUPERFICIE OGGETTO DI RICHIESTA DI CONCESSIONE: mq. 56,20
 SUPERFICIE AREE SCOPERTE: mq. 32,40
 SUPERFICIE TETTOIE: mq. 23,80

