



COMUNE DI ANCONA
AREA URBANISTICA
servizio pianificazione attuativa

PPE Spiaggia di Palombina Nuova variante

elab. 2V Planimetria catastale
Proprietà

scala 1:1000


direttore d'area: ing. SAURO MOGLIE
dirigente: arch. DANIELE MARTELLI
tecnici: arch. CLAUDIO LARICE
geom. ROBERTO MORESCHI
arch. LIVIA SCARPELLINI


assessore all'urbanistica
GIANNI GIACCAGLIA
il sindaco
FABIO STURANI

data: giugno 2004


agg.:

CONTRODEDOTTO

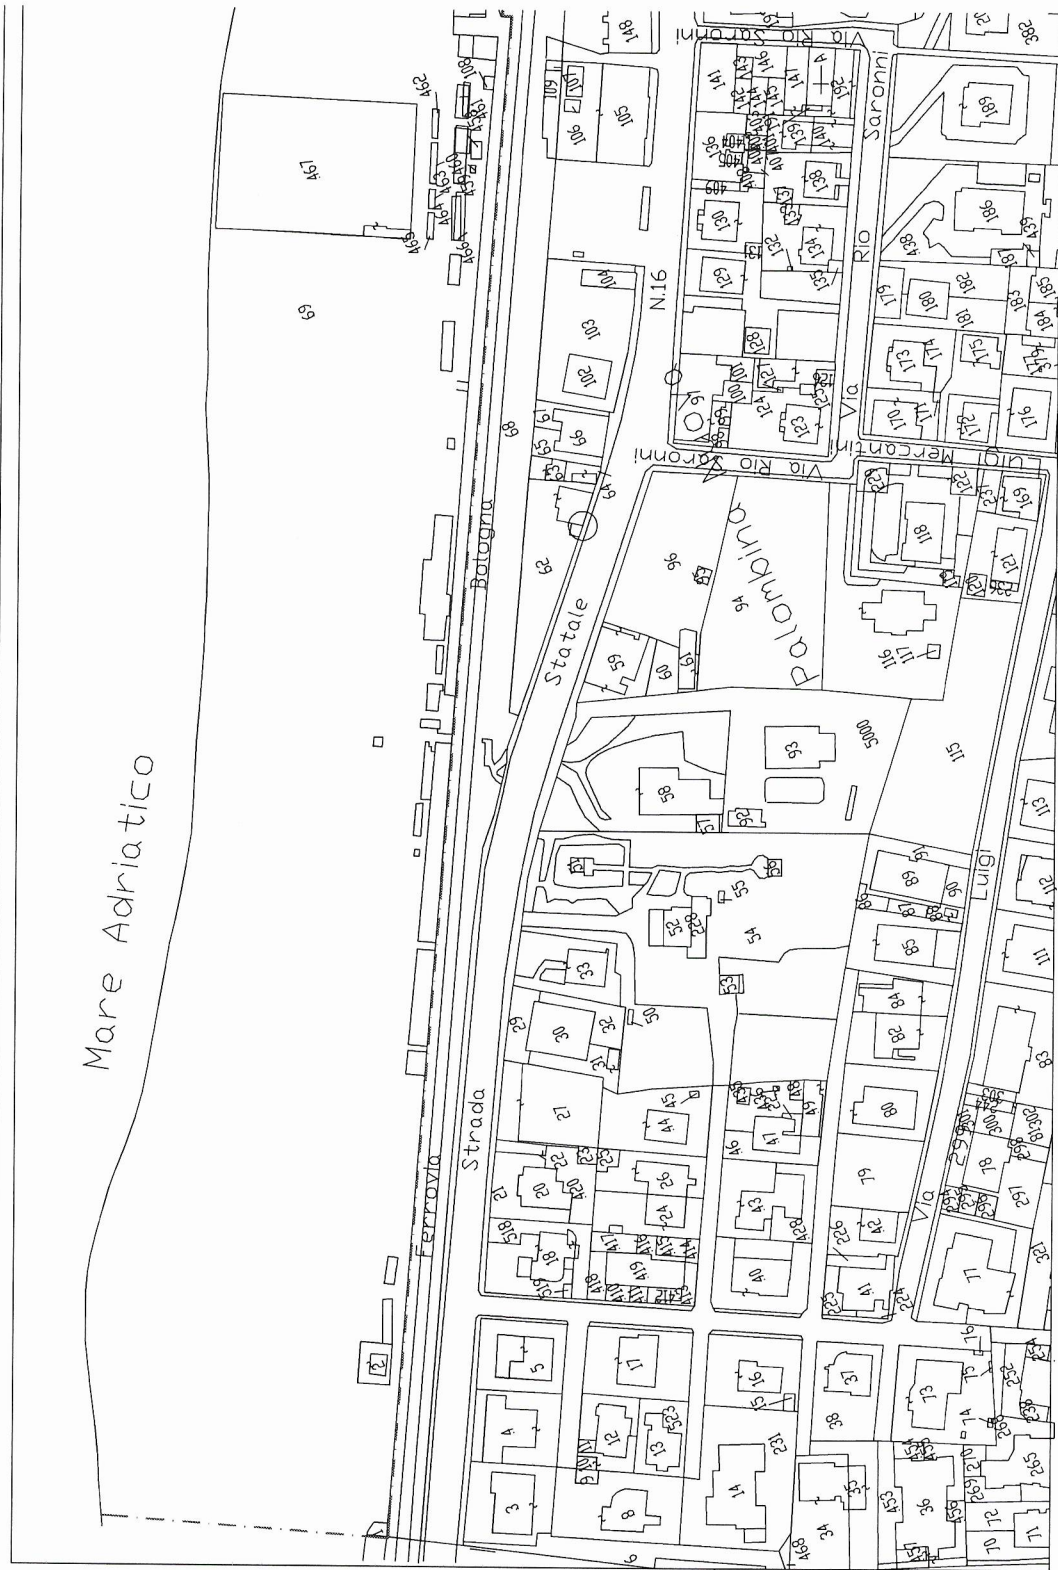

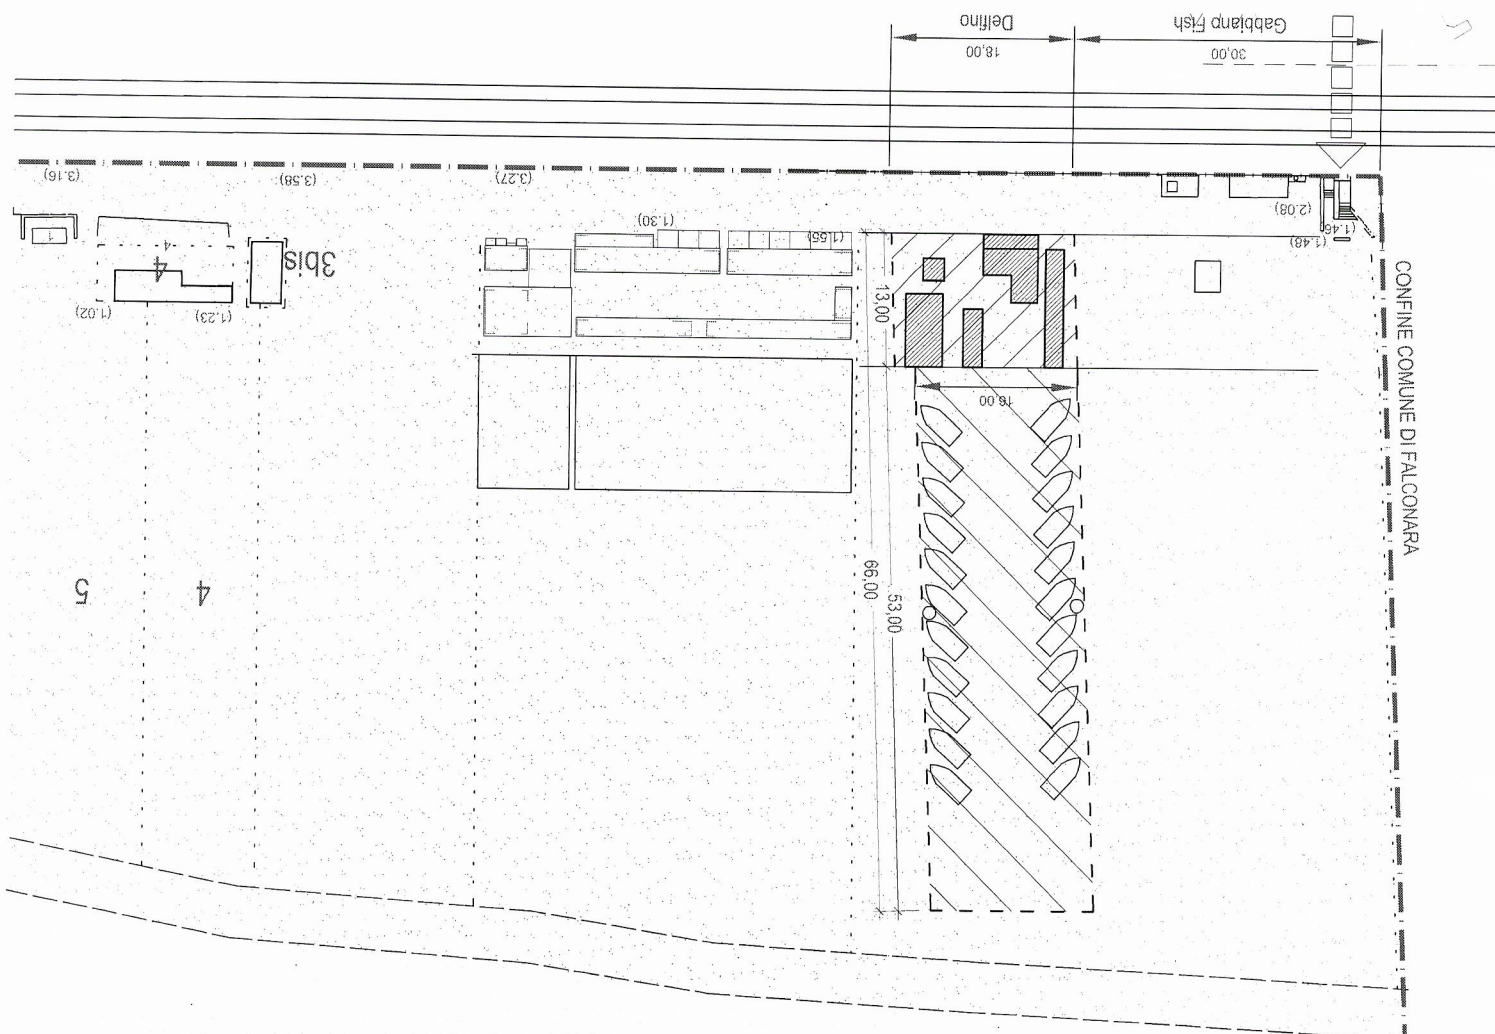

Mare Adriatico

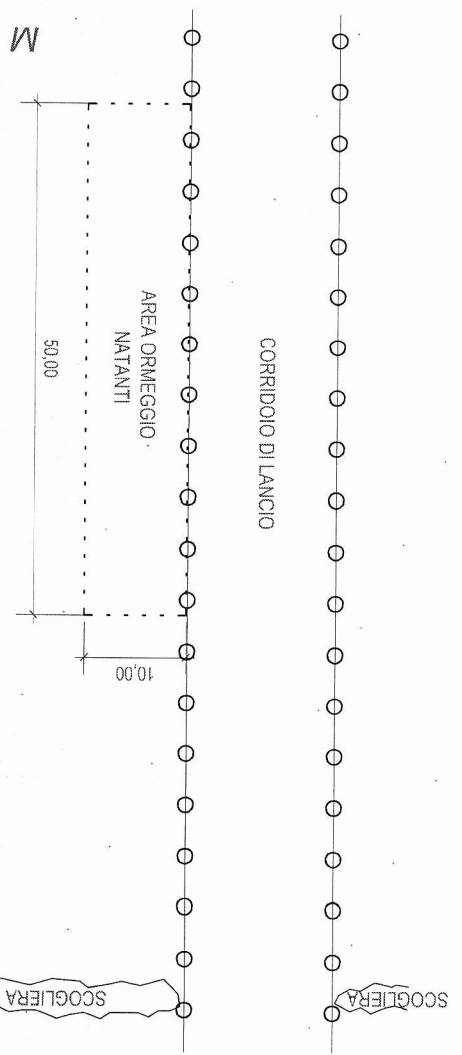

PLANIMETRIA GENERALE PROGETTO

Rapp. 1:500

Concessionario : Associazione Sportiva "Il Delfino"


Area in concessione 1082,00 mq

Specchio acqueo 500 mq

AREA RIMESSAGGIO BARCHE

ZONA PER ATTREZZATURE (13,00 ml)

ILLUMINAZIONE CON PALI h. 7,00 m

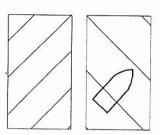

STRALCIO AEROFOTOGRAMMETRICO

