


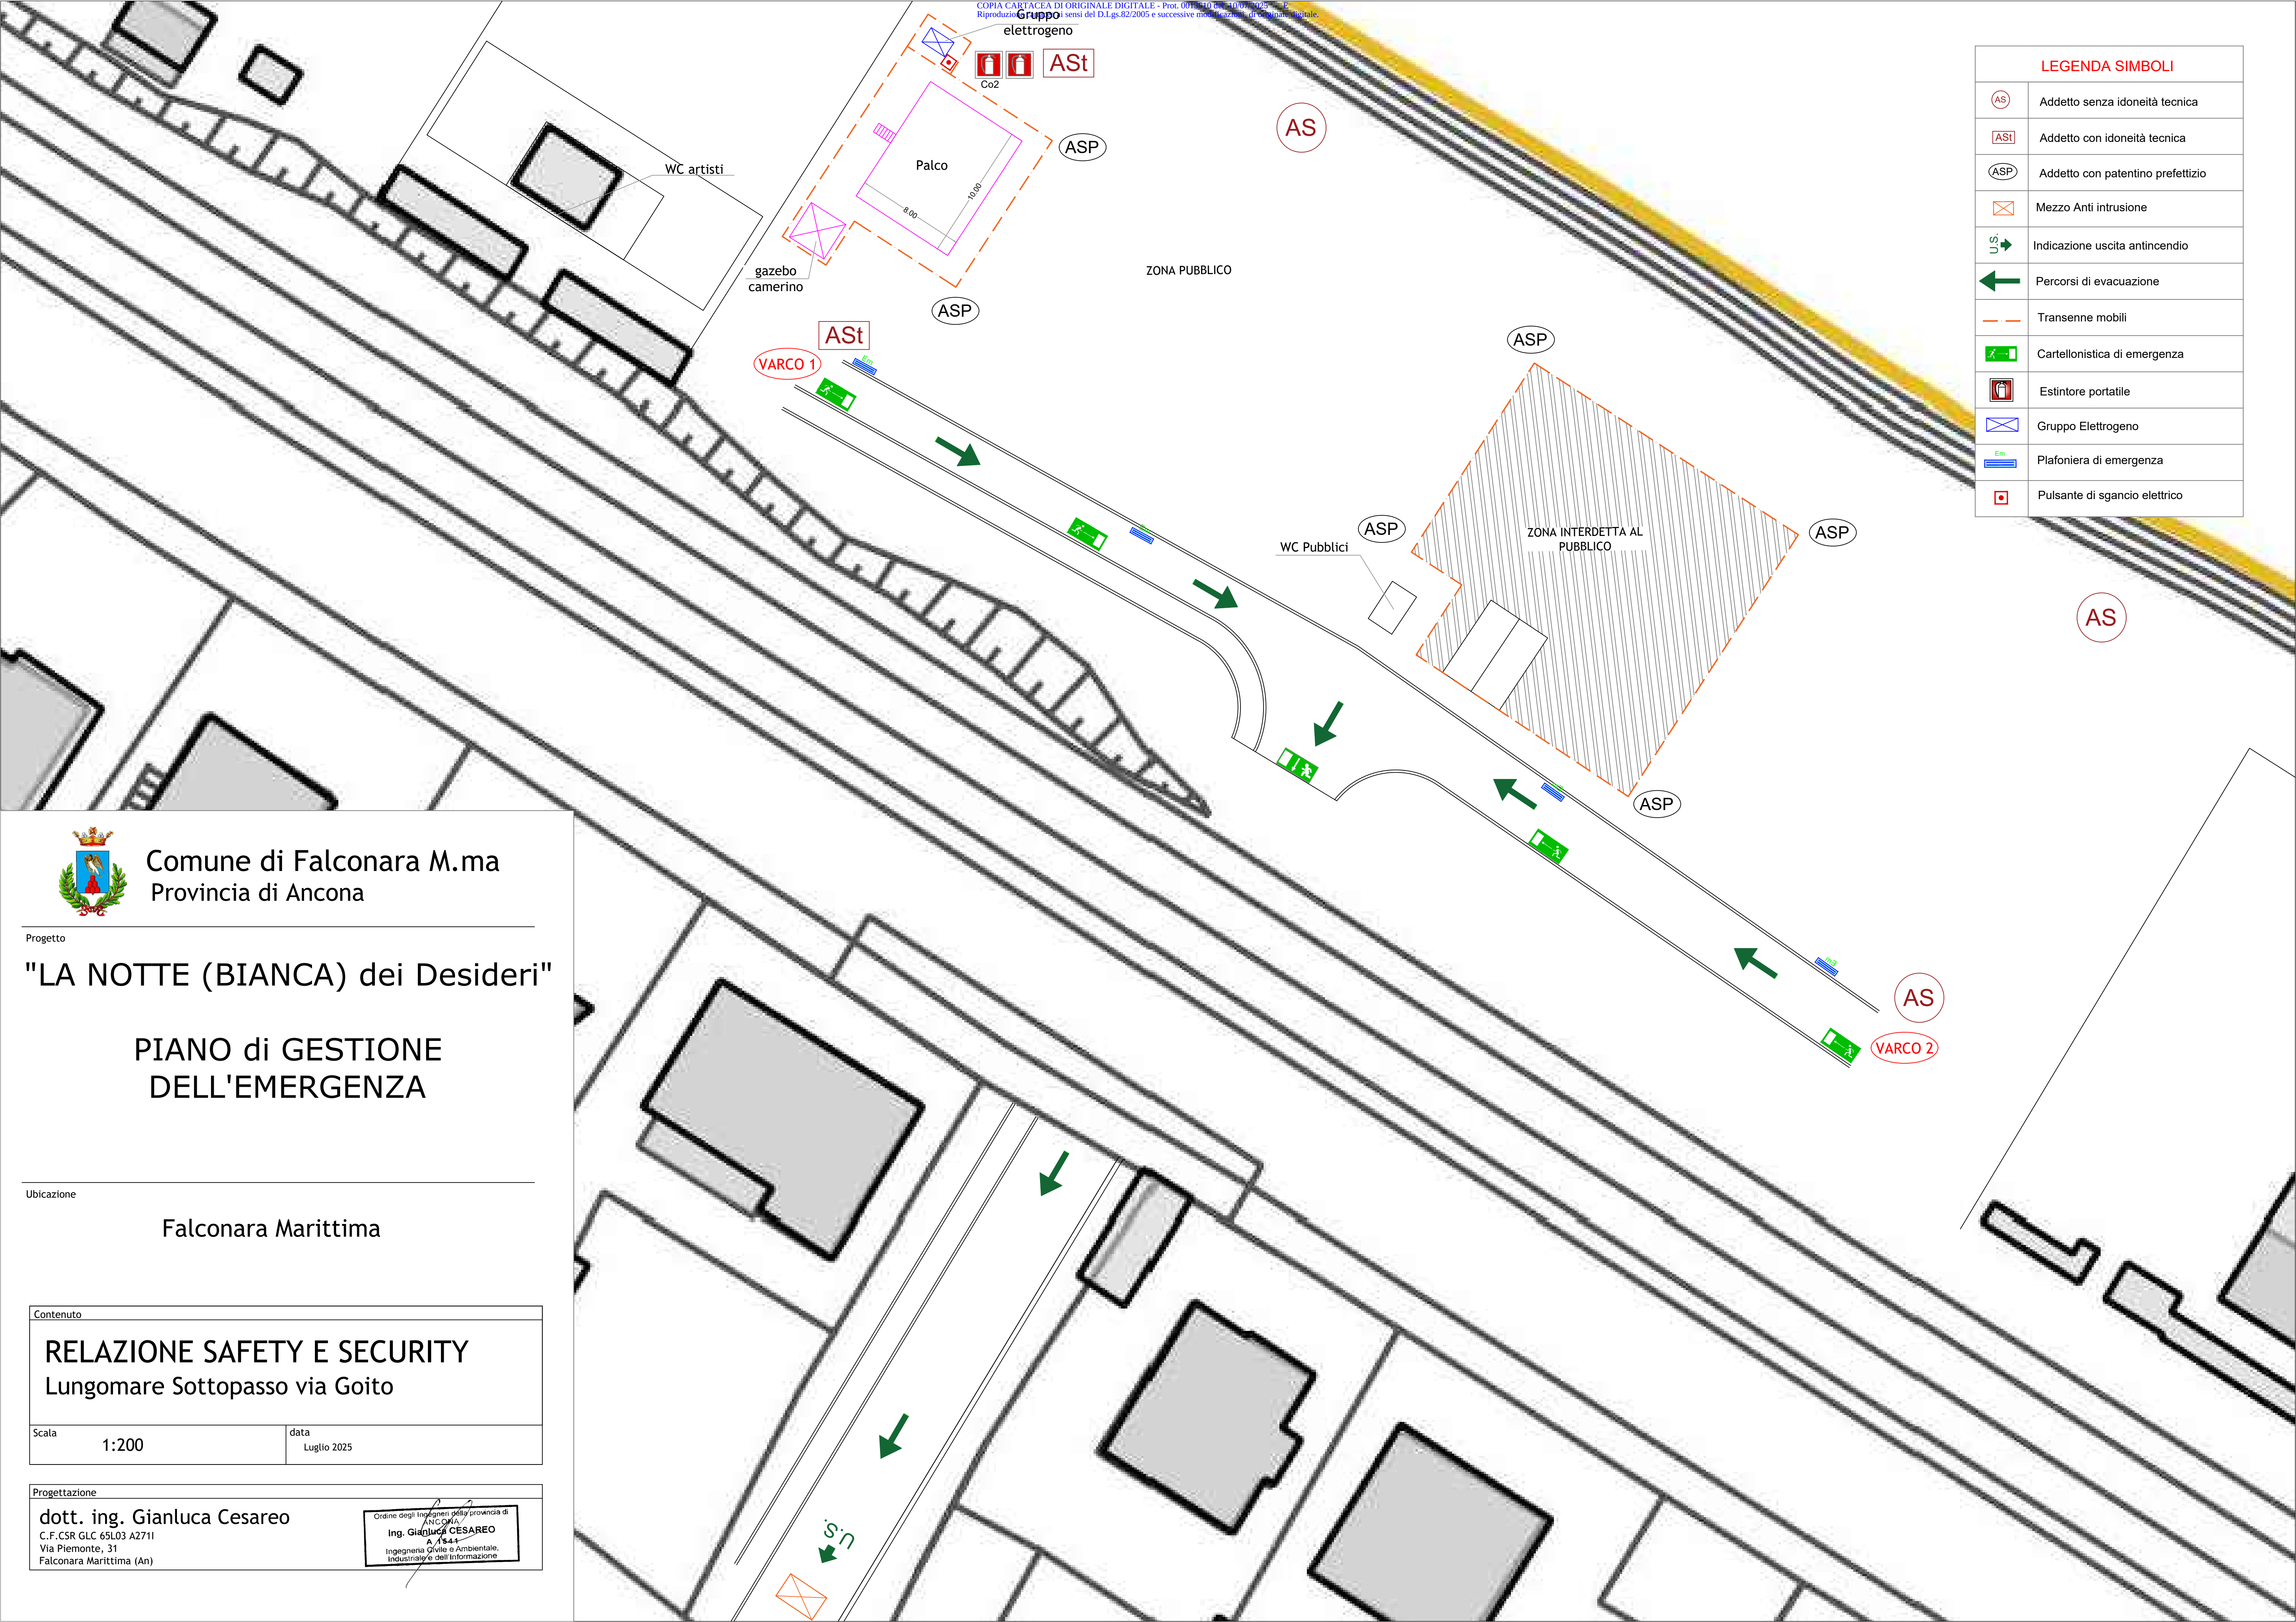

LEGENDA SIMBOLI	
	Addetto senza idoneità tecnica
	Addetto con idoneità tecnica
	Addetto con patentino prefettizio
	Mezzo Anti intrusione
	Indicazione uscita antincendio
	Percorsi di evacuazione
	Transenne mobili
	Cartellonistica di emergenza
	Estintore portatile
	Gruppo Elettrogeno
	Plafoniera di emergenza
	Pulsante di sgancio elettrico



Comune di Falconara M.ma
Provincia di Ancona

Progetto
"LA NOTTE (BIANCA) dei Desideri"

PIANO di GESTIONE
DELL'EMERGENZA

Ubicazione
Falconara Marittima

Contenuto	
RELAZIONE SAFETY E SECURITY Lungomare Sottopasso via Goito	
Scala	1:200
data	Luglio 2025

Progettazione	
dott. ing. Gianluca Cesareo	
C.F. CSR GLC 65L03 A271I Via Piemonte, 31 Falconara Marittima (An)	