


Rinnovo Licenza di concessione demaniale marittima  
n.02/19 reg.anno 2020 Rep. n.1722

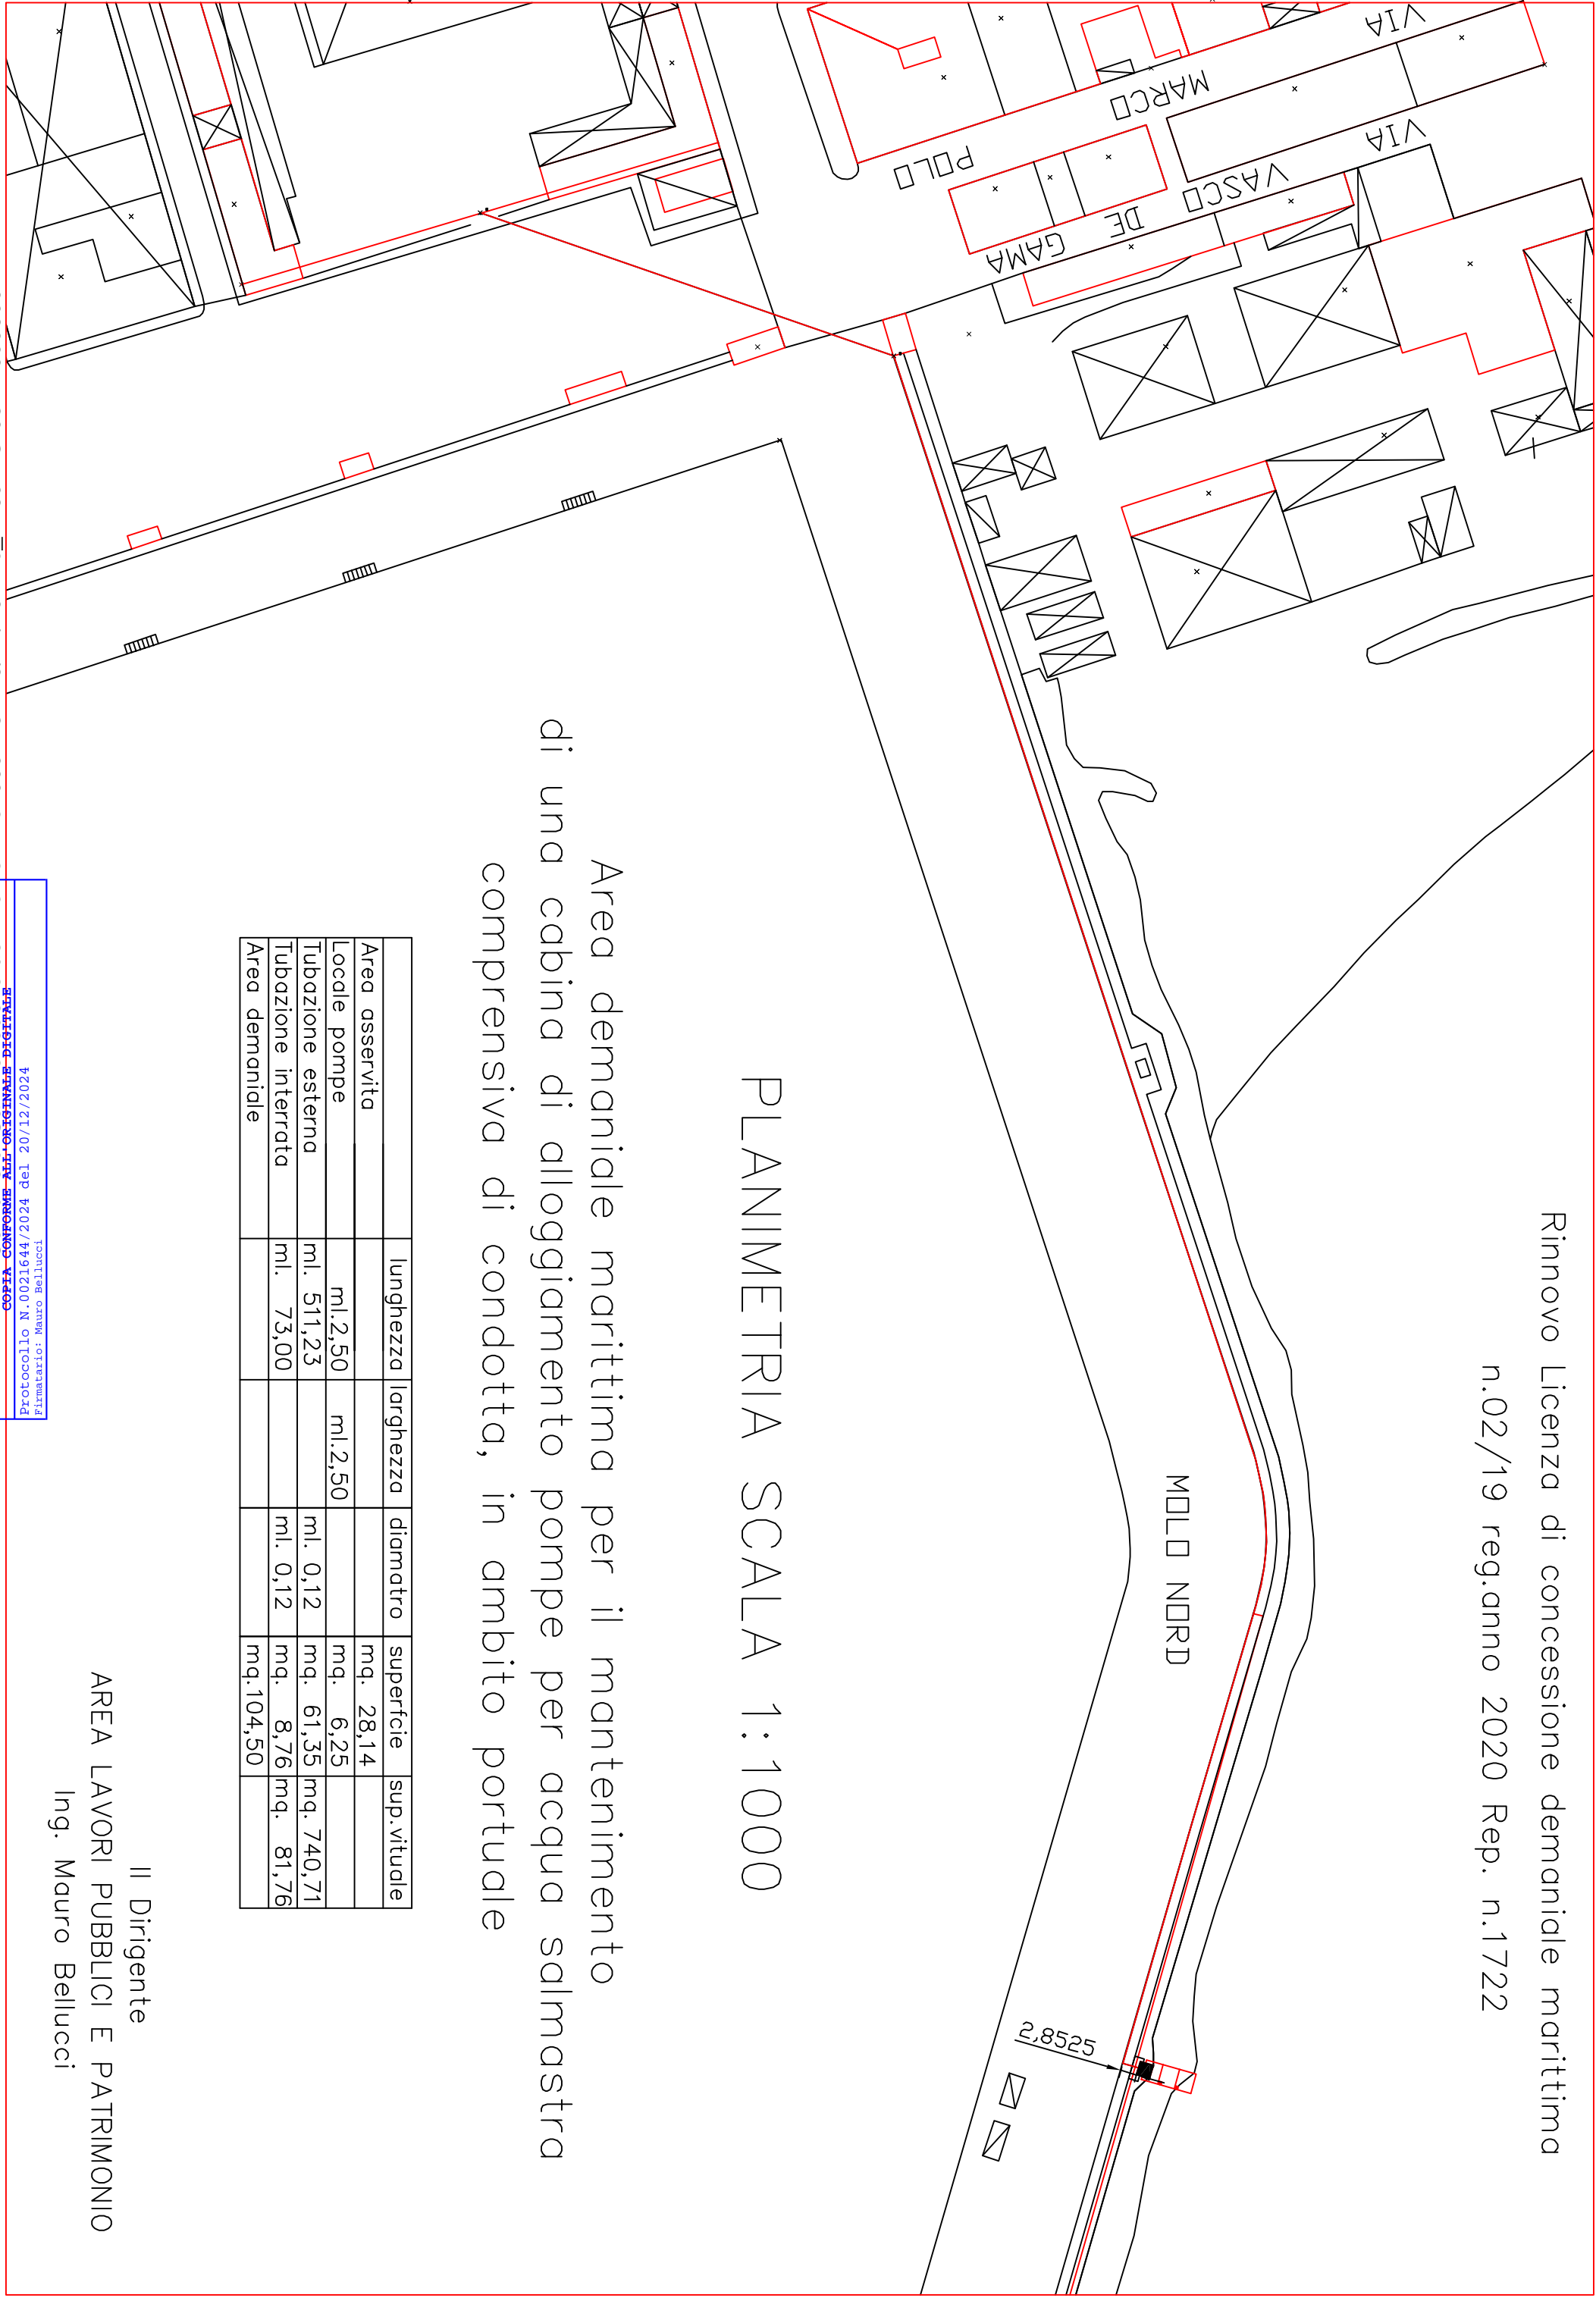

## PLANIMETRIA SCALA 1:1000

Area demaniale marittima per il mantenimento  
di una cabina di alloggiamento pompe per acqua salmastra  
comprensiva di condotta, in ambito portuale

	lunghezza	larghezza	diametro	superficie	sup.vituale
Area asservita				mq. 28,14	
Locale pompe	ml.2,50	ml.2,50		mq. 6,25	
Tubazione esterna	ml. 511,23		ml. 0,12	mq. 61,35	mq. 740,71
Tubazione interrata	ml. 73,00		ml. 0,12	mq. 8,76	mq. 81,76
Area demaniale				mq.104,50	

Il Dirigente  
AREA LAVORI PUBBLICI E PATRIMONIO  
Ing. Mauro Bellucci