



Infrastrutture FIBERCOP presenti in area demaniale
PORTO DI ANCONA

Censimento rete esistente ed evidenza delle nuove concessioni da richiedere

Rappresentazione propedeutica al caricamento su S.I.D. Sistema Informativo Demanio Marittimo mediante sistema Do.Ri.



Legenda

- Elementi infrastrutturali
- Cameretta
 - Pozzetto Medio 120x60
 - Pozzetto Medio 125x80
 - Pozzetto Piccolo 40x76
 - Pozzetto Piccolo 47x47
 - Pozzetto Piccolo 60x60
 - Pozzetto Piccolo 90x70
 - Palo
- Elementi rete ottica
- Armadio
 - Distributore in armadietto
 - Distributore in colonnina
 - Distributore esterno
 - Distributore interno
 - ROE interno
 - ROE a muro
- Cavi e infrastrutture
- Tubazione interrata
 - Infrastruttura aerea
 - Infrastruttura interrata
 - Perimetro demaniale marittimo
- Nuove concessioni
- Intervento per ripristino infrastruttura esistente
 - Nuova infrastruttura interrata

| Cavi e infrastrutture | 13.165,4 | m |
|--------------------------------|----------|---|
| Tubazione interrata | 9.111,5 | m |
| Infrastruttura aerea | 2.768,7 | m |
| Infrastruttura interrata | 678,2 | m |
| Nuova infrastruttura interrata | 607,0 | m |

Inquadramento 1/4





Infrastrutture FIBERCOP presenti in area demaniale
PORTO DI ANCONA

Censimento rete esistente ed evidenza delle nuove concessioni da richiedere


Rappresentazione propedeutica al caricamento su S.I.D. Sistema Informativo Demanio Marittimo mediante sistema Do.Ri.




Legenda

- Elementi infrastrutturali
- Cameretta
 - Pozzetto Medio 120x60
 - Pozzetto Medio 125x80
 - Pozzetto Piccolo 40x76
 - Pozzetto Piccolo 47x47
 - Pozzetto Piccolo 60x60
 - Pozzetto Piccolo 90x70
 - Palo
- Elementi rete ottica
- Armadio
 - Distributore in armadietto
 - Distributore in colonnina
 - Distributore esterno
 - Distributore interno
 - ROE interno
 - ROE a muro
- Cavi e infrastrutture
- Tubazione interrata
 - Infrastruttura aerea
 - Infrastruttura interrata
 - Perimetro demaniale marittimo
- Nuove concessioni
- Intervento per ripristino infrastruttura esistente
 - Nuova infrastruttura interrata

| Cavi e infrastrutture | 13.165,4 | m |
|--------------------------------|----------|---|
| Tubazione interrata | 9.111,5 | m |
| Infrastruttura aerea | 2.768,7 | m |
| Infrastruttura interrata | 678,2 | m |
| Nuova infrastruttura interrata | 607,0 | m |

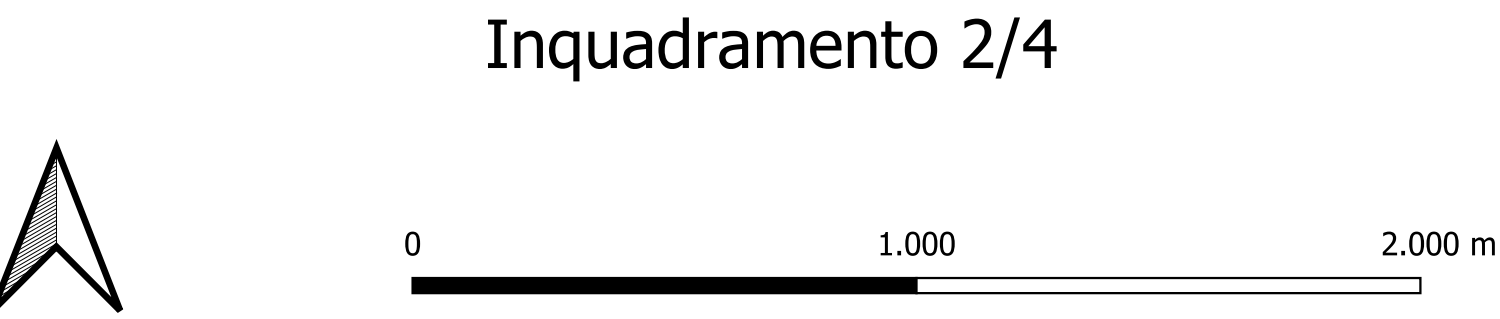

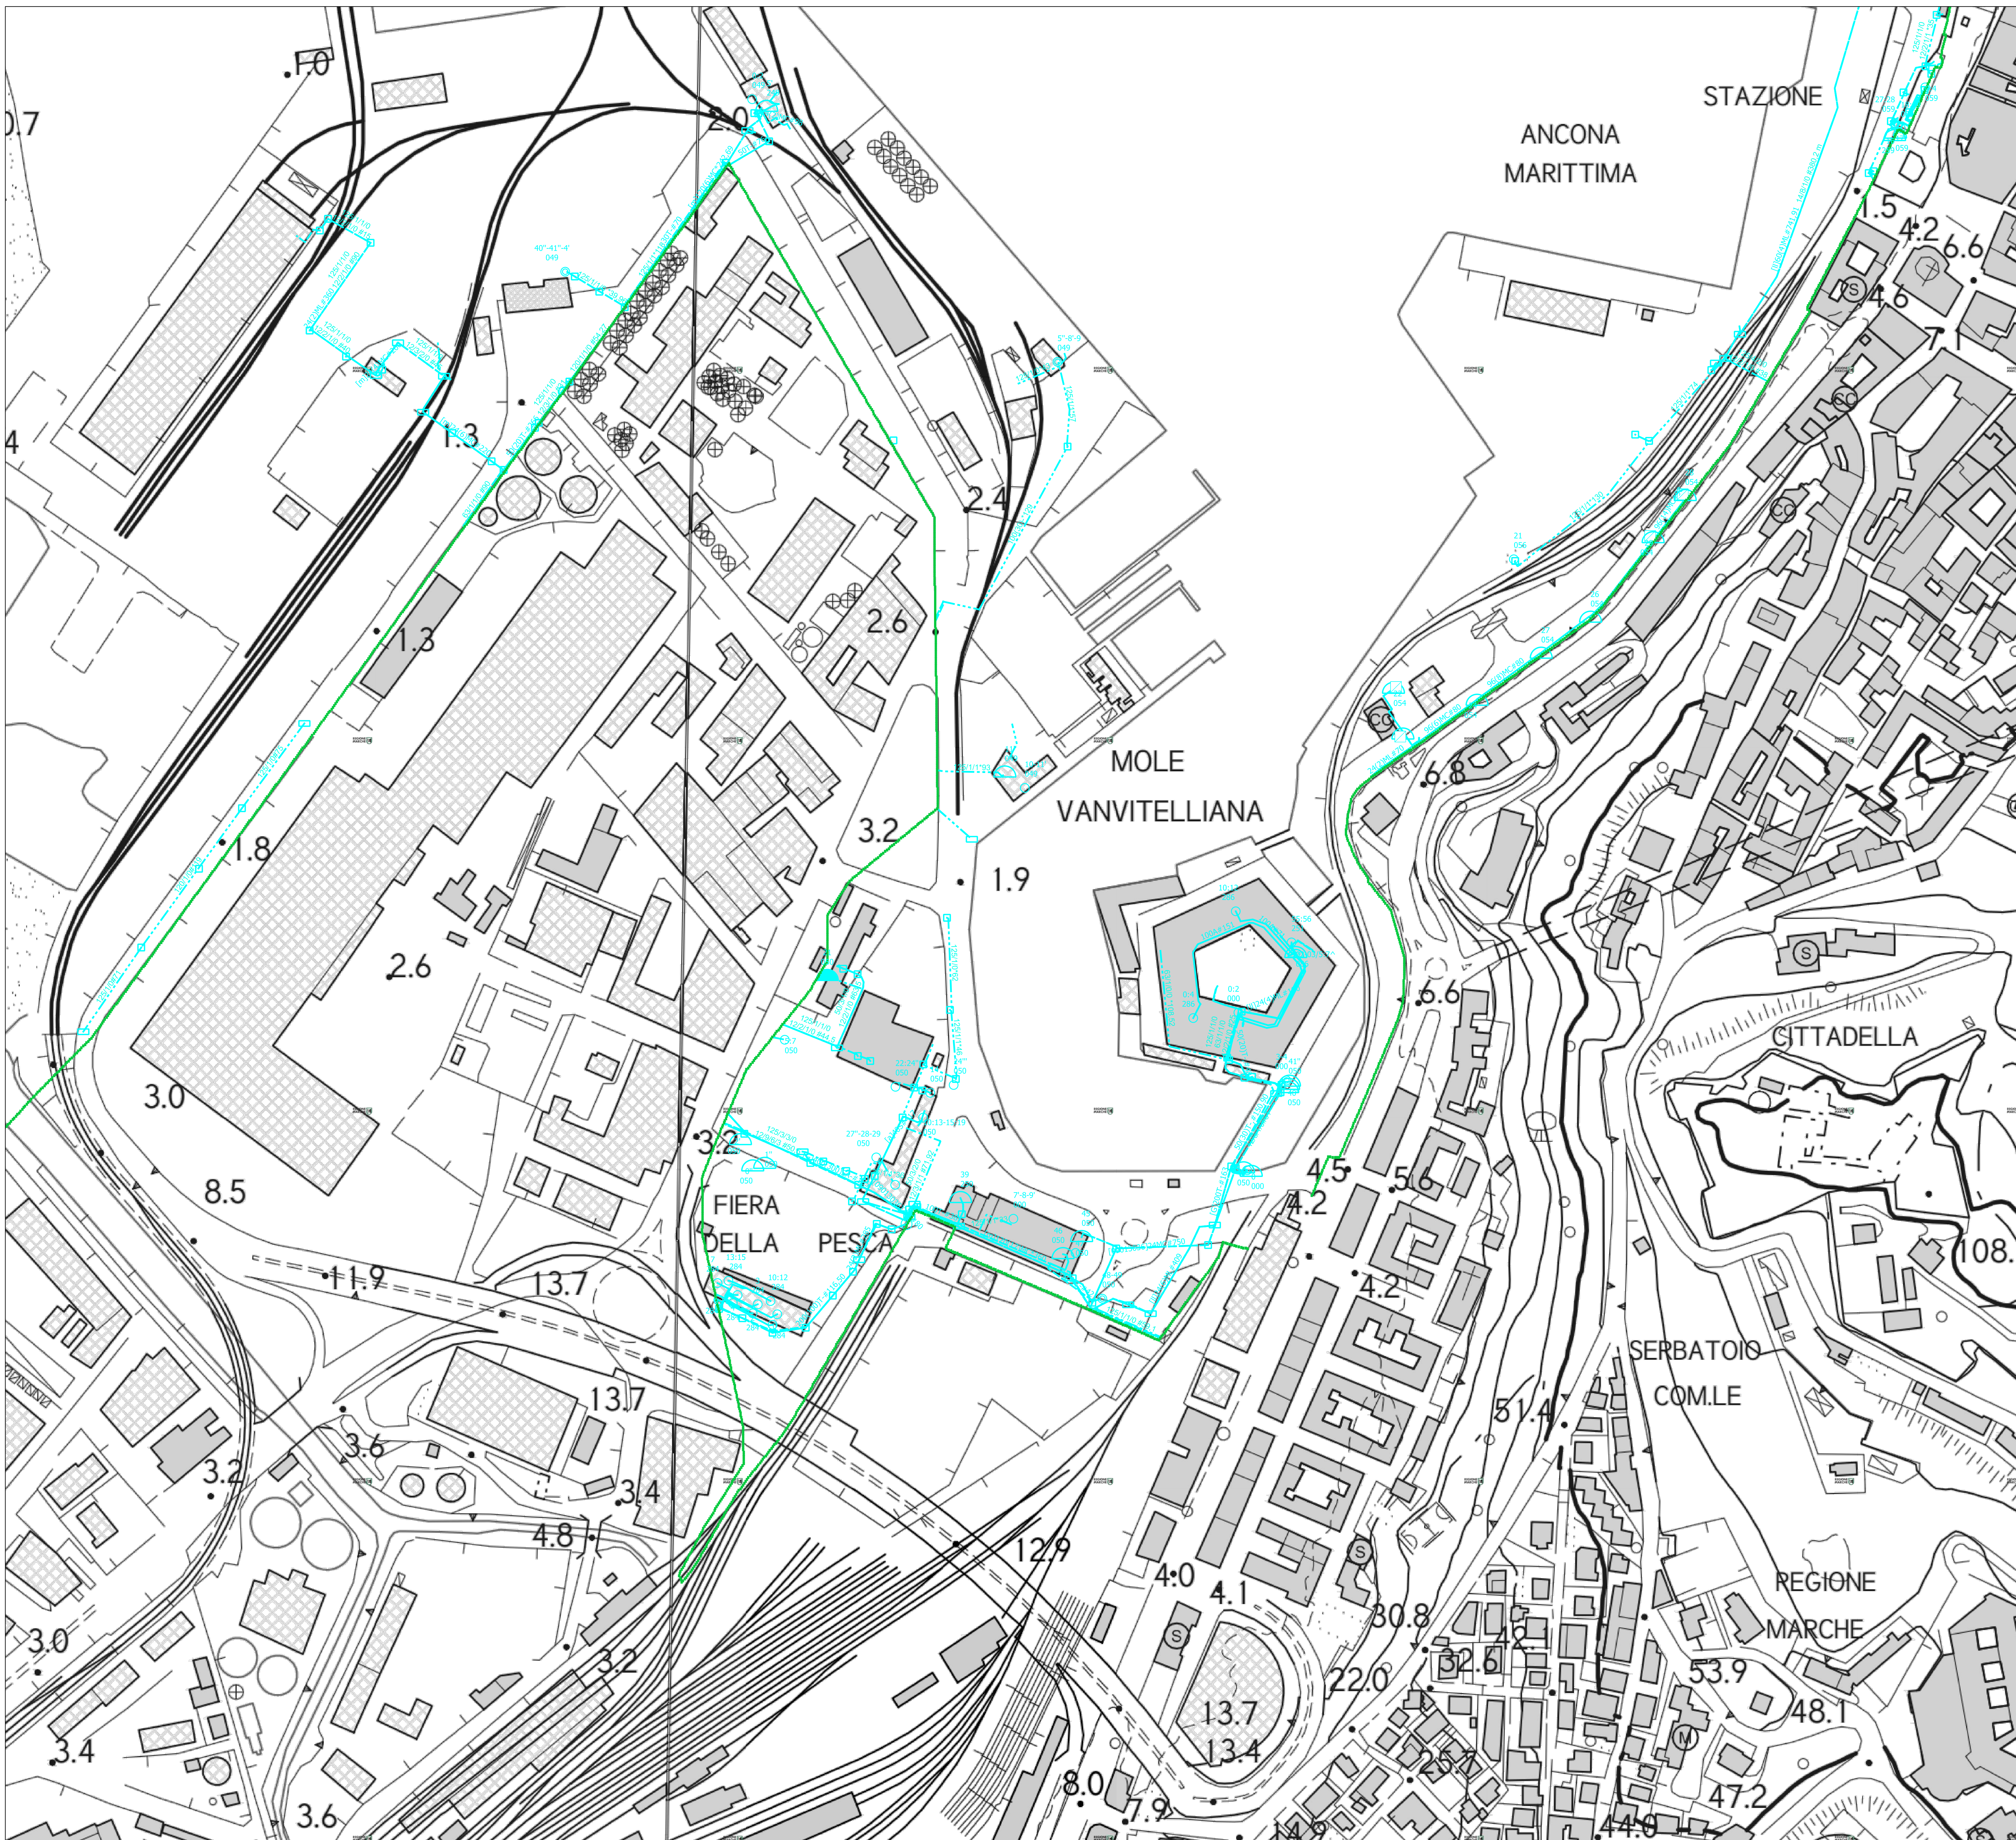

Infrastrutture FIBERCOP presenti in area demaniale
PORTO DI ANCONA

Censimento rete esistente ed evidenza delle nuove concessioni
da richiedere

Rappresentazione propedeutica al caricamento su S.I.D. Sistema
Informativo Demanio Marittimo mediante sistema Do.Ri.



Legenda

- Elementi infrastrutturali
 - Cameretta
 - Pozzetto Medio 120x60
 - Pozzetto Medio 125x80
 - Pozzetto Piccolo 40x76
 - Pozzetto Piccolo 47x47
 - Pozzetto Piccolo 60x60
 - Pozzetto Piccolo 90x70
 - Palo
- Elementi rete ottica
 - Armadio
 - Distributore in armadietto
 - Distributore in colonnina
 - Distributore esterno
 - Distributore interno
 - ROE interno
 - ROE a muro
- Cavi e infrastrutture
 - Tubazione interrata
 - Infrastruttura aerea
 - Infrastruttura interrata
 - Perimetro demaniale marittimo
- Nuove concessioni
 - Intervento per ripristino infrastruttura esistente
 - Nuova infrastruttura interrata

| Cavi e infrastrutture | 13.165,4 | m |
|--------------------------------|----------|---|
| Tubazione interrata | 9.111,5 | m |
| Infrastruttura aerea | 2.768,7 | m |
| Infrastruttura interrata | 678,2 | m |
| Nuova infrastruttura interrata | 607,0 | m |

Inquadramento 3/4





Infrastrutture FIBERCOP presenti in area demaniale
PORTO DI ANCONA

Censimento rete esistente ed evidenza delle nuove concessioni
da richiedere

Rappresentazione propedeutica al caricamento su S.I.D. Sistema
Informativo Demanio Marittimo mediante sistema Do.Ri.



Legenda

Elementi infrastrutturali

- Cameretta
- Pozzetto Medio 120x60
- Pozzetto Medio 125x80
- Pozzetto Piccolo 40x76
- Pozzetto Piccolo 47x47
- Pozzetto Piccolo 60x60
- Pozzetto Piccolo 90x70
- Palo

Elementi rete ottica

- Armadio
- Distributore in armadietto
- Distributore in colonnina
- Distributore esterno
- Distributore interno
- ROE interno
- ROE a muro

Cavi e infrastrutture


- Tubazione interrata
- Infrastruttura aerea
- Infrastruttura interrata
- Perimetro demaniale marittimo

Nuove concessioni

- Intervento per ripristino infrastruttura esistente
- Nuova infrastruttura interrata

| Cavi e infrastrutture | 13.165,4 | m |
|--------------------------------|----------|---|
| Tubazione interrata | 9.111,5 | m |
| Infrastruttura aerea | 2.768,7 | m |
| Infrastruttura interrata | 678,2 | m |
| Nuova infrastruttura interrata | 607,0 | m |

Inquadramento 4/4

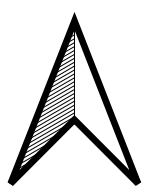

0 1.000 2.000 m