

## LEGENDA

### GENERALE

 Area CNO

 Punto di ripresa fotografica

### INFRASTRUTTURA ESISTENTE

 Infrastruttura esistente

 Infrastruttura IP

### INFRASTRUTTURA PROGETTATA

 Cassetta Ferro - Cassetta VTR

 No-dig

 Trincea asfalto

 Mini-trincea

### ELEMENTI PROGETTATI

 Pozzetto 47x47 nuova posa

 Pozzetto 76x40 nuova posa

 Pozzetto 60x60 nuova posa  
Pozzetto 90x70 nuova posa

 Pozzetto 120x60 nuova posa  
Pozzetto 125x80 nuova posa

 Armadio ottico

### ELEMENTI ESISTENTI

 Pozzetto 40x40 IP

 Pozzetto 47x47 esistente



 Pozzetto 76x40 esistente

 Pozzetto 60x60 esistente  
Pozzetto 90x70 esistente

 Pozzetto 120x60 esistente  
Pozzetto 125x80 esistente

 Cameretta esistente

D / PORTO

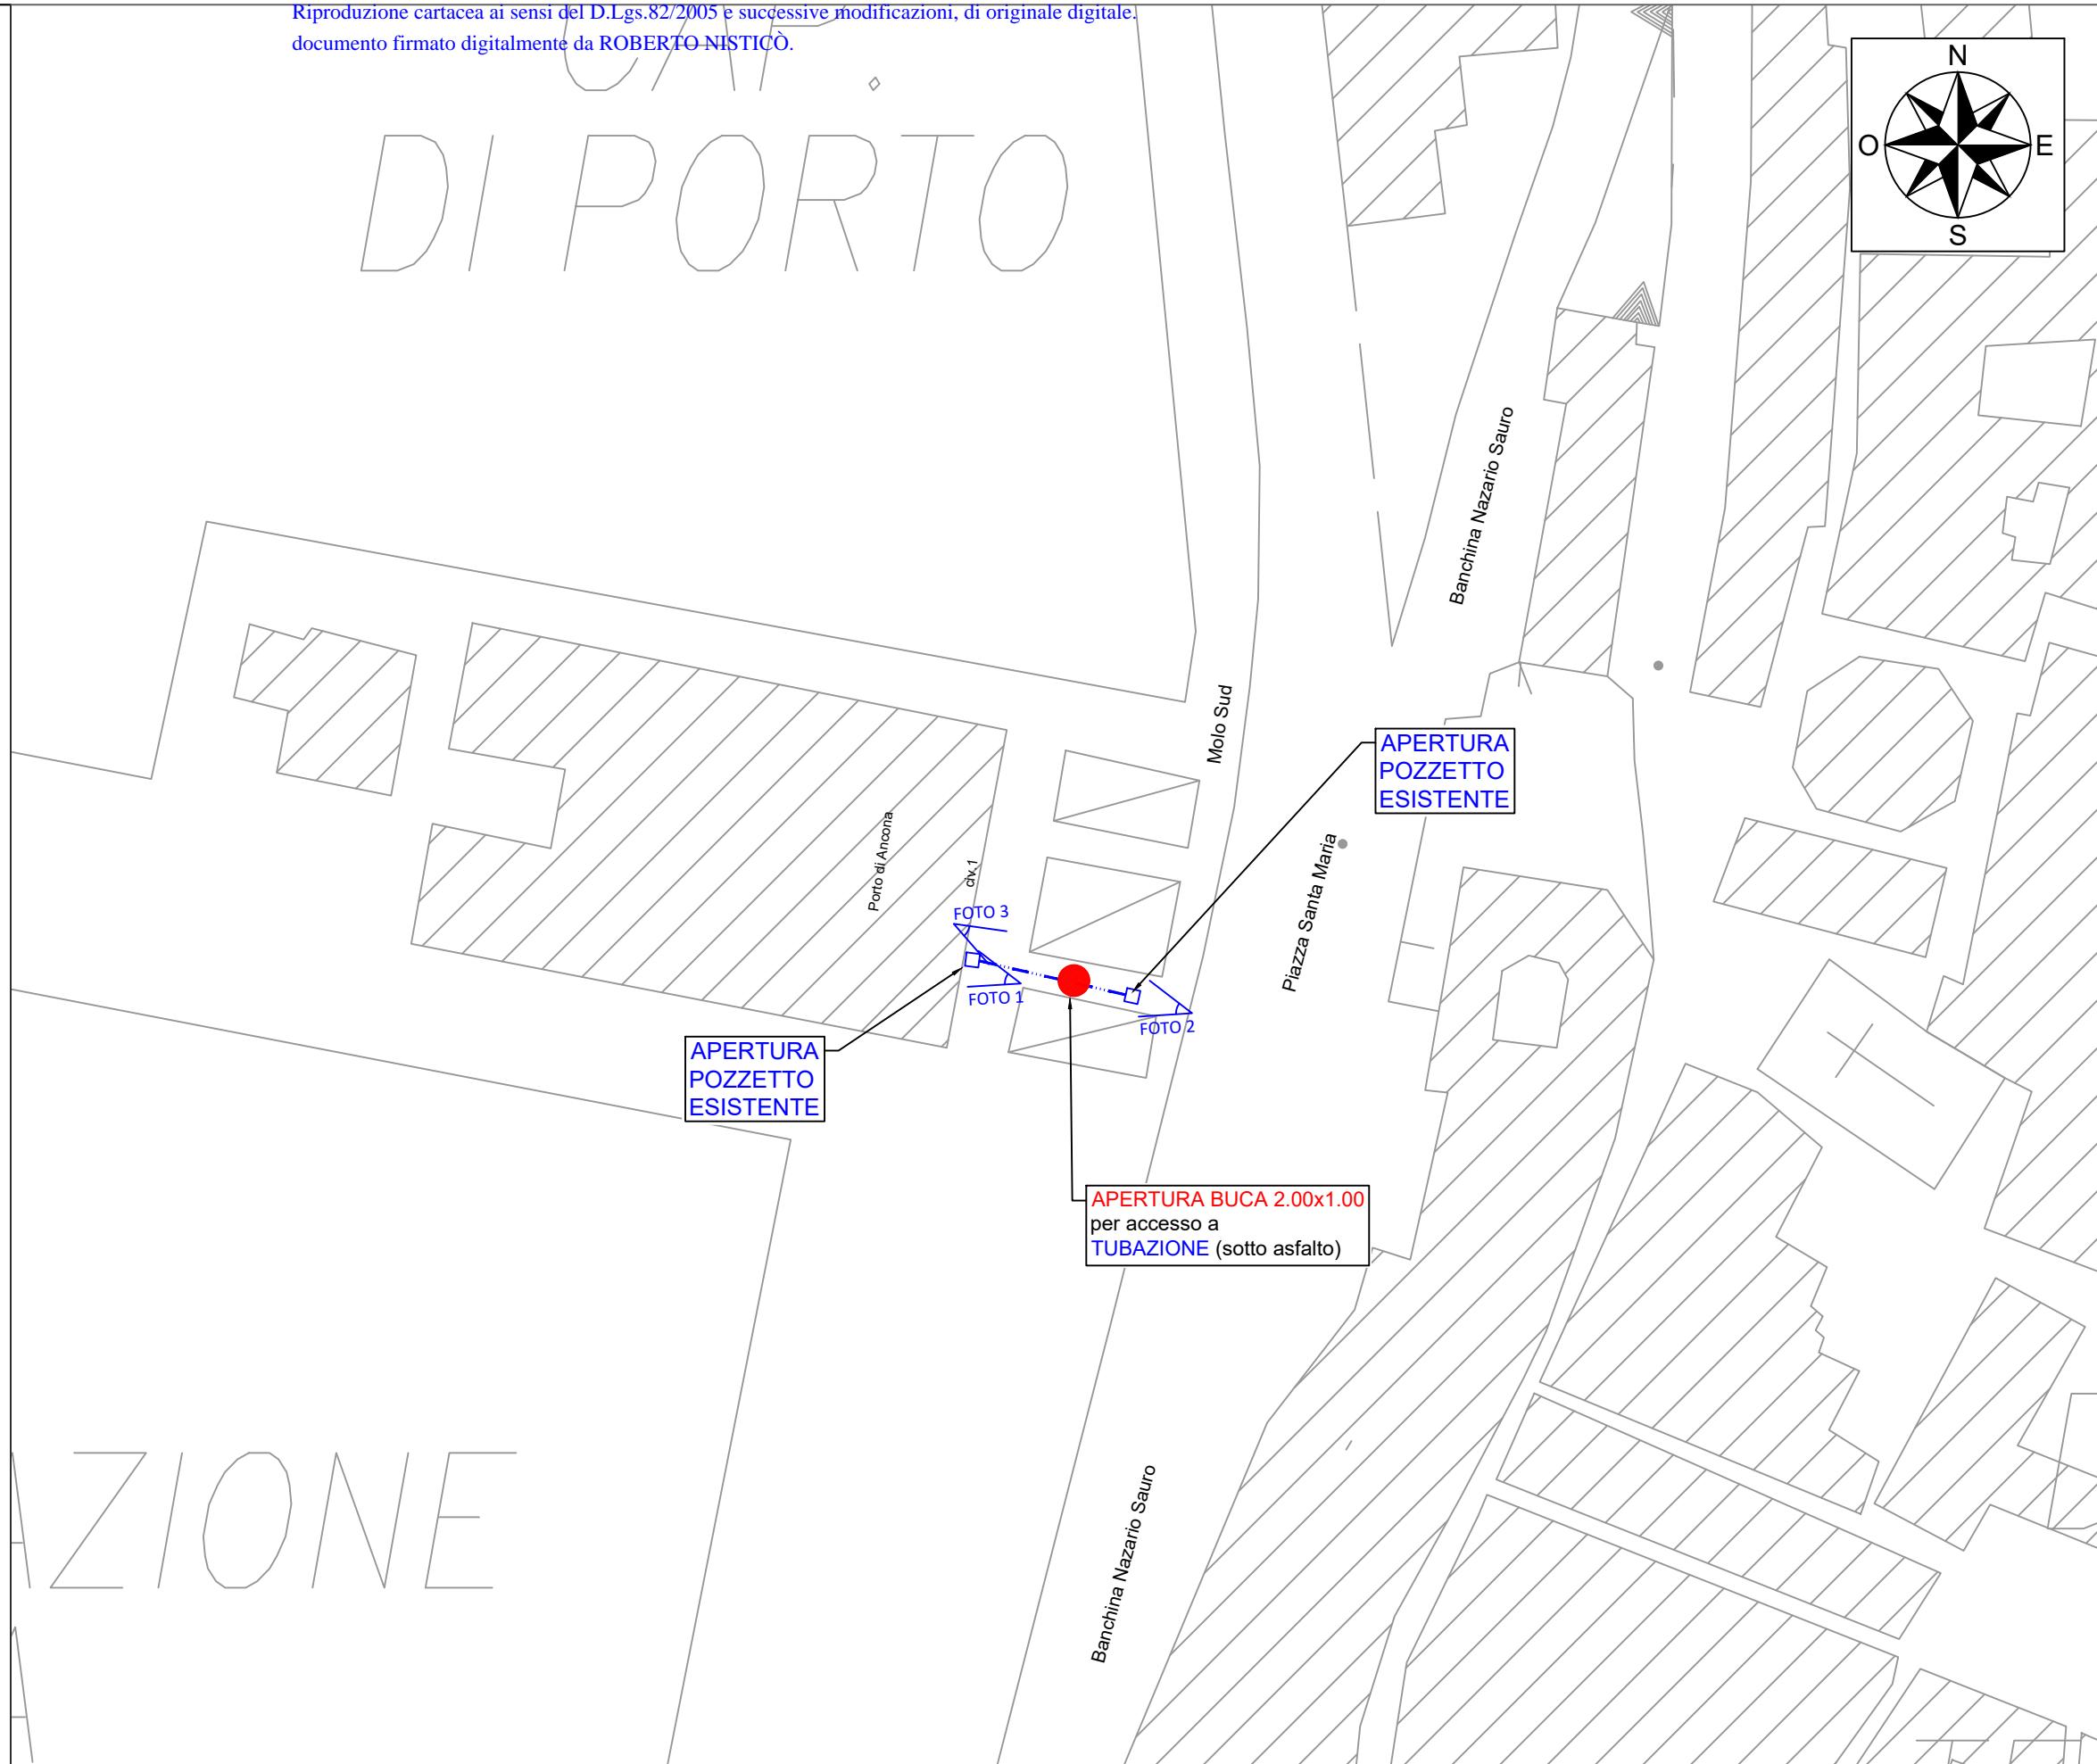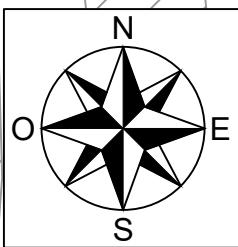

# LEGENDA

## GENERALE

- Area CNO
- ▽ Punto di ripresa fotografica

## INFRASTRUTTURA ESISTENTE

- Infrastruttura esistente
- Infrastruttura IP

## INFRASTRUTTURA PROGETTATA



- Cassetta Ferro - Cassetta VTR
- No-dig
- Trincea asfalto
- Mini-trincea

## ELEMENTI PROGETTATI

- Pozzetto 47x47 nuova posa
- Pozzetto 76x40 nuova posa
- Pozzetto 60x60 nuova posa
- Pozzetto 90x70 nuova posa
- Pozzetto 120x60 nuova posa
- Pozzetto 125x80 nuova posa
- Armadio ottico

## ELEMENTI ESISTENTI

- Pozzetto 40x40 IP
- Pozzetto 47x47 esistente
- Pozzetto 76x40 esistente
- Pozzetto 60x60 esistente
- Pozzetto 90x70 esistente
- Pozzetto 120x60 esistente
- Pozzetto 125x80 esistente
- Cameretta esistente

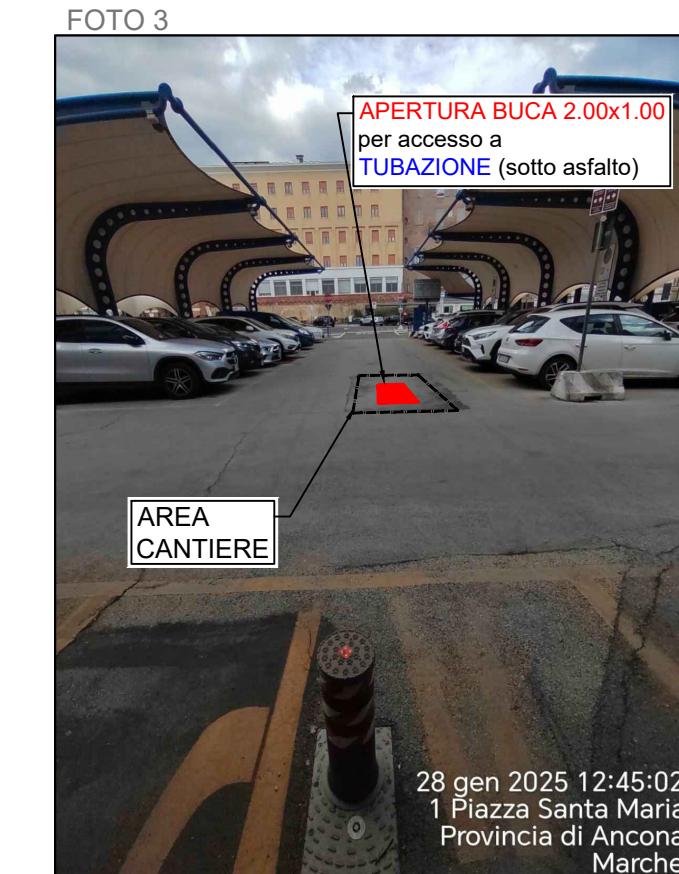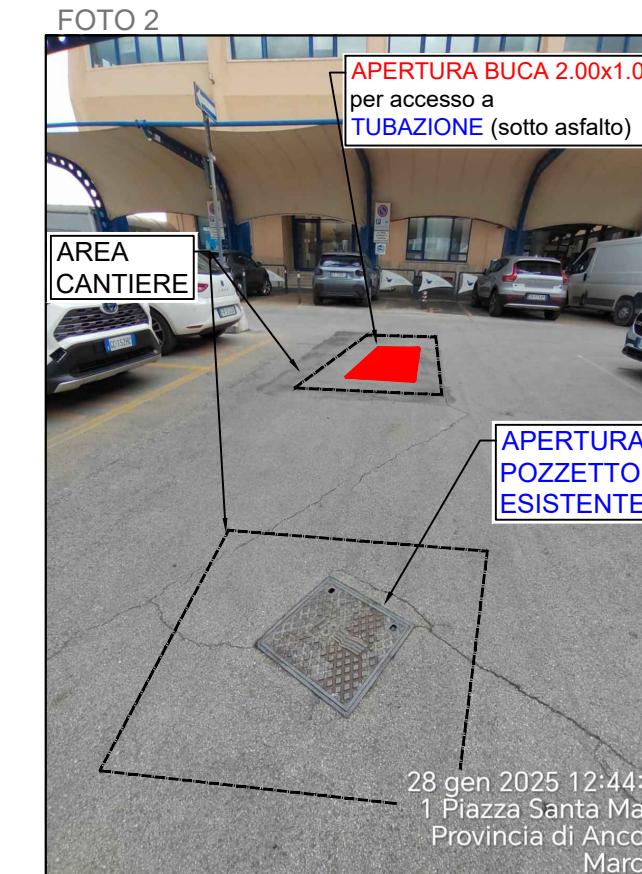

# LEGENDA

## GENERALE

- Area CNO
- Punto di ripresa fotografica

## INFRASTRUTTURA ESISTENTE

- Infrastruttura esistente
- Infrastruttura IP

## INFRASTRUTTURA PROGETTATA


- Cassetta Ferro - Cassetta VTR
- No-dig
- Trincea asfalto
- Mini-trincea

## ELEMENTI PROGETTATI


- Pozzetto 47x47 nuova posa
- Pozzetto 76x40 nuova posa
- Pozzetto 60x60 nuova posa
- Pozzetto 90x70 nuova posa
- Pozzetto 120x60 nuova posa
- Pozzetto 125x80 nuova posa
- Armadio ottico

## ELEMENTI ESISTENTI

- Pozzetto 40x40 IP
- Pozzetto 47x47 esistente
- Pozzetto 76x40 esistente
- Pozzetto 60x60 esistente
- Pozzetto 90x70 esistente
- Pozzetto 120x60 esistente
- Pozzetto 125x80 esistente
- Cameretta esistente

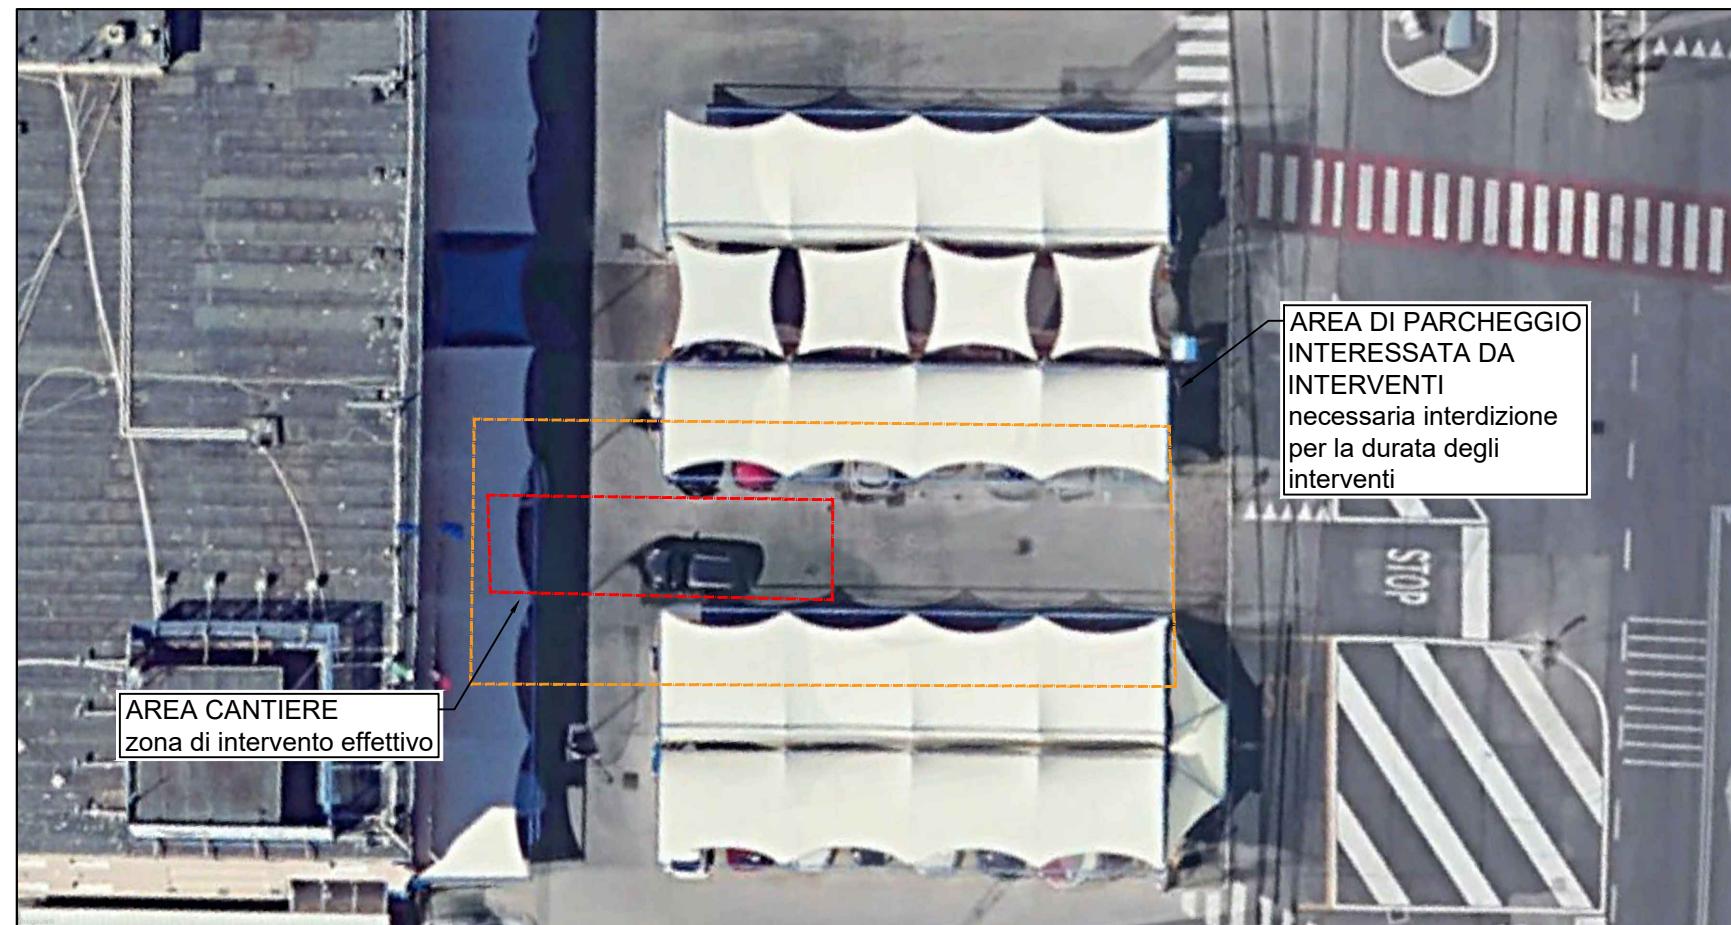

SEZIONE TIPO SCAVO TRADIZIONALE  
IN ASFALTO  
Scala 1:10

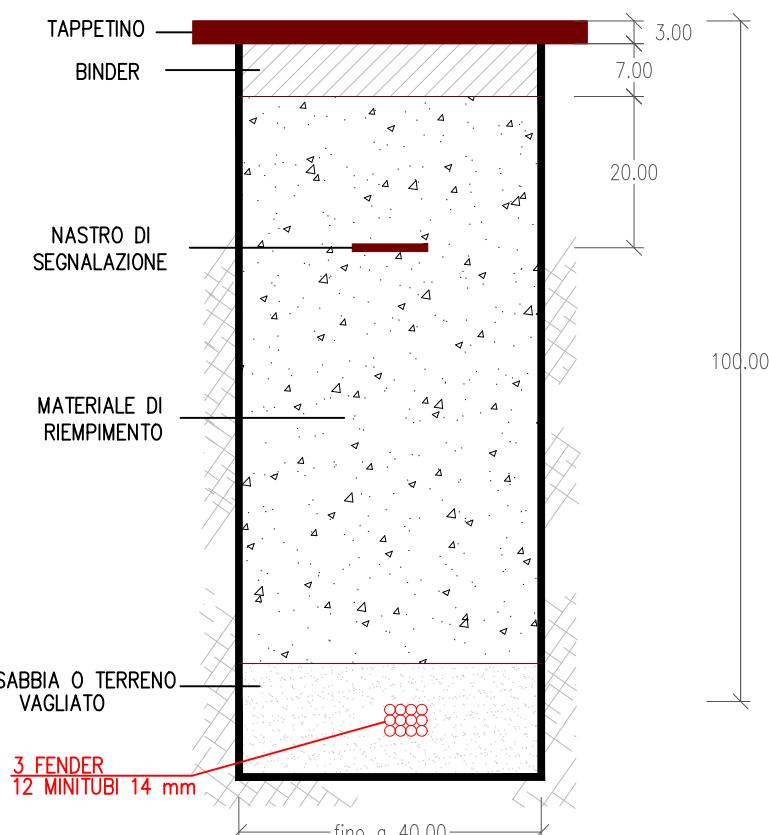

SEZIONE TIPO  
APERTURA BUCA 2.00x1.00mt  
SU CARREGGIATA IN ASFALTO  
Scala 1:100  
(quote espresse in mt)

