


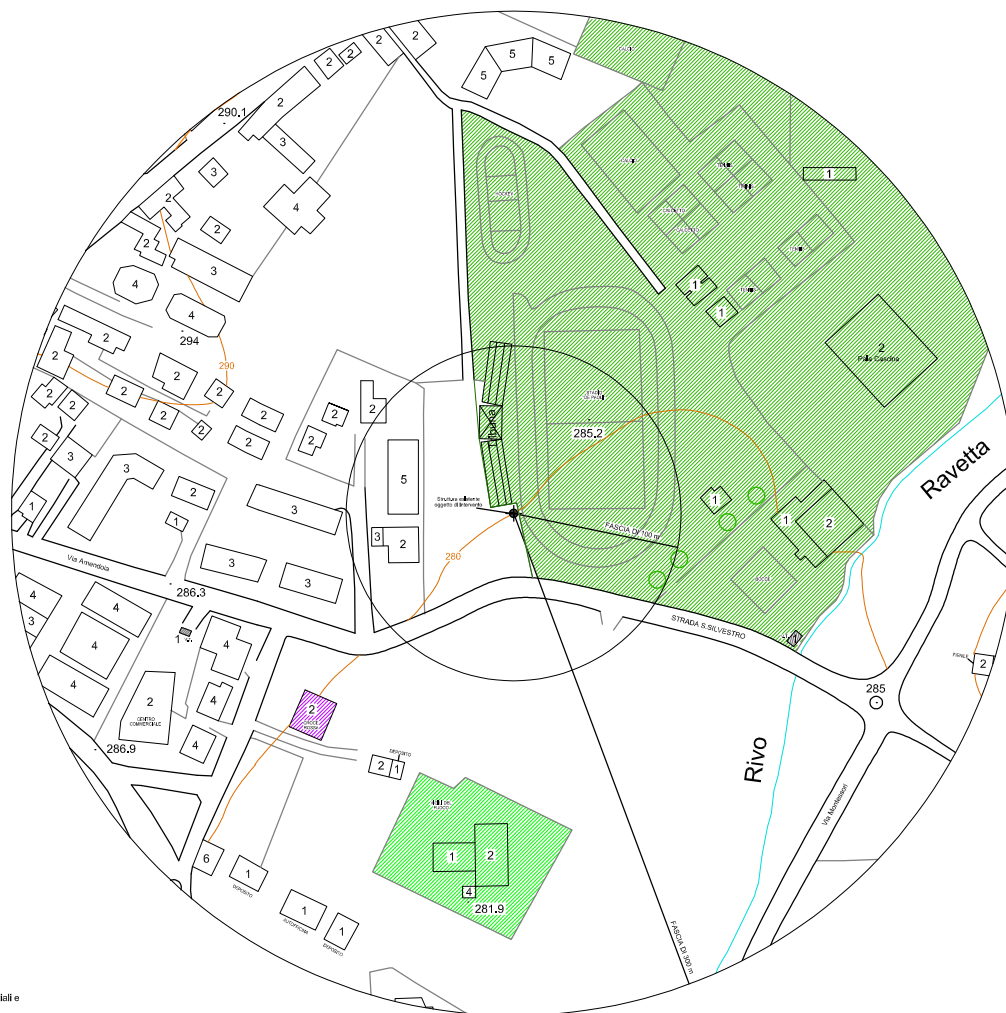


LEGENDA

-  Fabbricati Residenziali e Commerciali
-  Edifici Pubblici (Municipio, Imp., Ministeri, ecc.)
-  Edifici ed Aree destinate ad Attività Sportive ed al Tempo Libero
-  Edifici Scolastici
-  Caserme (Polizia, Carabinieri, Esercito, ecc.)
-  Edifici Ospedalieri
-  Edifici industriali, artigianali, agricoli, vani tecnici, ecc.
-  Edifici Religiosi
-  Curve di livello
-  Quote altimetriche
-  Numero dei piani fuori terra
-  Stazioni di telecomunicazione (Radiofonia, TV, Telefonia Mobile, ecc.)




Planimetria generale
STATO DI FATTO
SCALA 1:500

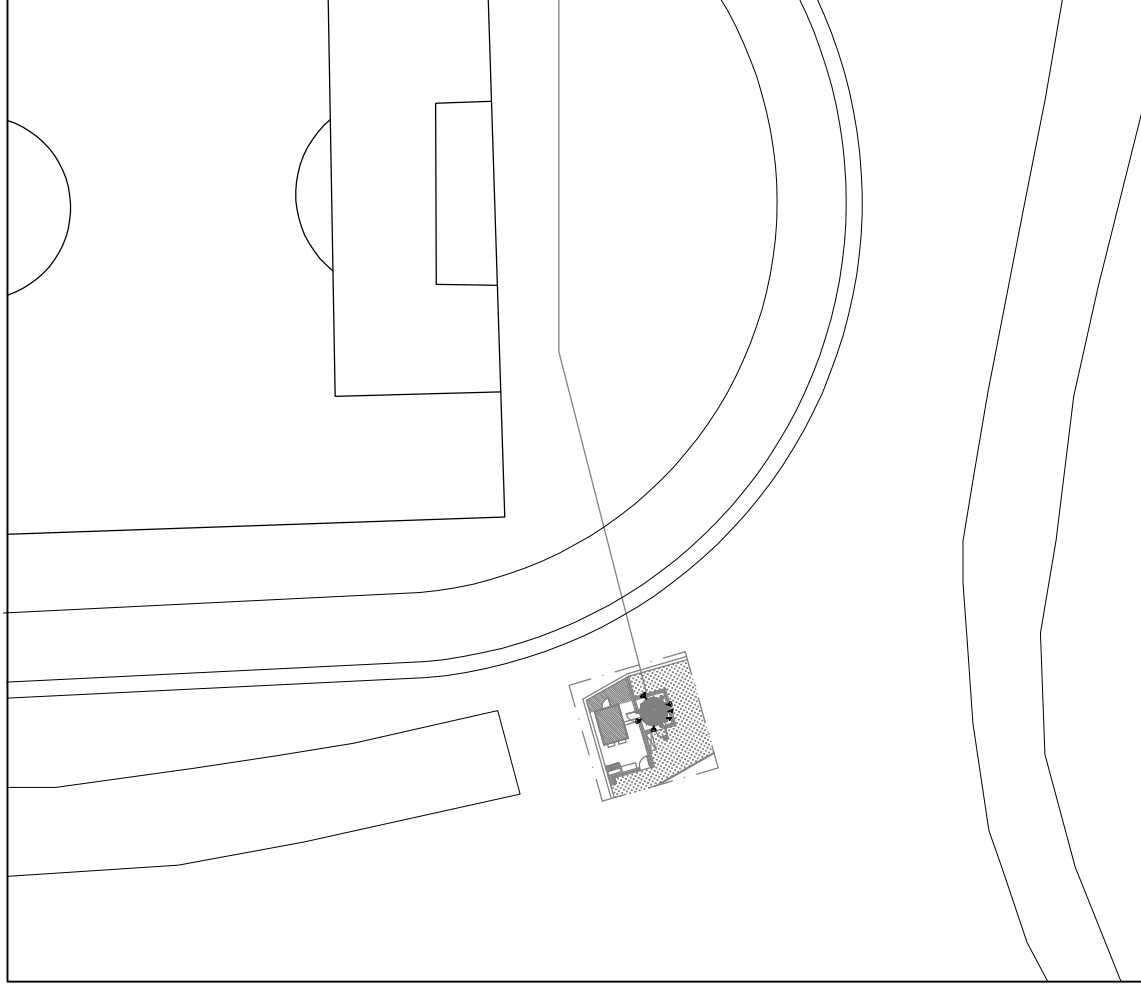


Struttura esistente
oggetto di intervento

Orientamento Antenne Iliad
esistenti

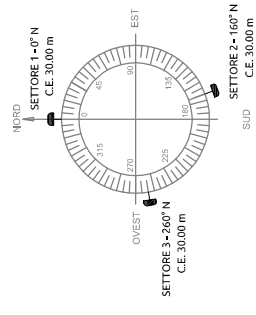


Planimetria generale
STATO IN PROGETTO
SCALA 1:500


Orientamento Antenne Iliad
esistenti

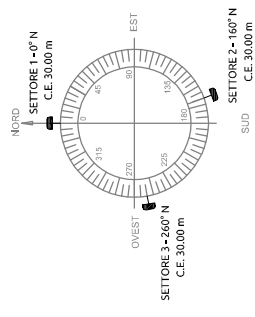

Orientamento Antenne Iliad
in progetto

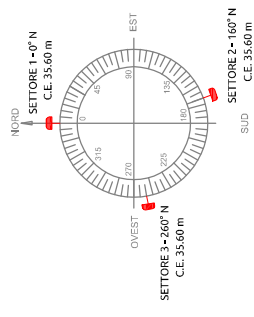


Struttura esistente
oggetto di intervento

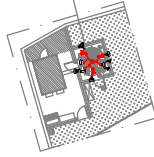

ESTRATTO CATASTALE

-SCALA 1/1000 -
- N.C.T. Fg. 23, Mapp. 874 -


Stazione Radio Base esistente
oggetto di intervento

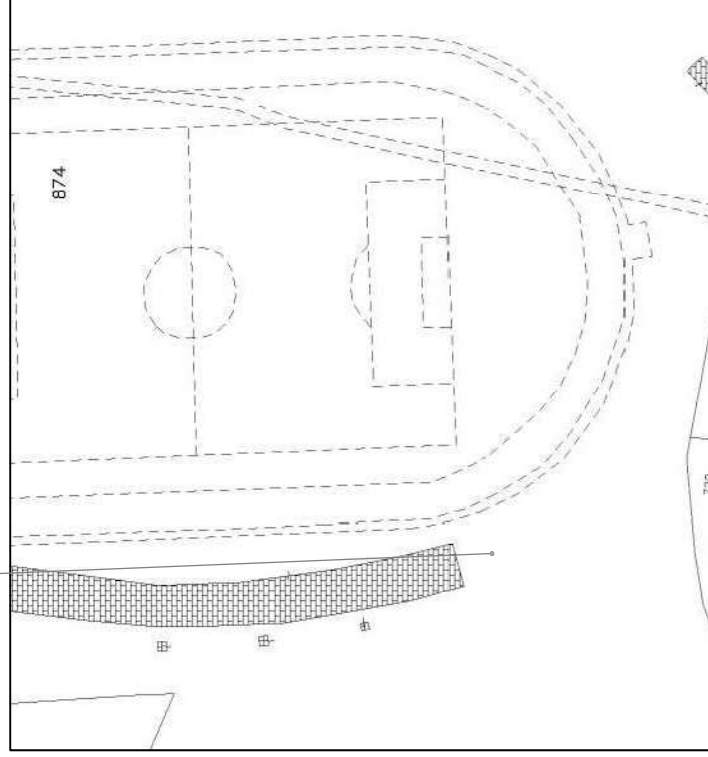

ESTRATTO PRGC


-SCALA 1/2000 -

Stazione Radio Base esistente
oggetto di intervento

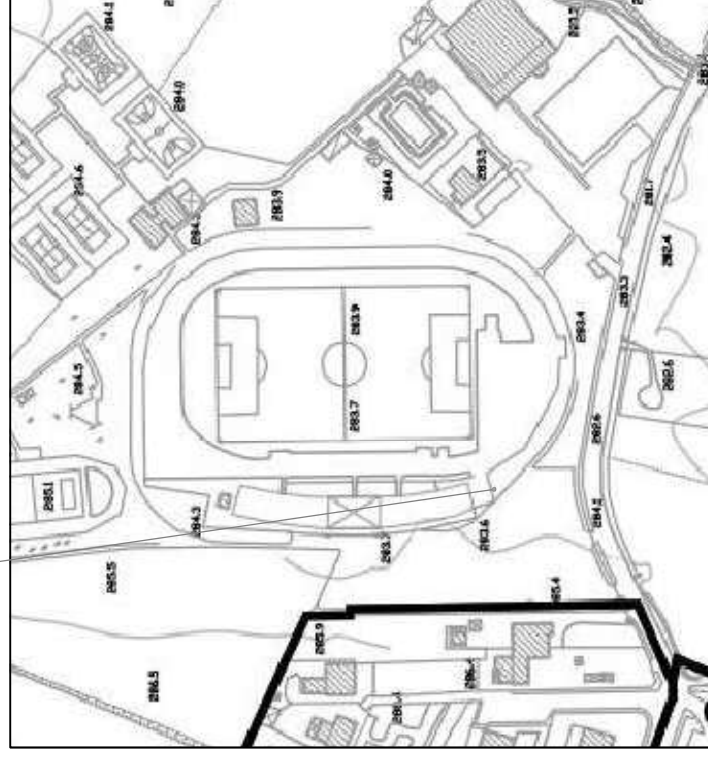

Planimetria di dettaglio

STATO DI FATTO
SCALA 1:100

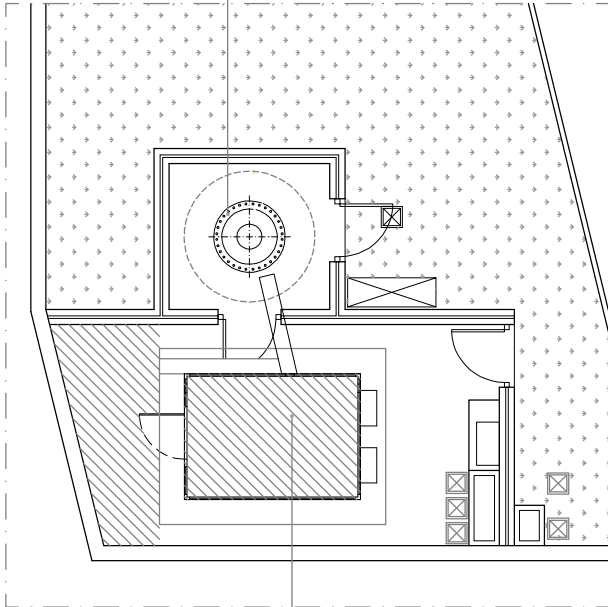


Shelter per apparati esistente

Palo porta antenne con ballatoi
per impianti di illuminazione
esistenti




PIANTA BALLATOIO

STATO DI FATTO
SCALA 1/50

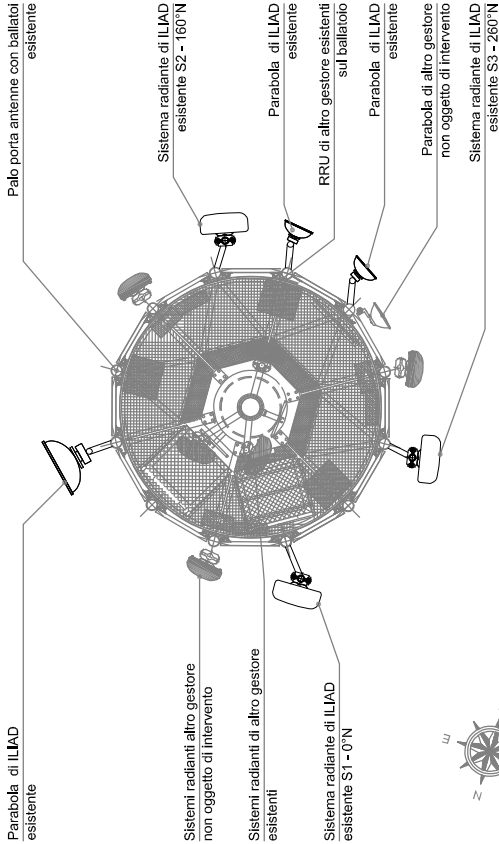

PIANTA QUOTA +35.60m


STATO DI FATTO
SCALA 1/50

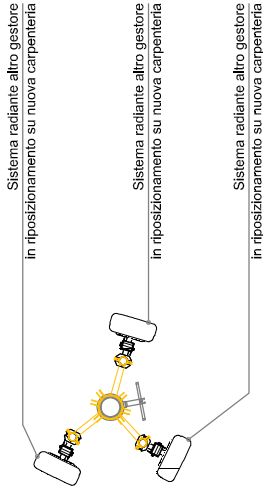

Prospetto Ovest


STATO IN PROGETTO

SCALA 1:100

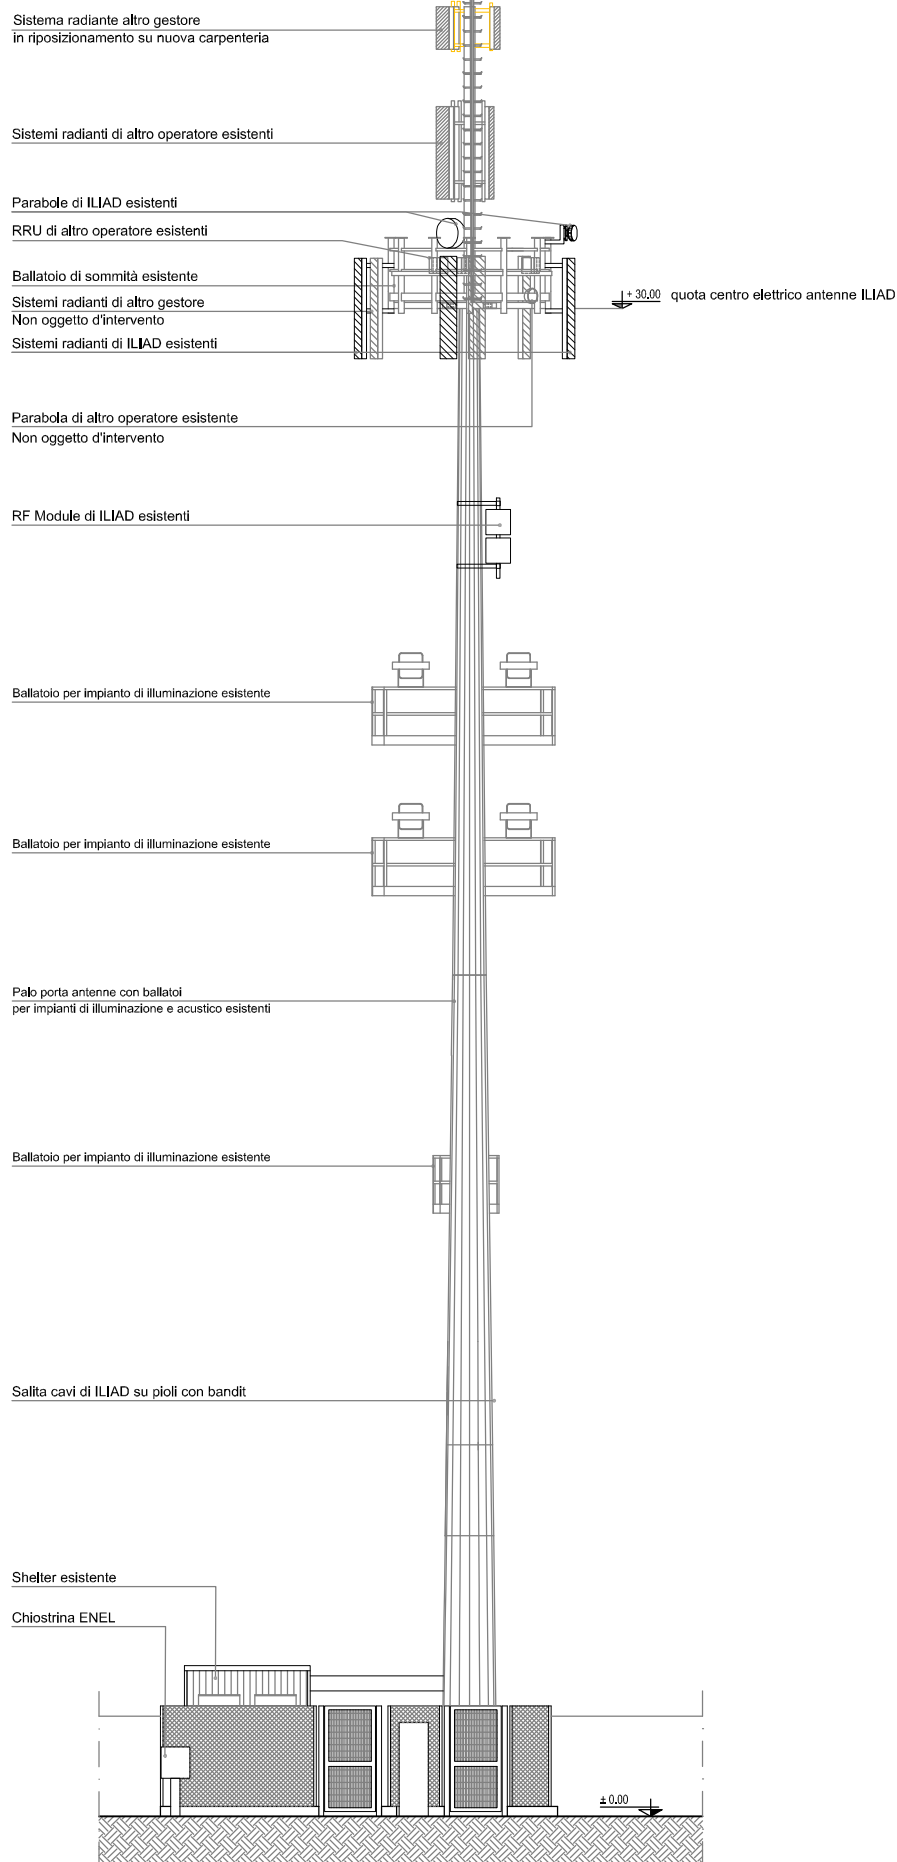

Planimetria di dettaglio

STATO IN PROGETTO
SCALA 1:100

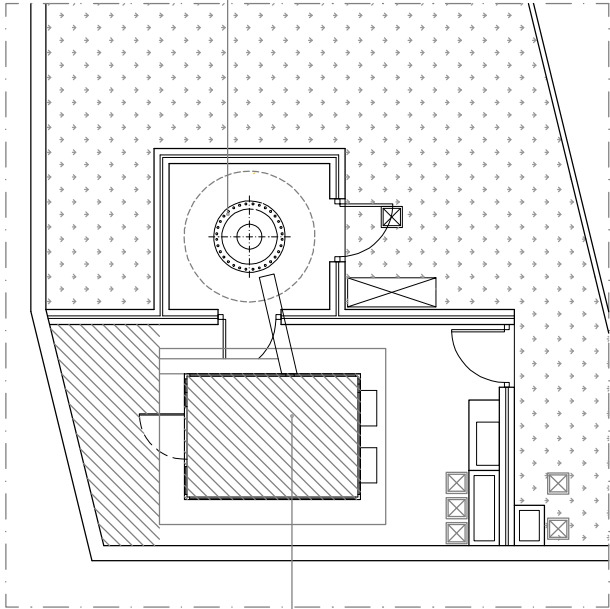


Shelter per apparati esistente

Palo porta antenne con ballatoi
per impianti di illuminazione
esistenti


PIANTA BALLATOIO

STATO IN PROGETTO
SCALA 1/50

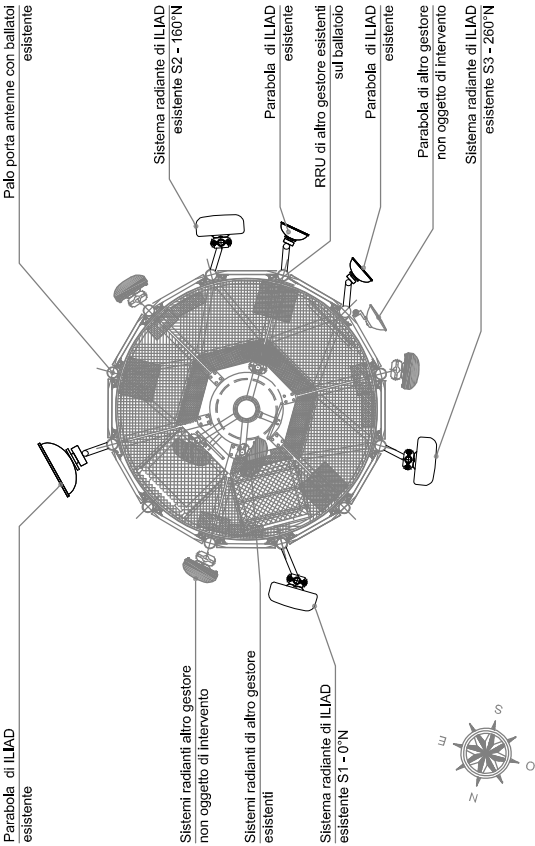

PIANTA QUOTA +35.60m

STATO DI PROGETTO
SCALA 1/50

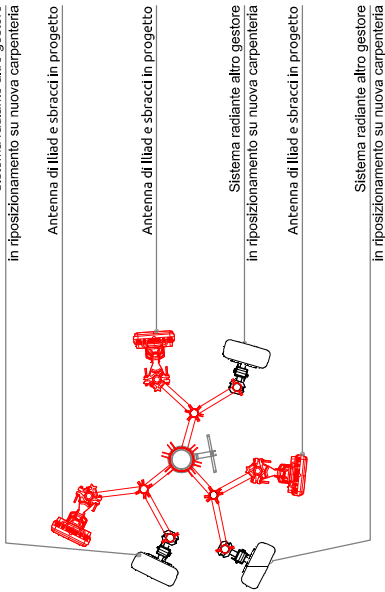

Prospetto Ovest

STATO IN PROGETTO

SCALA 1:100

